


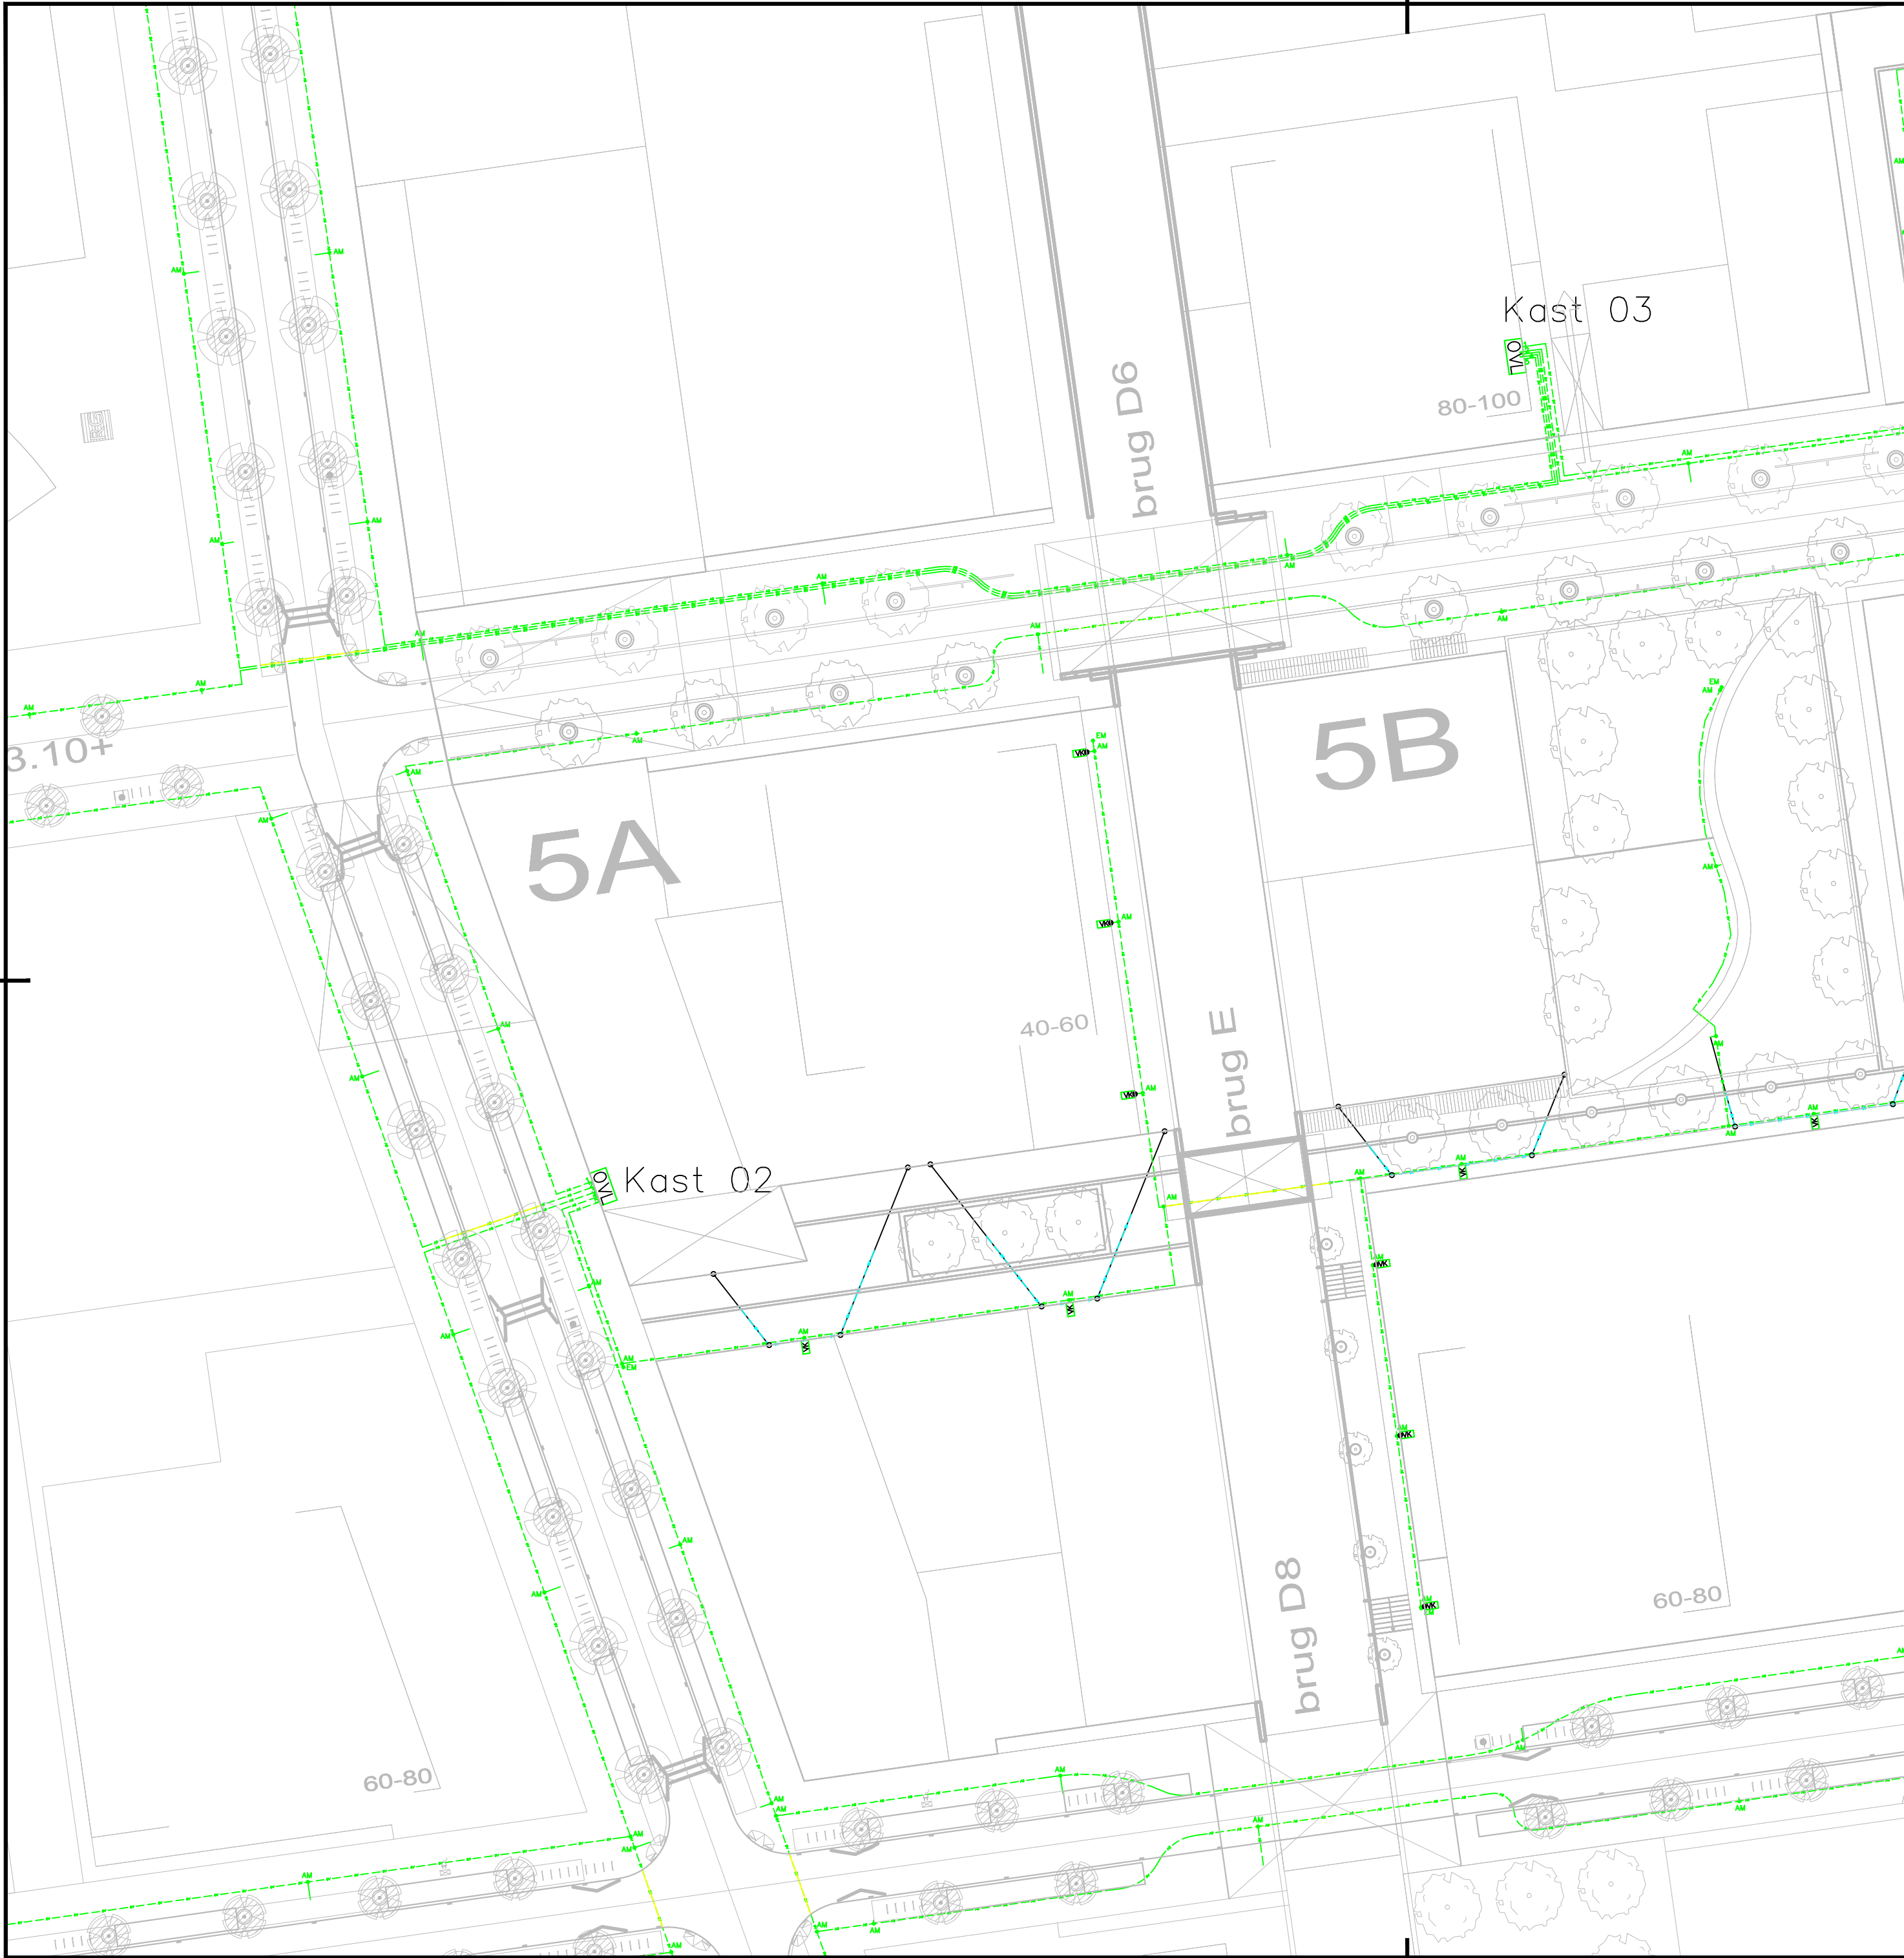

Legenda

- EM = Verbindingsmof
- AM = Eindmof
- VM = Aftakmof
- = Lichtmast grond-aansluitkabel 4x2,5mm² met aardscherm
- = Solonet grond-voedingskabel 4x10mm² met aardscherm
- = Mantelbuis Ø PE 110
- ◆ x = Lichtmast 8mtr met uith. 0,75m met Iridium-3 mini BGP381 – GRN30 WSO
- ◆ = Lichtmast 4mtr met Bart led armatuur met asymetrisch optiek
- ◆ = Lichtmast 4mtr met Bart led armatuur met symetrisch optiek
- ◆ x = Overspanning 6mtr met 21e Eeuw armatuur
- ◆ = Wandarmatuur 4mtr met 21e Eeuw armatuur
- ◆ x = Lichtmast 4mtr Paaltop met Iridium-3 mini BGP381 – GRN19 WSO MSP CLC
- ✕ = Te verplaatsen lichtmast
- ✕ = Te verwijderen lichtmast
- = Inbouw muuranker t.b.v. overspanning ca. 6,1 mtr.
- = Wandadapter 21^e eeuw (Lph = 4mtr)
- VK = Inbouw voedingskast ca. 2mtr
- = Overspanning aansluitkabel 4x2,5mm² met aardscherm
- = Overspanning RVS 316 kabel 7x19 + core 6mm

OV materiaal in RAL-7021



Ingenieursbureau

Weesperstraat 430
Postbus 12693
1100 AR Amsterdam
Telefoon: 020 2511111

Opdrachtgever: Grond en Ontwikkeling

Project: Sluisbuurt

Onderdeel: Openbare verlichting Kavel 5A1

Status: Definitief	Fase: Voorontwerp	Behoort bij:	Schaal: 1:500	
Opsteller: P.Proost	Goedgekeurd en vrijgegeven:	Paraaf:	Datum: 17-8-2020	Formaat: A2
Projectnummer: 20174990	Tekeningnummer: 01 V07-4	Bladnummer: 1	Aantal bladen: 1	Wijziging:
Auteursrechten voorbehouden		Documentnr:	Plotdatum:	PLTD
Bestandsnaam: FILES				