


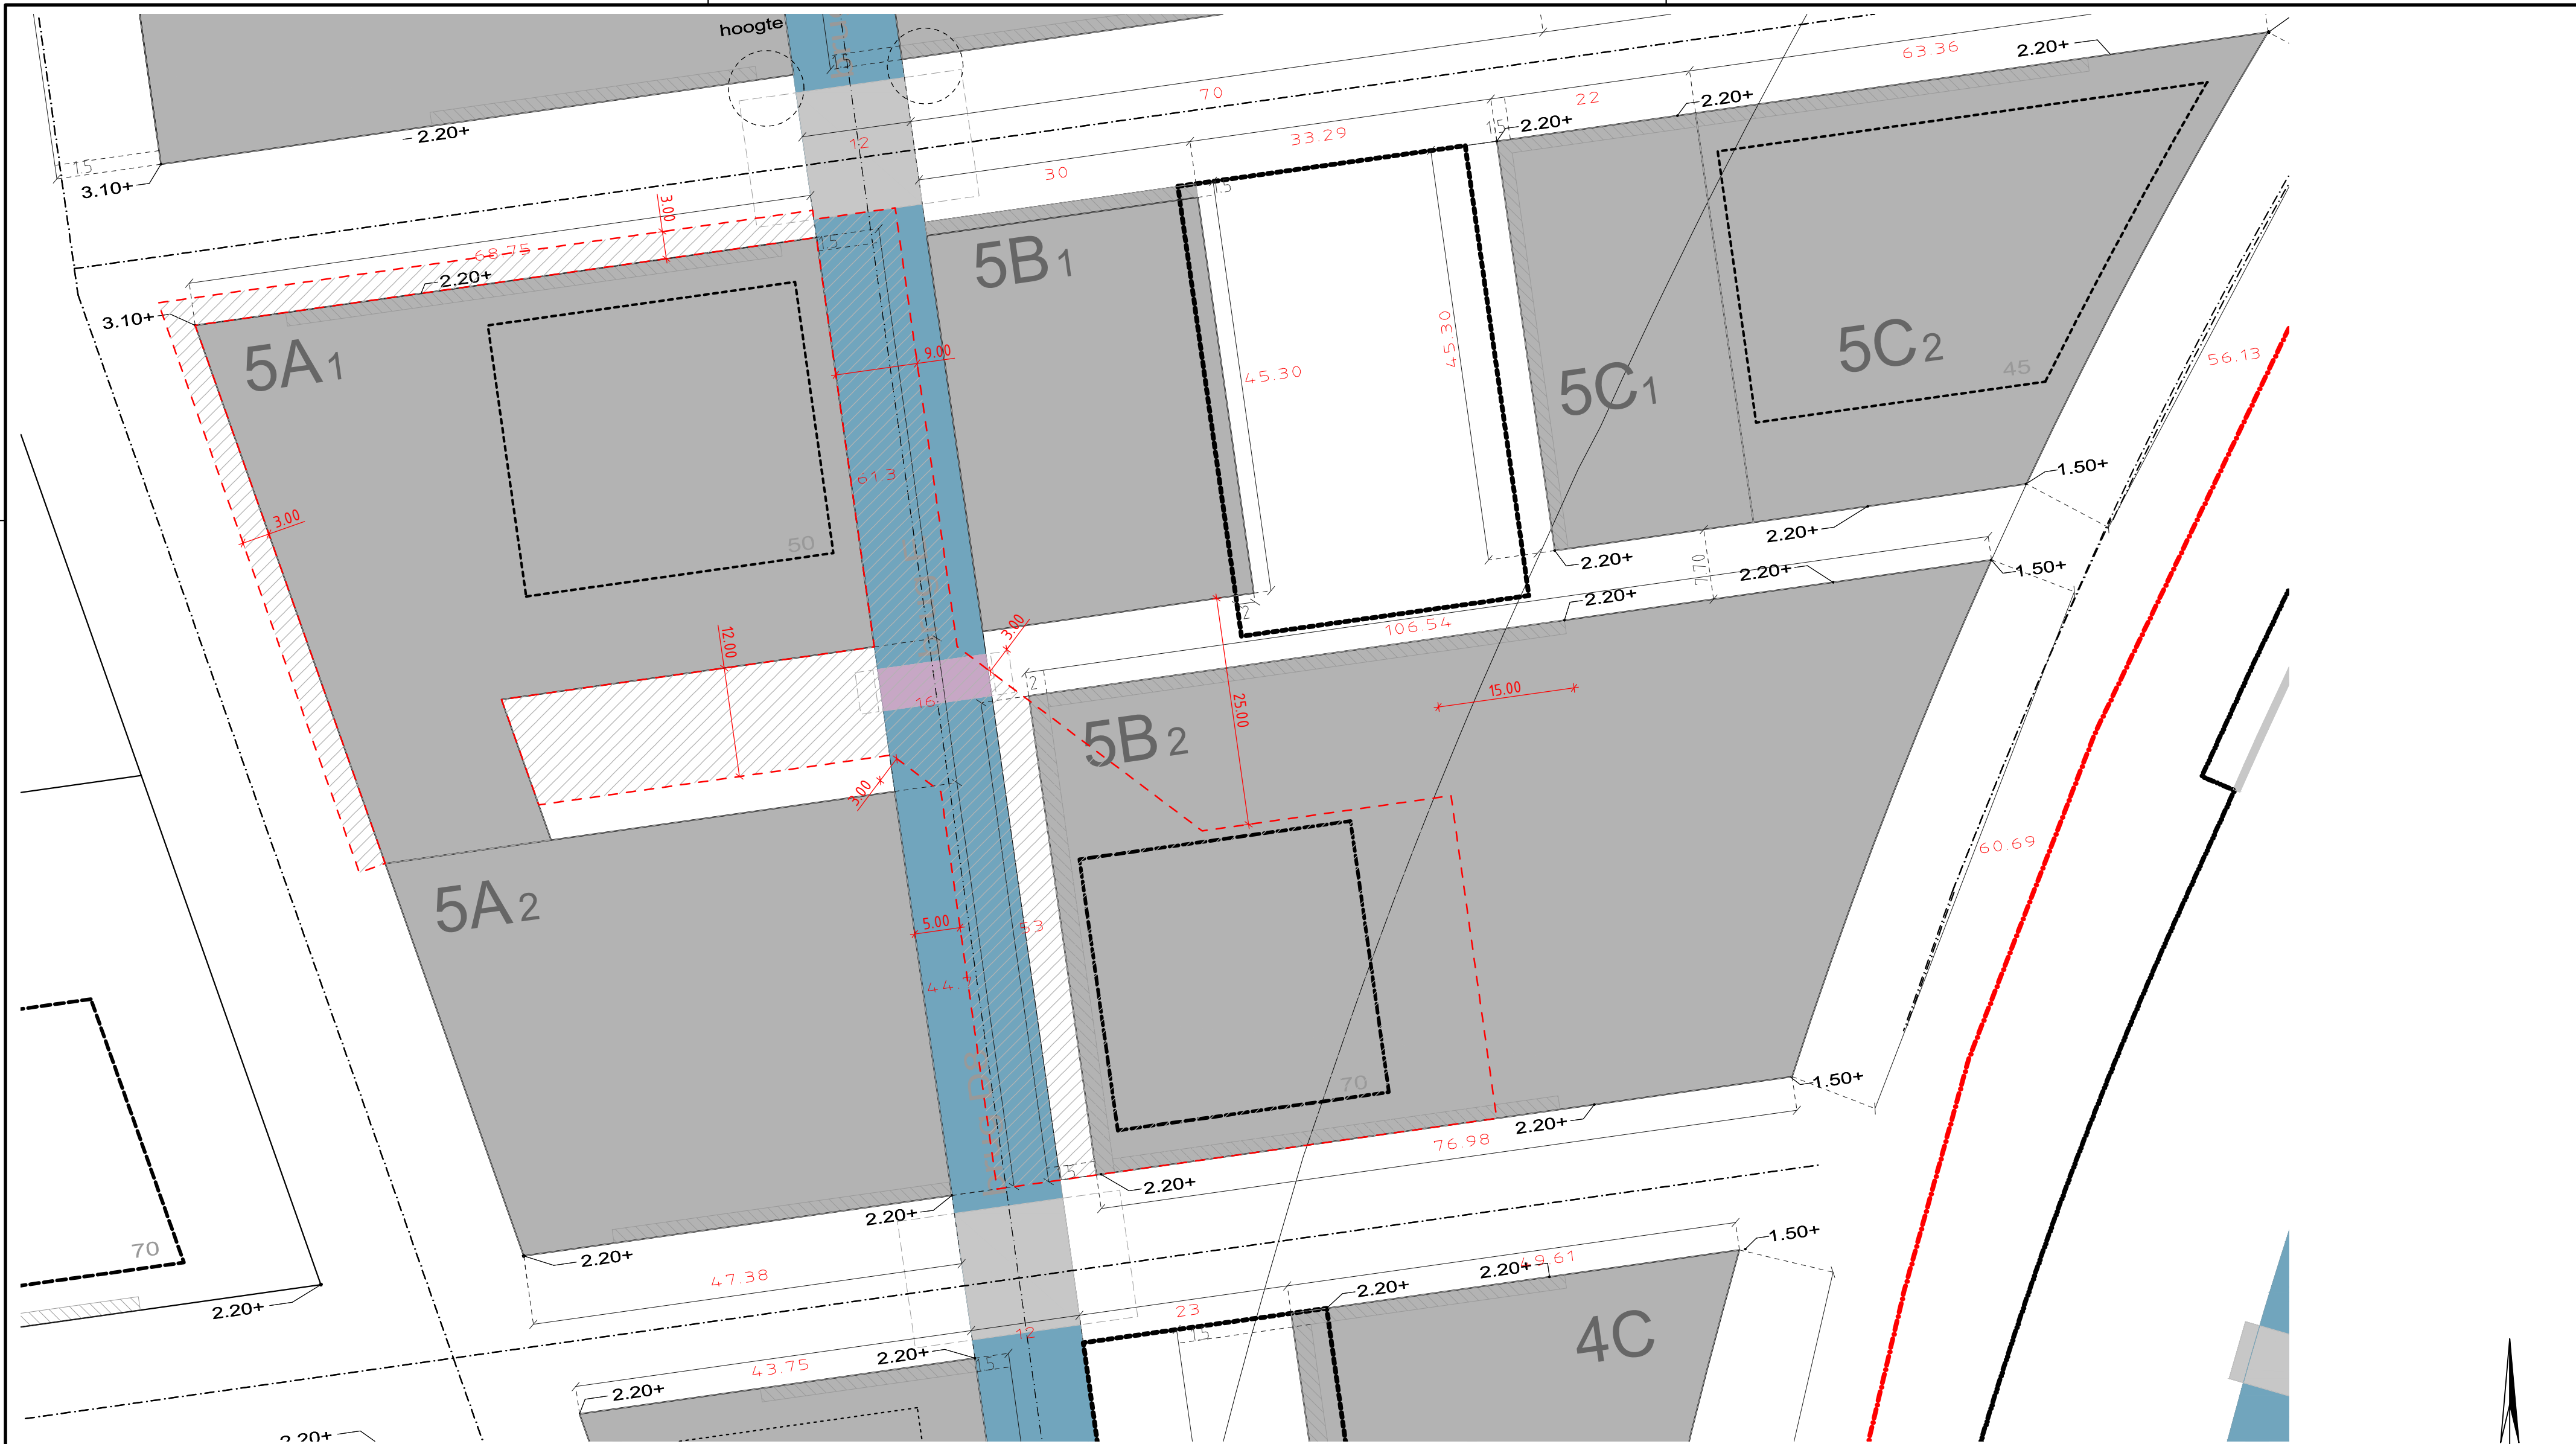

INFORMATIE
- MATENPLAN, D.D. 2020-01-29

TER INFORMATIE

Opdrachtgever								
Gemeente Amsterdam								
Project								
Sluisbuurt te Amsterdam								
Onderdeel								
Maximale contouren werkterrein								
Projectnummer		Tekeningnummer		Versie	Datum van uitgave	Ontwerpfase		
370765					22-04-2020			
Blad	Van	Schaal		Formaat		Kantoor	Get.	Gec. Goedg.
L01		1:500		A2-L (ISO)		ALKMAAR	T.B.	

