




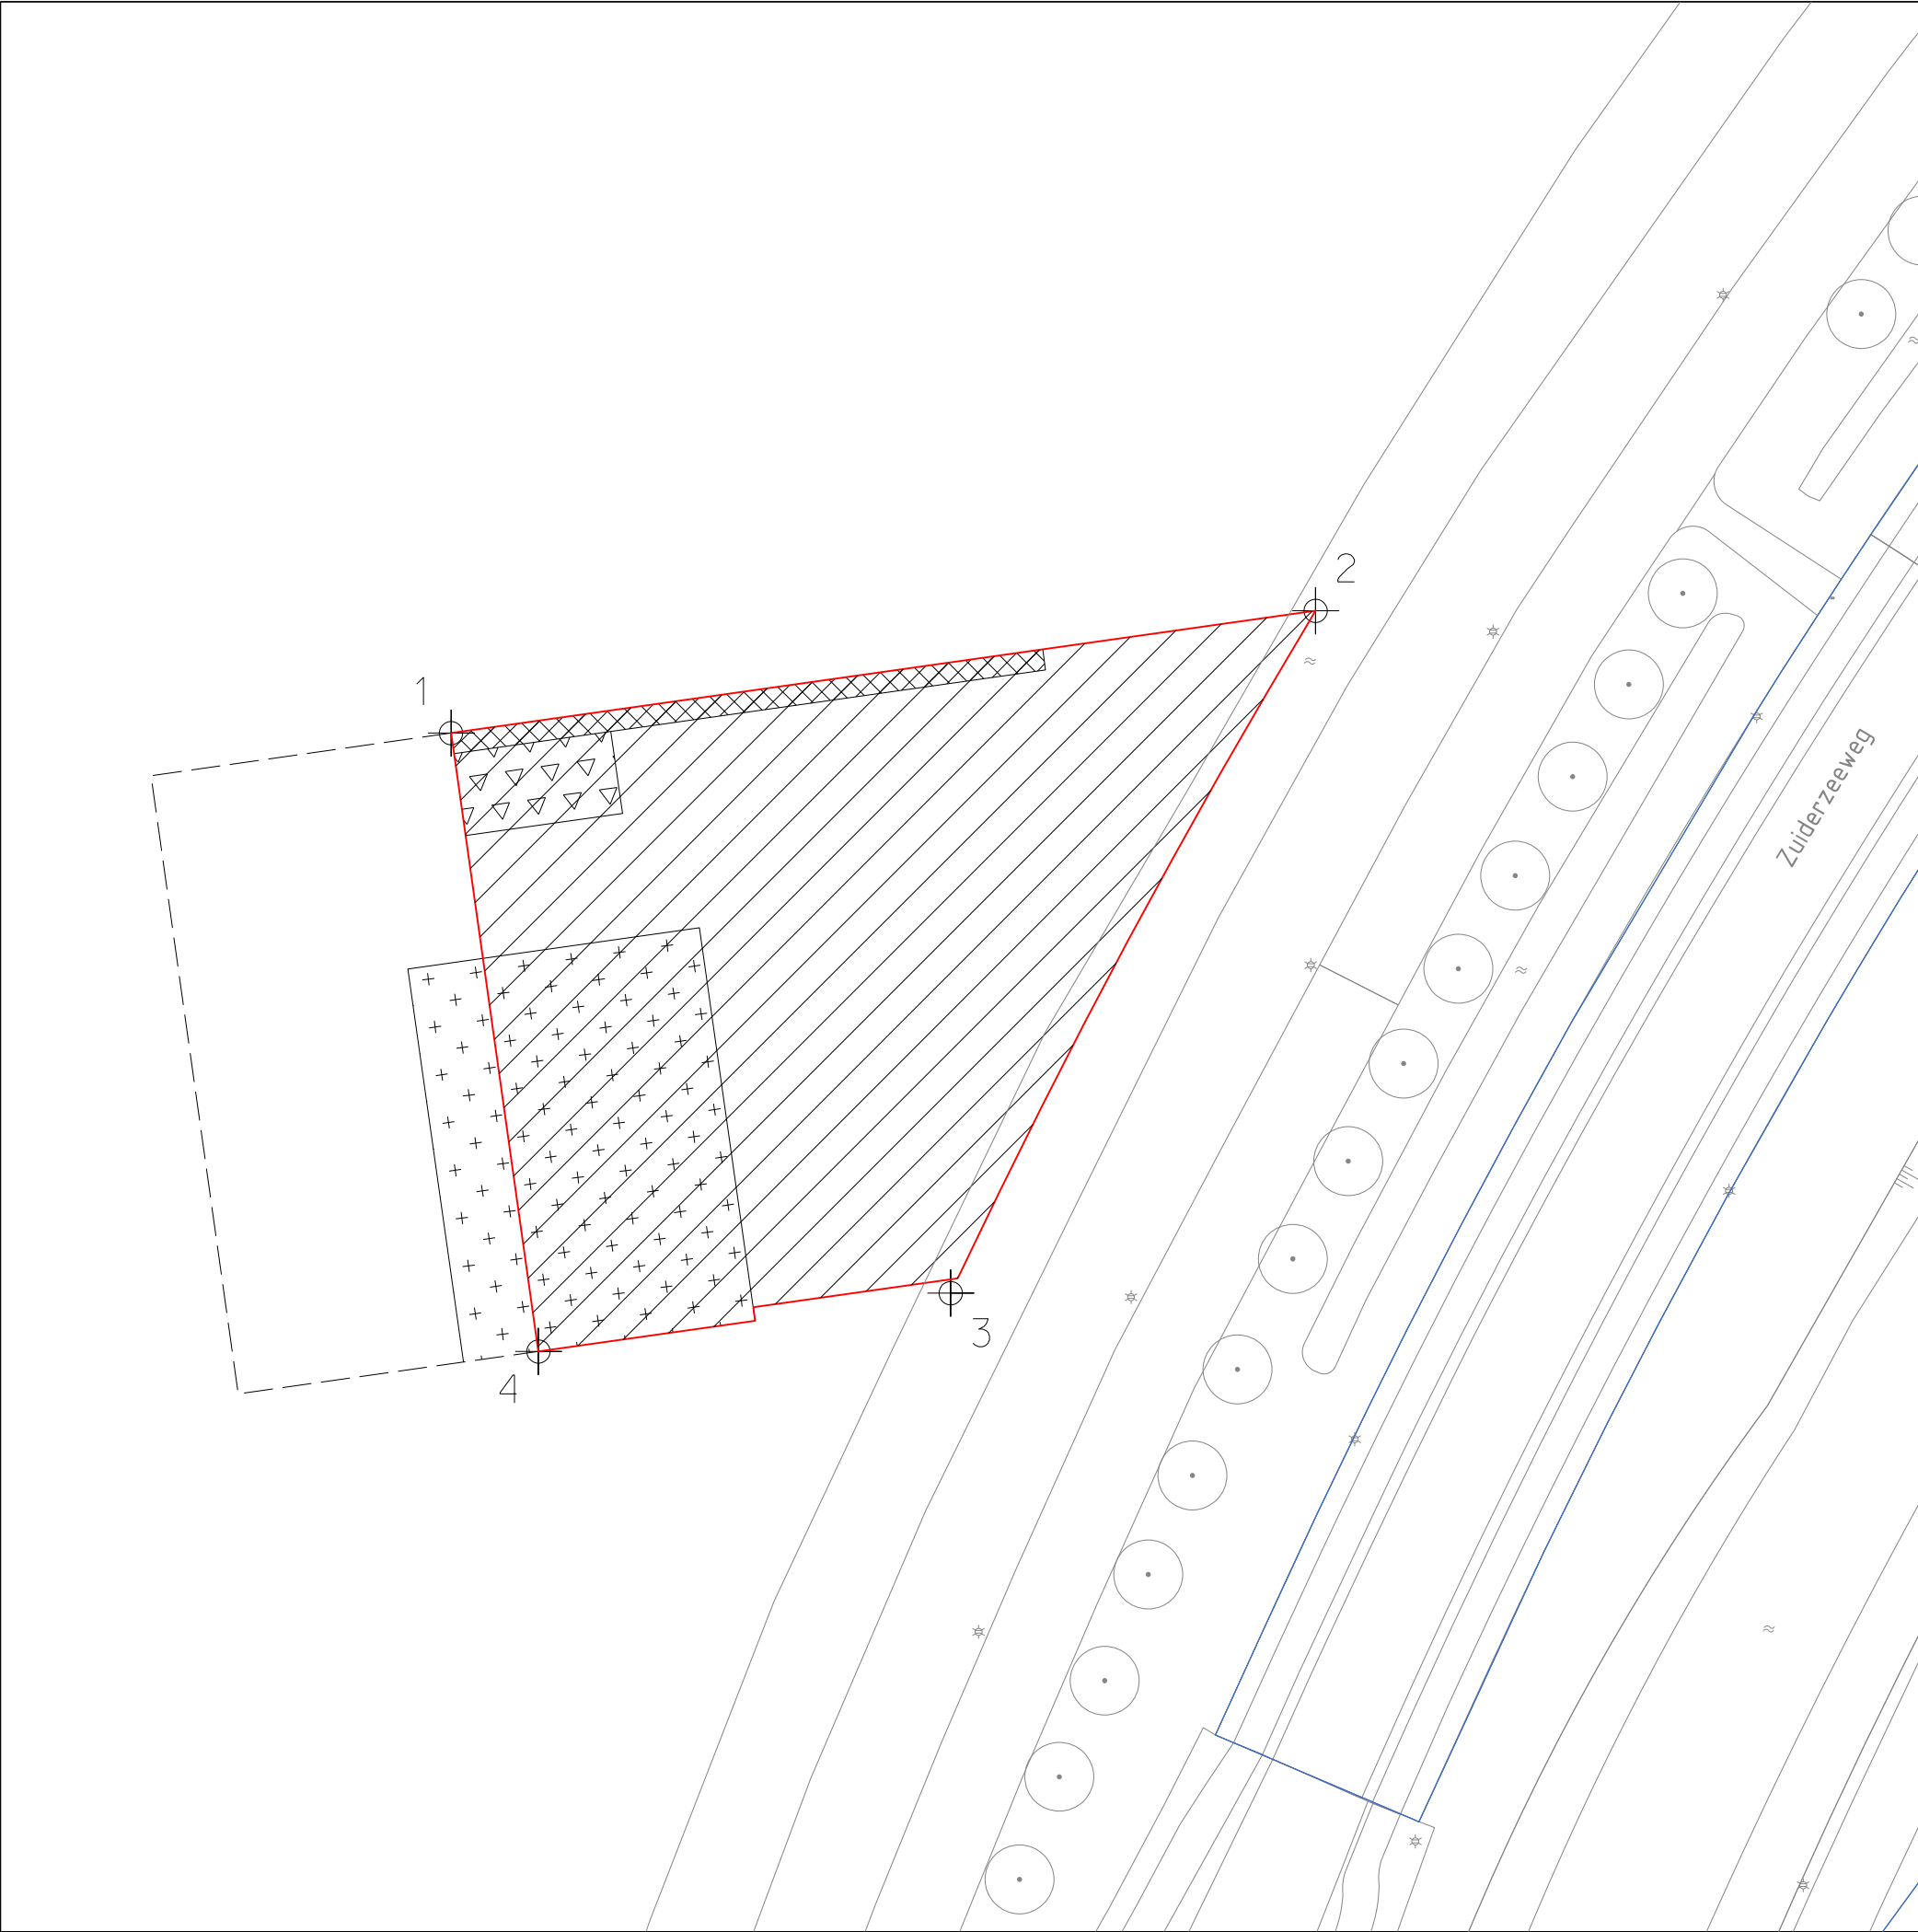


KAD. GEM. AMSTERDAM
SECTIE K

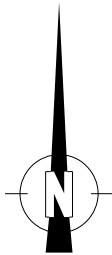

1	X=126052.5941,Y=487646.2541
2	X=126115.3316,Y=487655.1249
3	X=126089.3667,Y=487606.7130
4	X=126058.9363,Y=487601.4003

LEGENDA

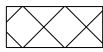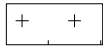-  oppvl. 2078 m2
ged.11003
-  margestrook
-  technische ruimte, 69m2
-  gezamenlijke tuin 5C1 en 5C2
-  kavel 5C1



Gemeente Amsterdam
RVE Grond en Ontwikkeling
Afdeling Erfpacht/Gronduitgifte

VAN DEZE KAART
KAN NIET GEMETEN WORDEN



Sluisbuurt kavel 5C2

d.d.27-08-2020	schaal 1: 500	tek.nr. T2000308
get. E. Klein	dos.E 15978/1	