


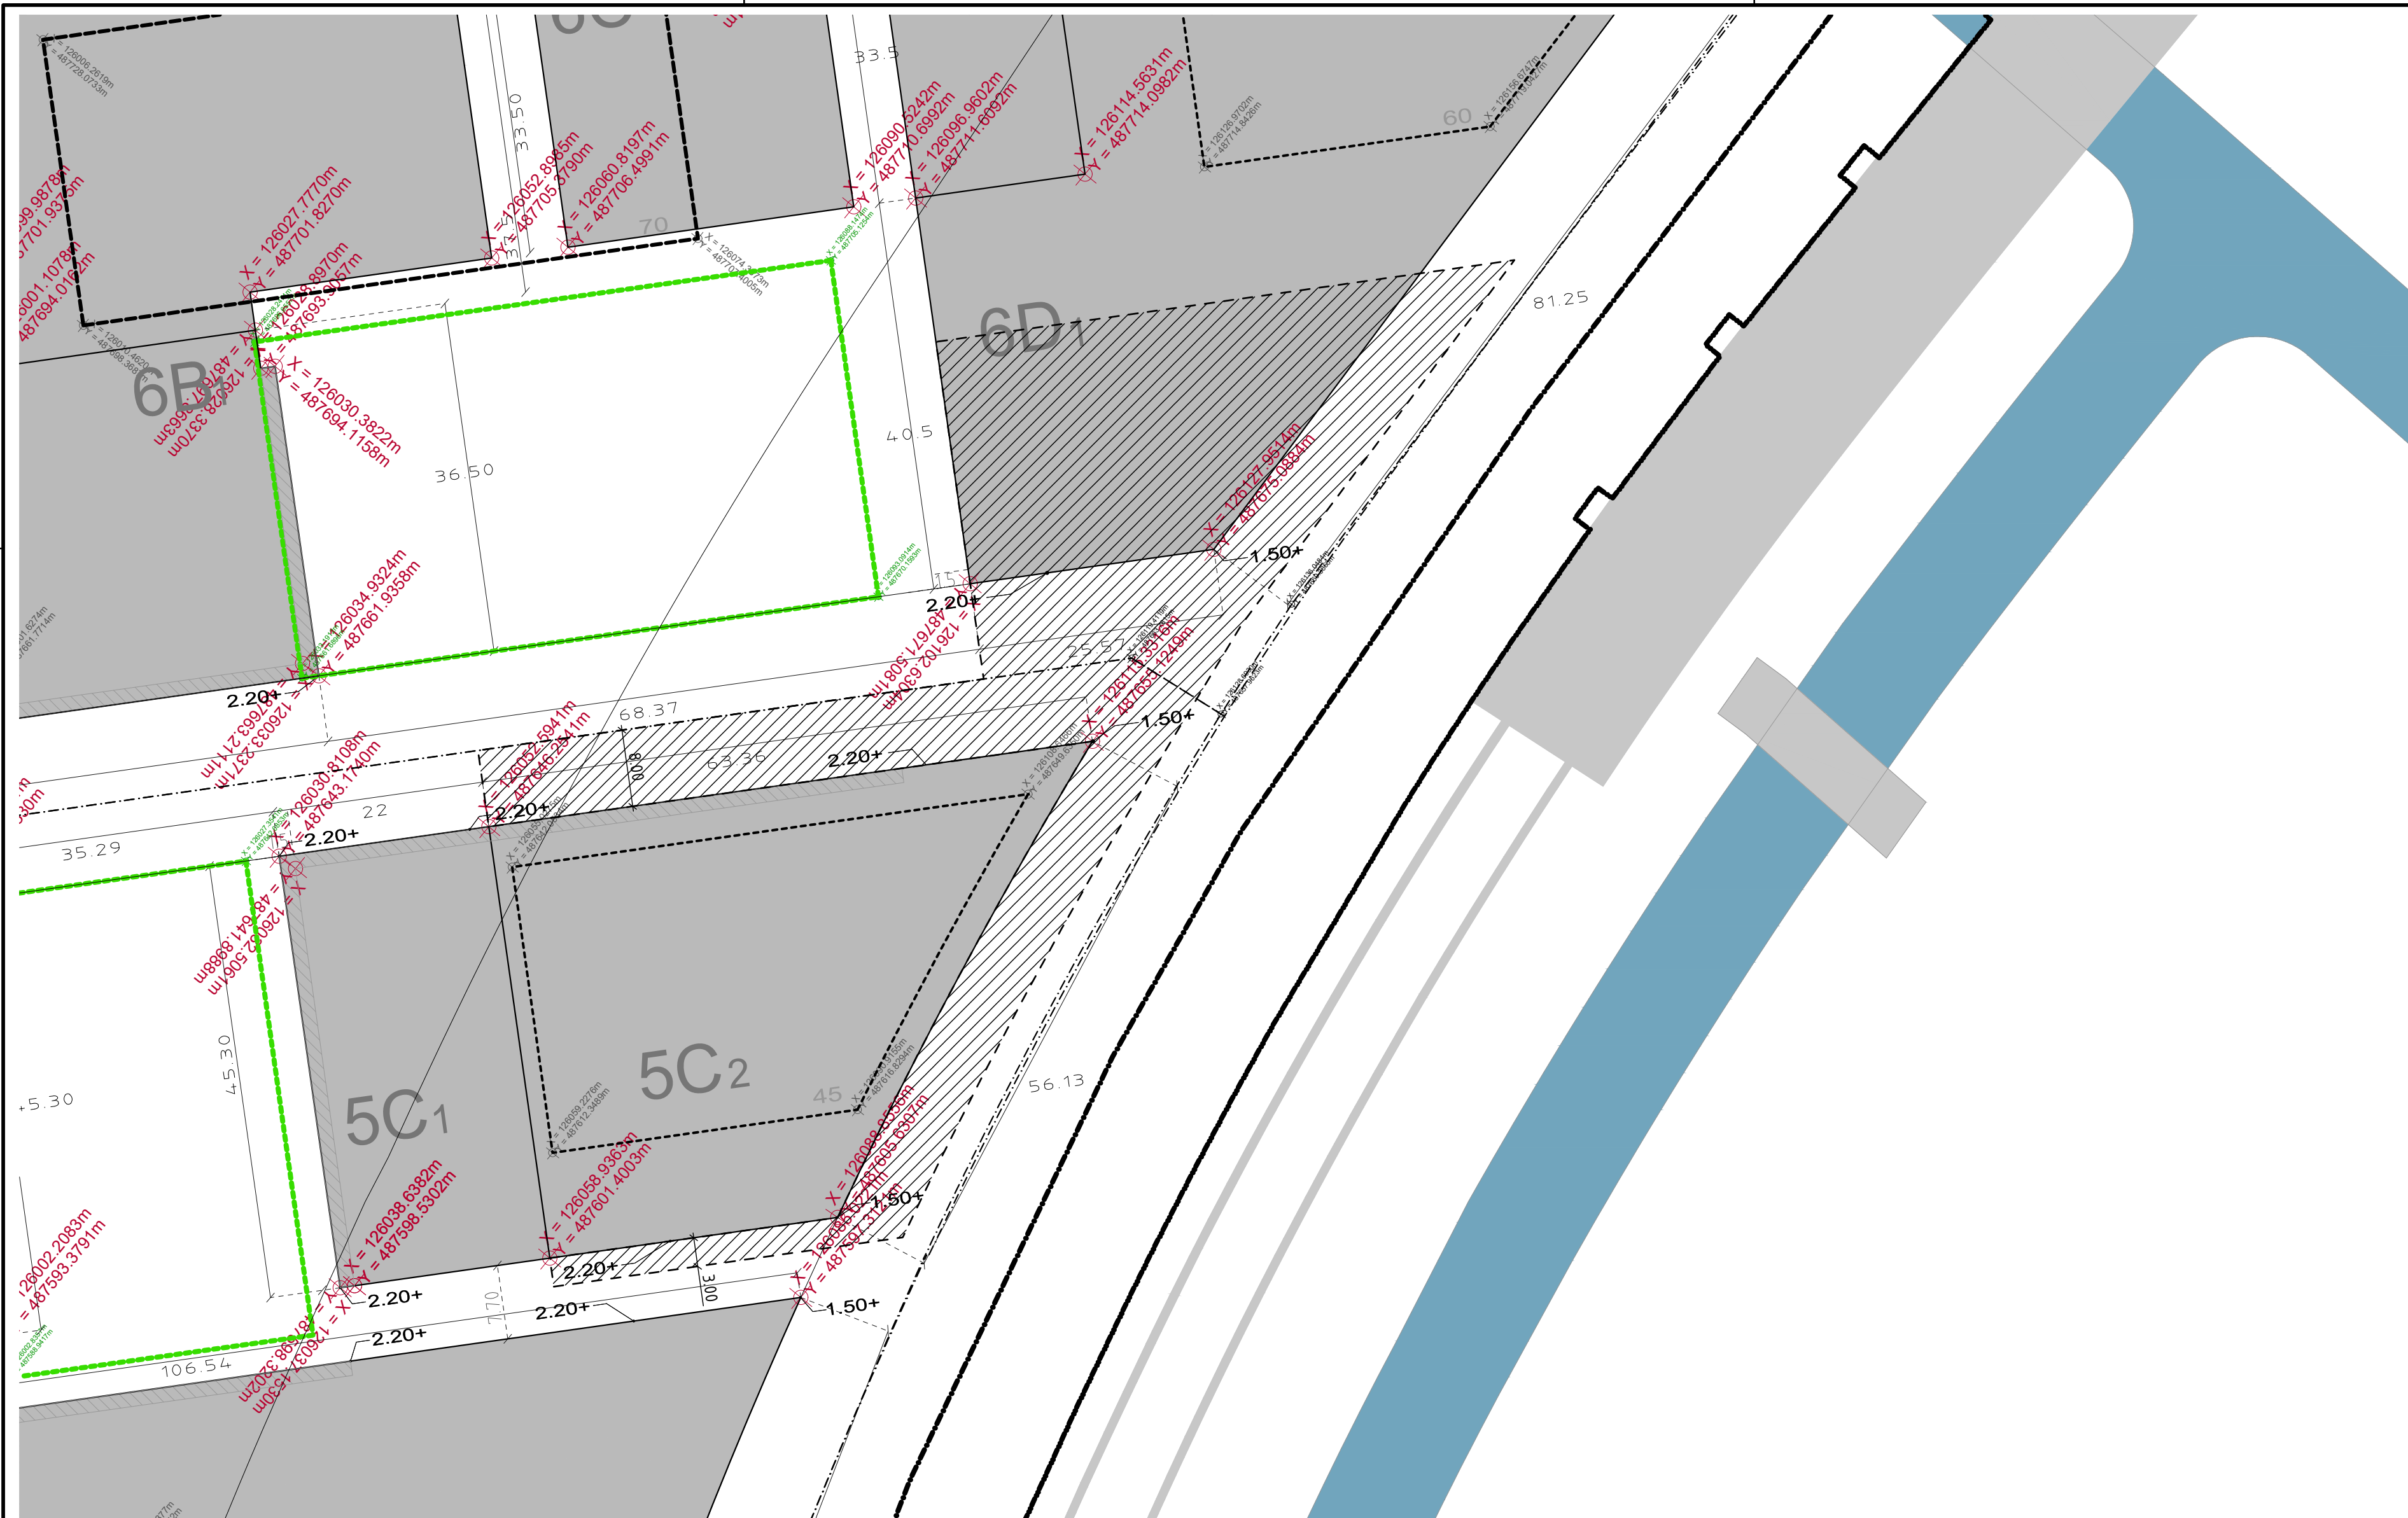

INFORMATIE
- MATENPLAN, D.D. 2020-03-30

TER INFORMATIE

Opdrachtgever								
Gemeente Amsterdam								
Project								
Sluisbuurt te Amsterdam								
Onderdeel								
Maximale contouren werkterrein kavel 5C2								
Projectnummer		Tekeningnummer		Versie		Datum van uitgave		Contractnummer
370765						03-09-2020		
Blad	Van	Schaal			Formaat	Kantoor		Get. Gef. Goedg.
5C2		1:500			A2-L (ISO)	ALKMAAR		T.B. P.B.

