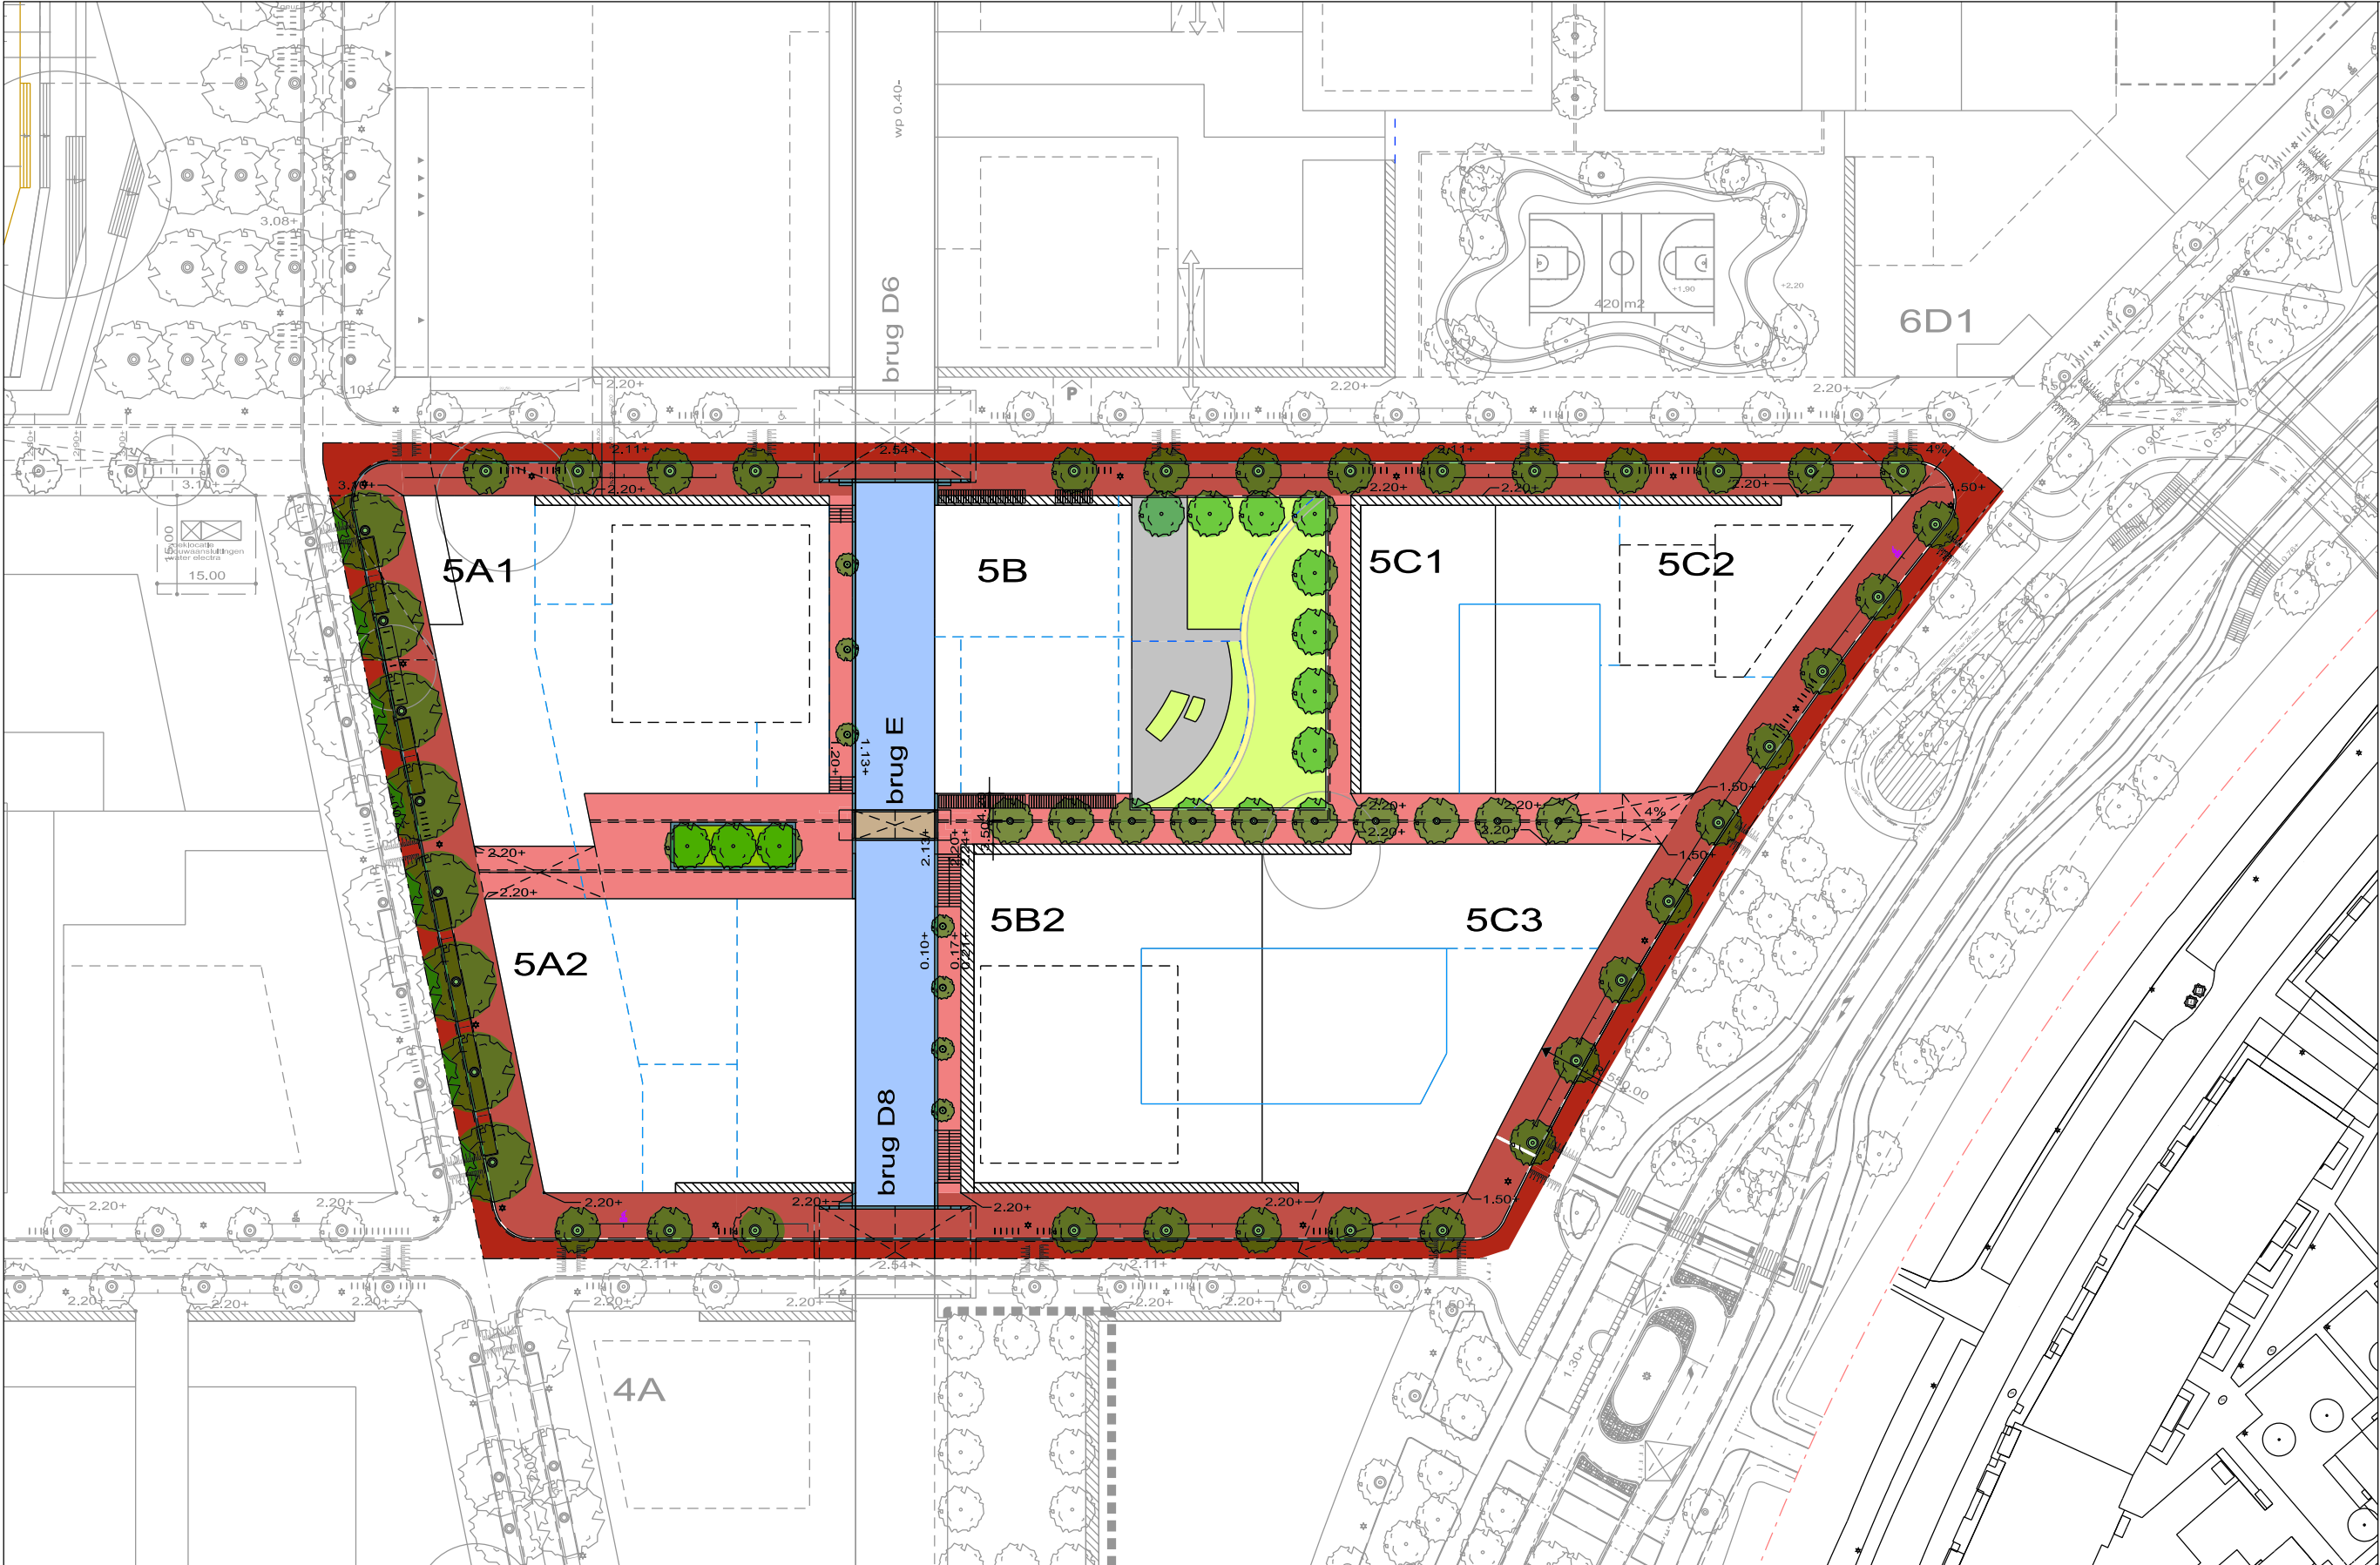


✖ Gemeente
✖ Amsterdam
✖ Sluisbuurt
A3 => 1:1000
18 mei 2020