



C2.43
Werkkast
opp: 3,62 m²


C2.09
Theorieruimten klein (4/8)
opp: 38,13 m²

C2.08

PROJECT 201430 Rijn IJssel
TEKENING Inrichting natuurkunde lokaal C2.08
2e verdieping

TEK.NR.
L02_NAT1


REVISIE
D

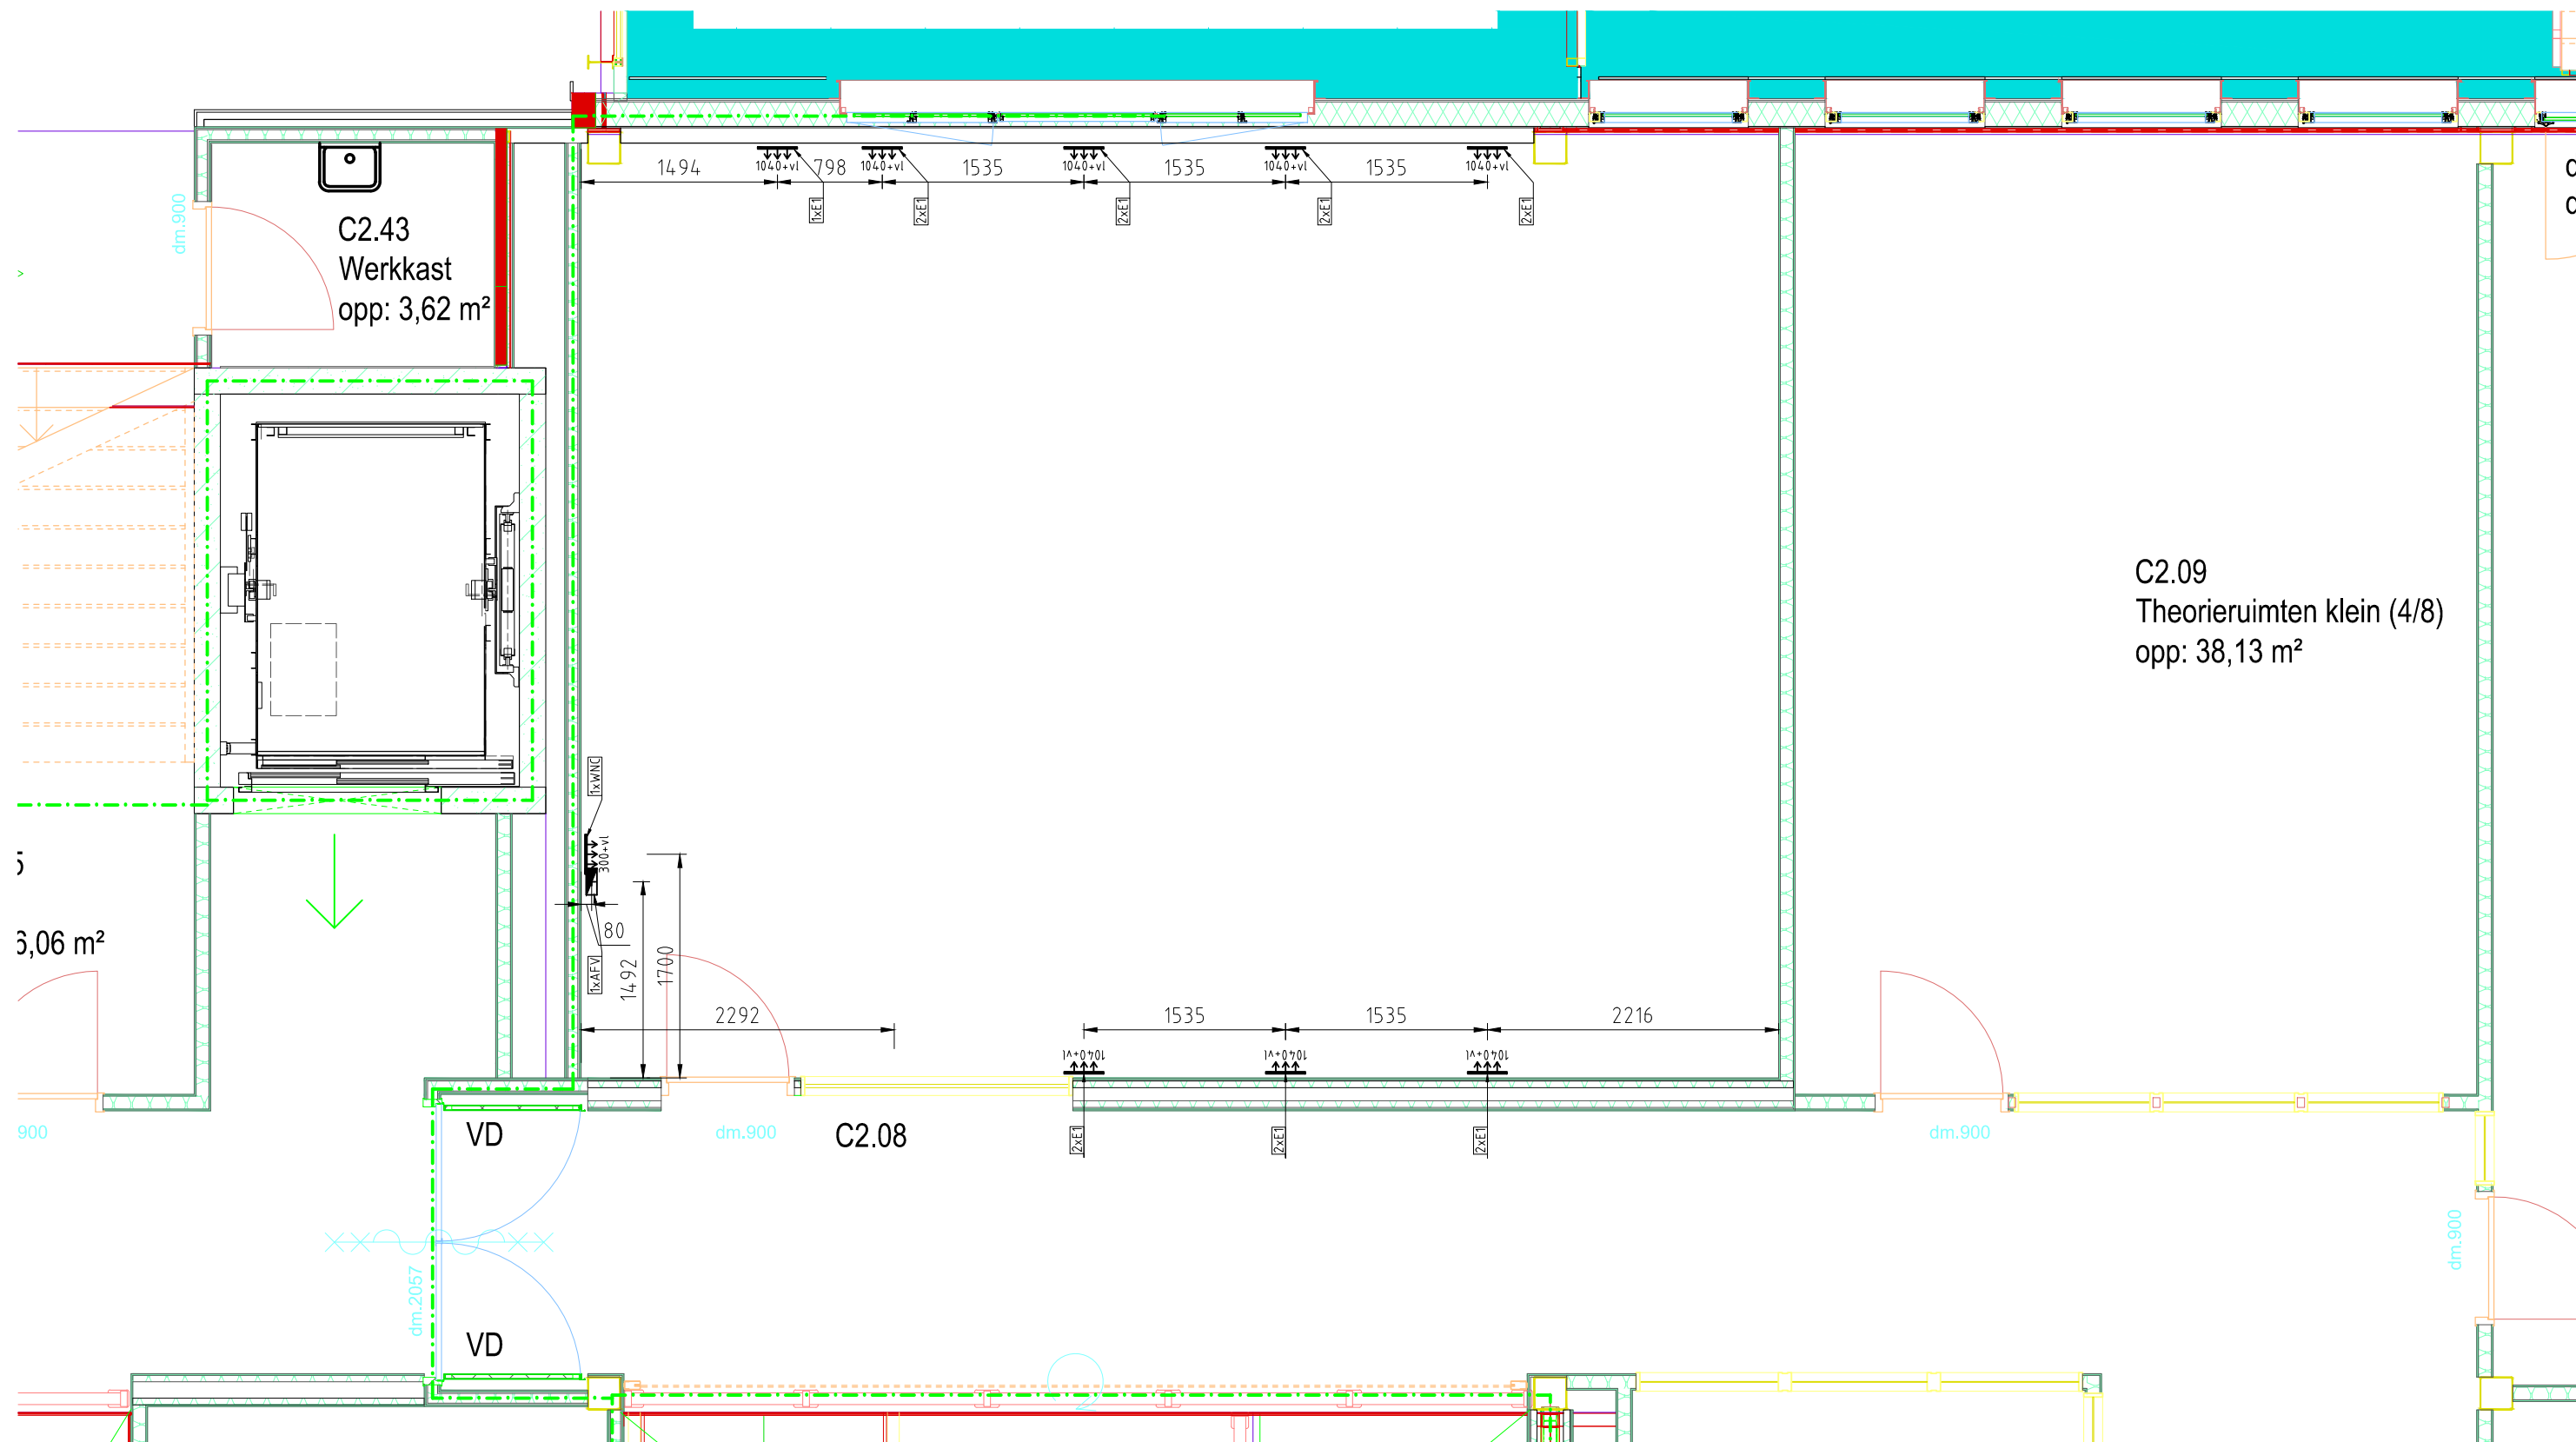

PROJECT 201430 Rijn IJssel
TEKENING Springen natuurkunde lokaal C2.08
2e verdieping

TEK.NR.
L02_NAT2

REVISIE
D

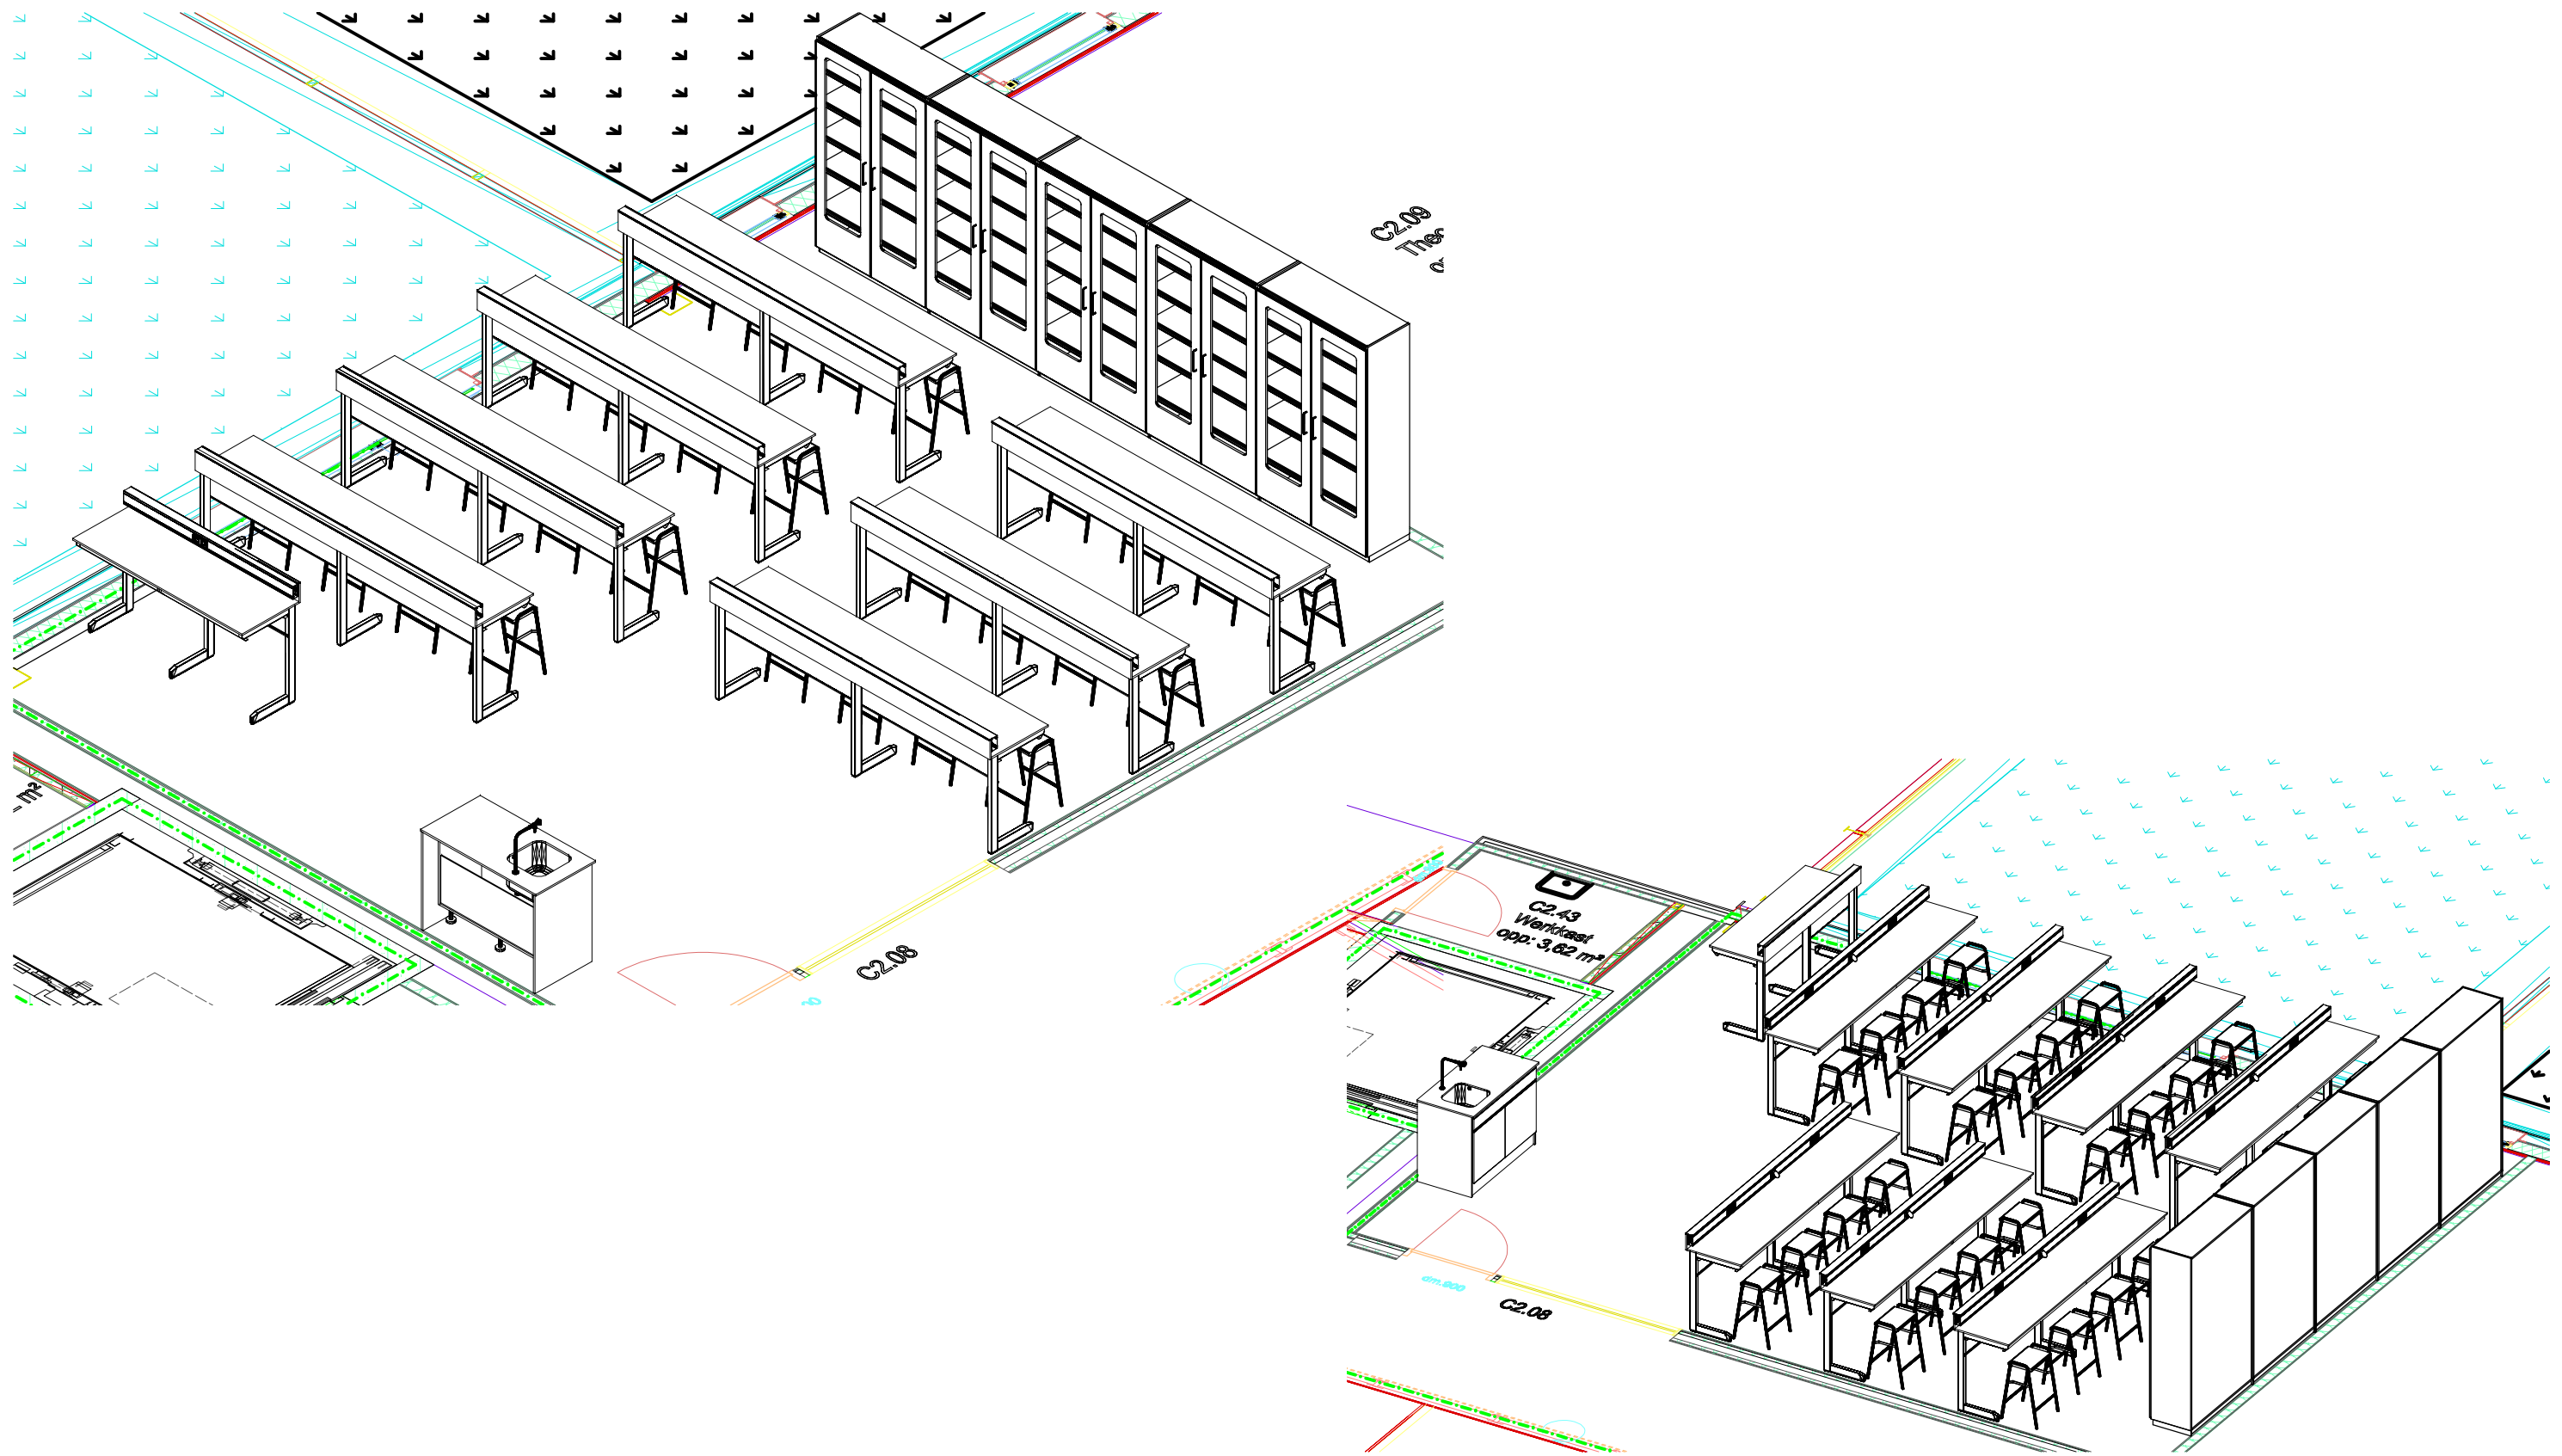

PROJECT	201430 Rijn IJssel		
	Inrichting natuurkunde lokaal C2.08 3D		
TEKENING	2e verdieping		
TEK.NR.		REVISIE	
L02_NAT3		D	