




- THERMISCH VERZINKT VLGS. EN ISO 1461.
-  - GRONDSTUK V.V. NOXYDE TOT 0.2 MTR BOVEN HET MAAVELD MET EEN DROGE LAAGDIKTE VAN 150 MICRON.

C	—	—	—	Bijz.: —			 <p><b>P.M.F. Machinefabriek Veendam B.V.</b></p> <p>Postbus 290 NL-9640 AG Veendam Tel. (+31) 598-613290 Fax. (+31) 598-621089</p>
B	—	—	—	Schaal:	1: 25	Datum:	
A	—	—	—	Getek.:	MWR	26-01-2004	
Wijz. Omschrijving		Datum:	Par:	Gezien:	—	—	
Auteursrechten voorbehouden volgens de wet				Goedgek.:	—	—	
Tenzij anders op tek. aangeeg. is van toepassing:				<u>BENAMING</u>			<u>ARTIKEL NR.</u> 0953-11-G7
NEN-EN40*				LICHTMAST-RCR-BGL 4 MTR-TOP ø60 TYPE K4 PT			<u>TEKENING NR.</u> A4-0953V
NEN-3546							<u>WIJZ</u> —




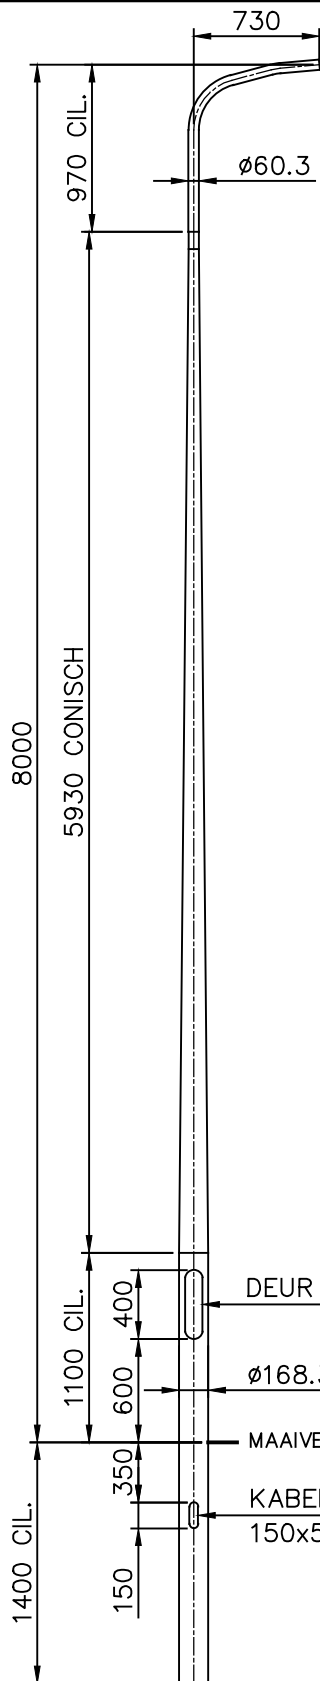
DETAILS		
DEUR AFMETINGEN:	H= 400	B= 85
DEUR	:	DR02
SLOT	:	ST03
BINNENWERK	:	BW25
VARIABLE :	WAARDE :	
-	-	
-	-	

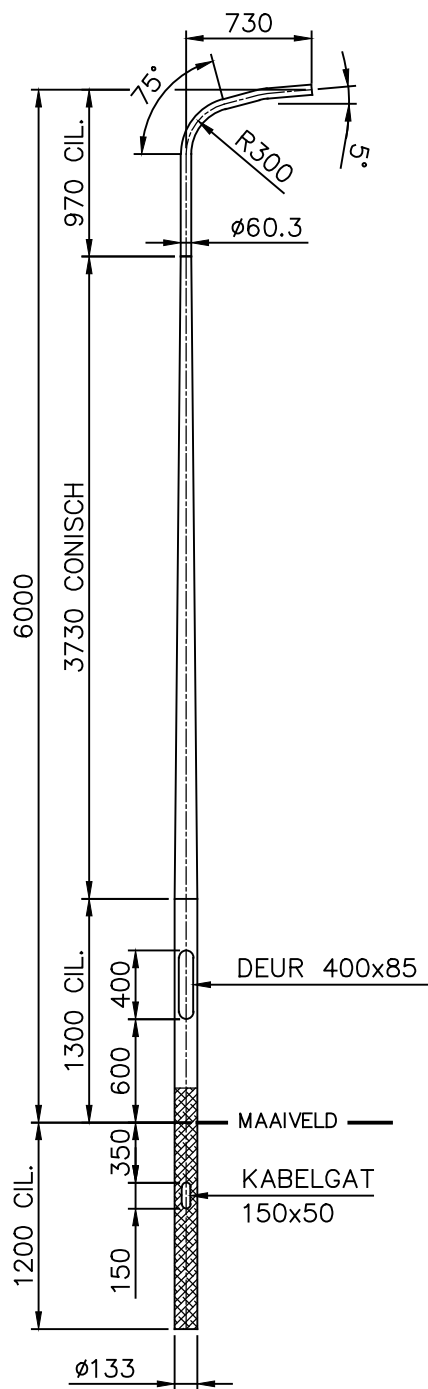UIT 1 BUIS GETROKKEN

OPPERVLAKTE BEHANDELING:


- THERMISCH VERZINKT VLGS. EN ISO 1461.
- GRONDSTUK V.V. NOXYDE TOT 0.2 MTR BOVEN HET MAAIVELD MET EEN DROGE LAAGDIKTE VAN 150 MICRON.

C	-	-	-	Bijz.: -	 <b>P.M.F. Machinefabriek Veendam B.V.</b> Postbus 290 NL-9640 AG Veendam Tel. (+31) 598-613290 Fax. (+31) 598-621089
B	-	-	-	Schaal: 1:40 Datum:	
A	DR, ST & BW GEWIJZIGD	03-07-2006	MWR	Getek.: MWR 19-12-2003	
Wijz. Omschrijving	Datum:	Par:	Gezien:	-	
Auteursrechten voorbehouden volgens de wet			Goedgek.:	-	
Tenzij anders op tek. aangev. is van toepassing: <b>BENAMING</b>					<b>ARTIKEL NR.</b> 1516-12-G7
NEN-EN40*					<b>TEKENING NR.</b> A4-1516V
NEN-3546					<b>WJZ</b> A



### DETAIL.

schaal 1:10

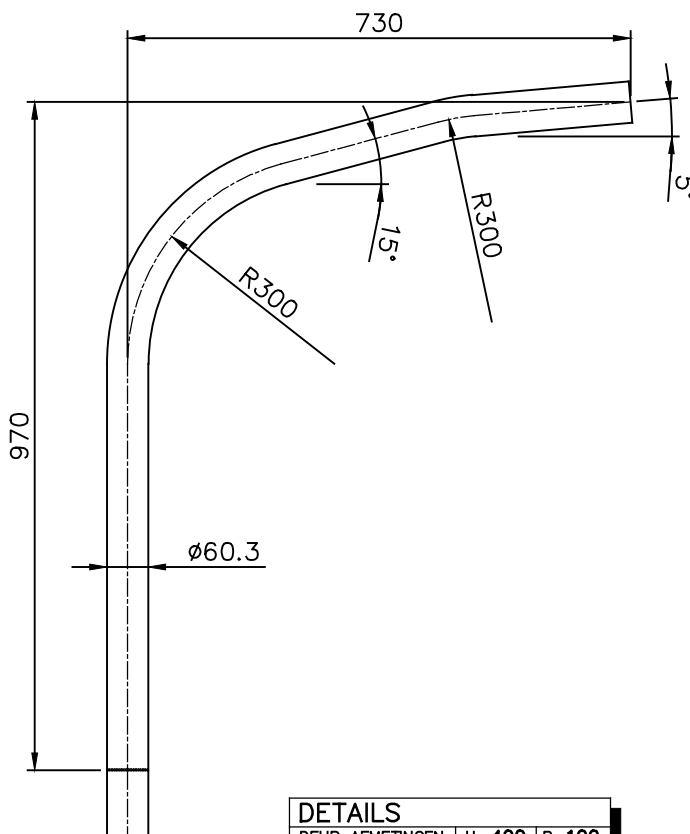

### DETAILS

DEUR AFMETINGEN:	H=400	B=100
DEUR	:	DR02
SLOT	:	ST03
BINNENWERK	:	BW25
VARIABLE :	WAARDE :	
-	-	
-	-	

UIT 1 BUIS GETROKKEN

### OPPERVLAKTE BEHANDELING:

- THERMISCH VERZINKT VLGS. EN ISO 1461.
- GRONDSTUK V.V. NOXYDE TOT 0.2 MTR BOVEN HET MAAVELD MET EEN DROGE LAAGDIKTE VAN 150 MICRON.

C	-	-	-	Bijz.: -
B	GRONDVL. VERWIJDERD	13-10-2009	PW	Schaal: 1:40 Datum: 23-03-2004
A	DR, ST & BW GEWIJZIGD	03-07-2006	MWR	Getek.: MWR
Wijz. Omschrijving	Datum:	Par:	Gezien:	-
Auteursrechten voorbehouden volgens de wet			Goedgek.:	-
Tenzij anders op tek. aangev. is van toepassing:	BENAMING			
NEN-EN40*	LICHTMAST-RCR-LPH 8M-1x730-15°-5°			
NEN-3546	-			




**P.M.F. Machinefabriek  
Veendam B.V.**


Postbus 290  
NL-9640 AG Veendam  
Tel. (+31) 598-613290  
Fax. (+31) 598-621089


ARTIKEL NR:  
1517-12-G7

TEKENING NR:  
A4-1517V

WJZ  
B

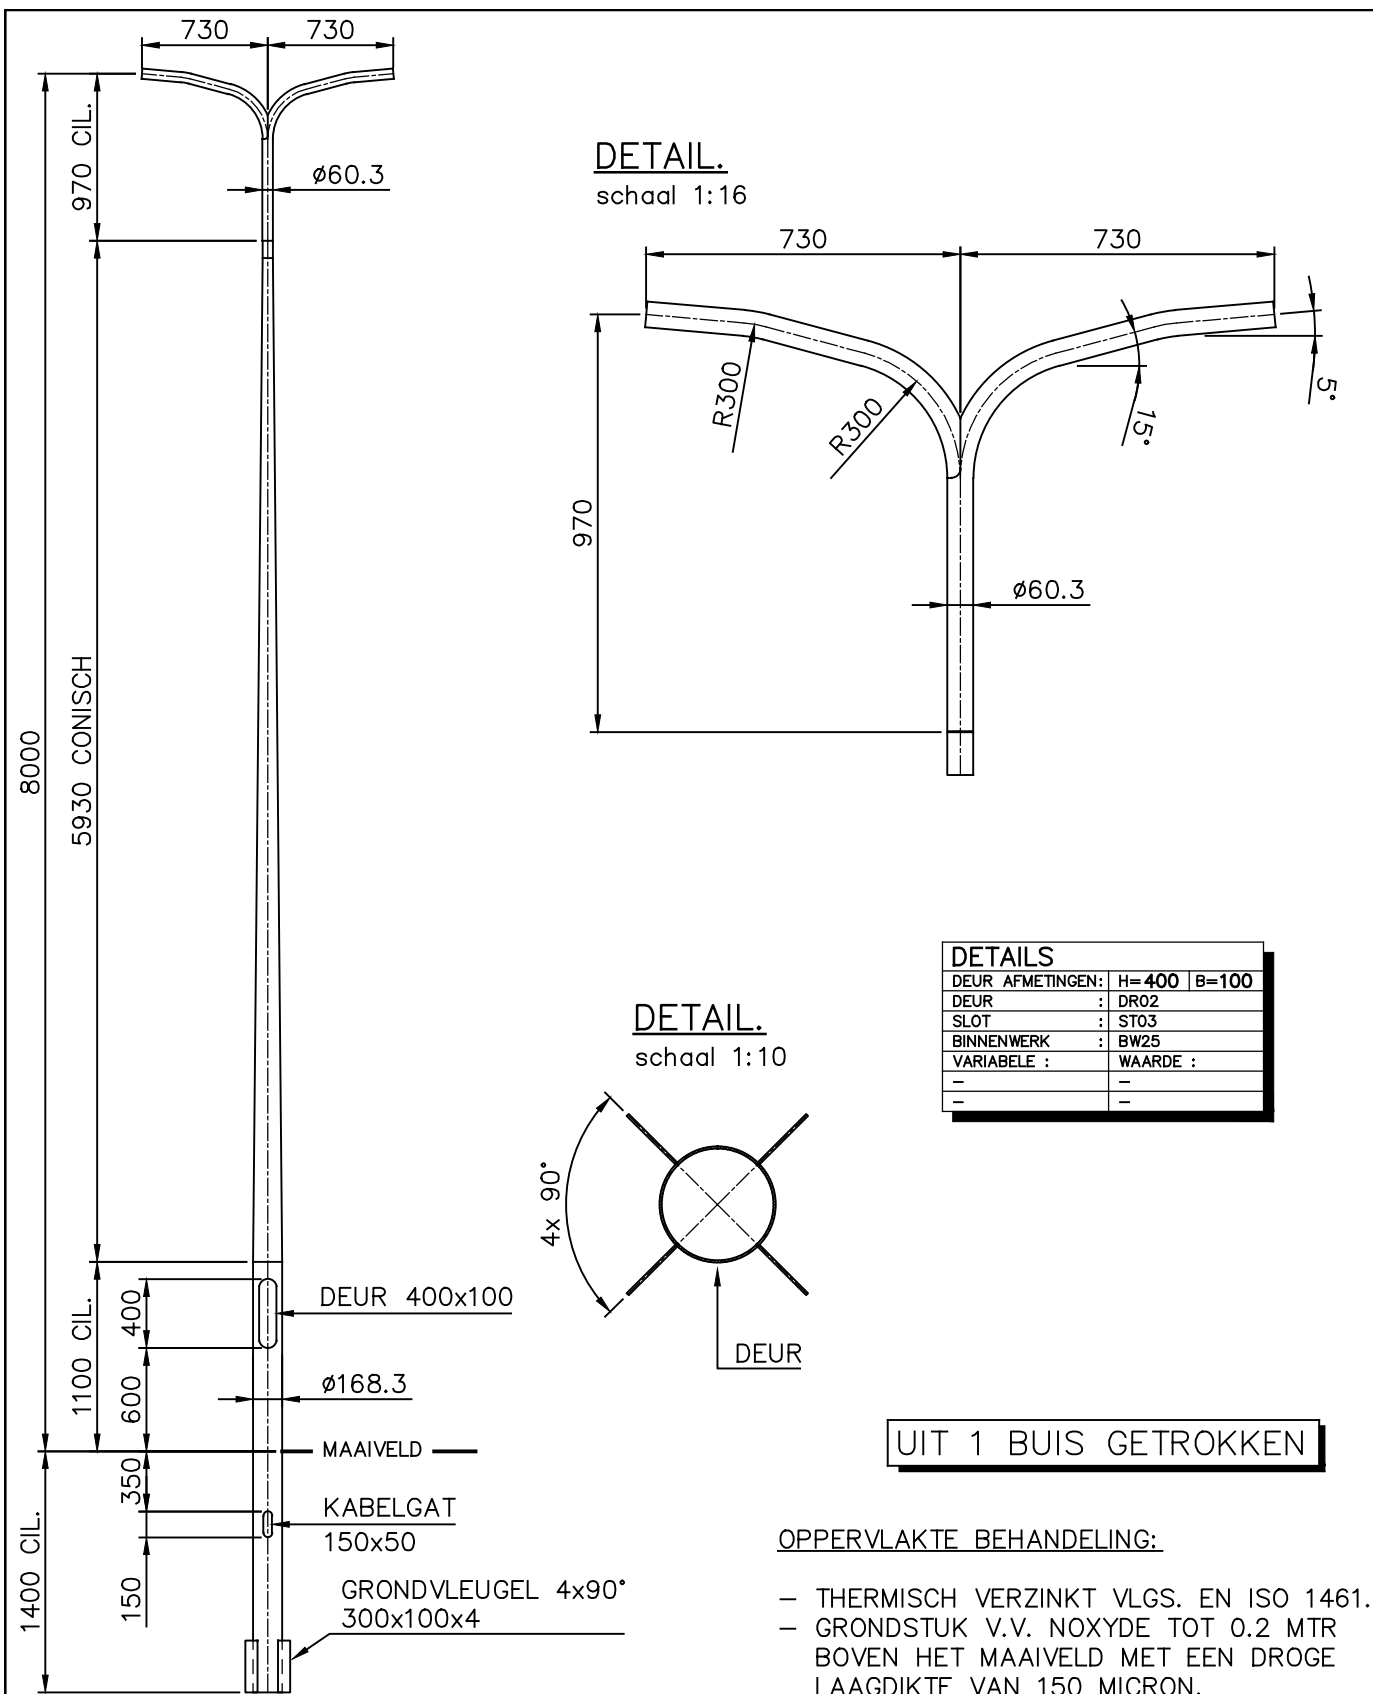


C	-	-	-	Bijz.:	-	 <b>P.M.F. Machinefabriek Veendam B.V.</b> Postbus 290 NL-9640 AG Veendam Tel. (+31) 598-613290 Fax. (+31) 598-621089
B	-	-	-	Schaal:	1:40	
A	DR, ST & BW GEWIJZIGD	03-07-2006	MWR	Getek.:	MWR	
Wijz. Omschrijving	Datum:	Par:	Gezien:	-	-	
Auteursrechten voorbehouden volgens de wet			Goedgek.:	-	-	
Tenzij anders op tek. aangev. is van toepassing:				<b>BENAMING</b>		<b>ARTIKEL NR.:</b>
NEN-EN40*				LICHTMAST-RCR-LPH 8 M-2x730-15°-5°		2099-12-G7
NEN-3546				-		<b>TEKENING NR.:</b>
						A4-2099V
						<b>WJZ</b>
						A

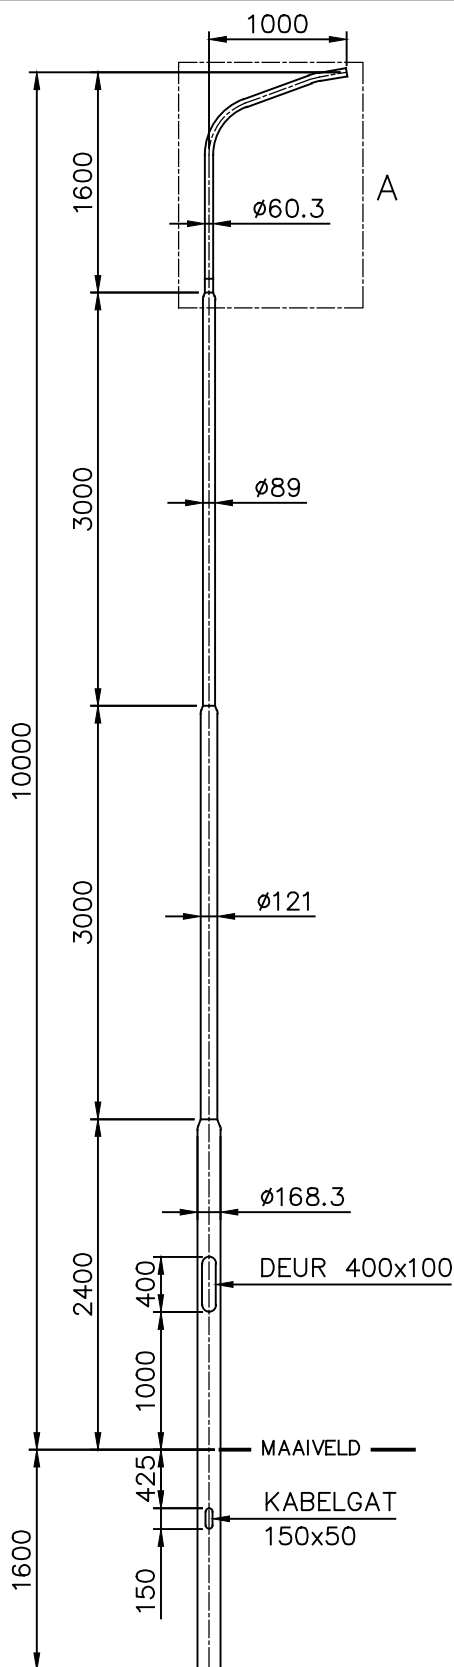

### DETAIL A.

schaal 1:16

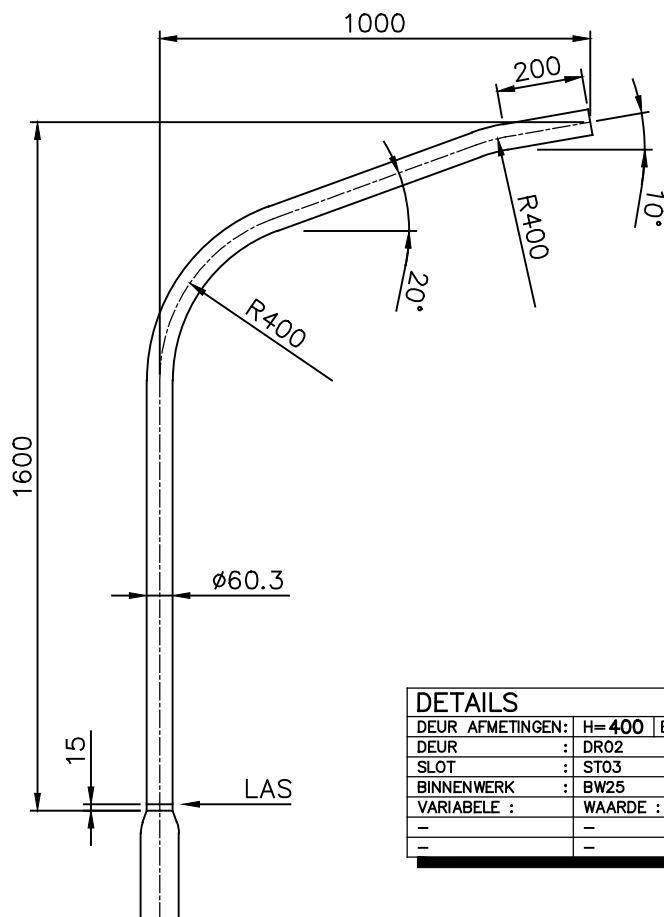


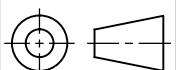
### DETAILS


DEUR AFMETINGEN:	H=400	B=100
DEUR	: DR02	
SLOT	: ST03	
BINNENWERK	: BW25	
VARIABLE :	WAARDE :	
-	-	
-	-	

UIT 1 BUIS GETROKKEN

### OPPERVLAKTE BEHANDELING:


- THERMISCH VERZINKT VLGS. EN ISO 1461.
- GRONDSTUK V.V. NOXYDE TOT 0.2 MTR BOVEN HET MAAIVELD MET EEN DROGE LAAGDIKTE VAN 150 MICRON.

C	—	—	—	Bijz.: —				<b>P.M.F. Machinefabriek Veendam B.V.</b>  POSTBUS 290 NL-9640 AG VEENDAM Tel. (+31) 598-613290 Fax. (+31) 598-621089	
B	—	—	—	Schaal:	1: 50	Datum:			
A	DR, ST & BW GEWIJZIGD	03—07—2006	MWR	Getek.:	MWR	23—03—2004			
Wijz. Omschrijving		Datum:	Par:	— —					
<p>Deze tekening is eigendom van PMF Machinefabriek Bergum B.V. en mag zonder haar toestemming niet worden gebruikt, gekopieerd en/of aan derden ter beschikking worden gesteld. Auteursrechten voorbehouden volgens de wet.</p> 		<p><u>Amerikaanse Projectie:</u></p>		<p><u>BENAMING</u></p> <p>LICHTMAST—3V—LPH 10M—1x1000—20°—10°</p> <p>—</p>			<p><u>ARTIKEL NR:</u></p> <p>1058—13—G7</p>		
							<p><u>TEKENING NR:</u></p> <p>A4—1058V</p>		<p><u>WJZ</u></p> <p>A</p>

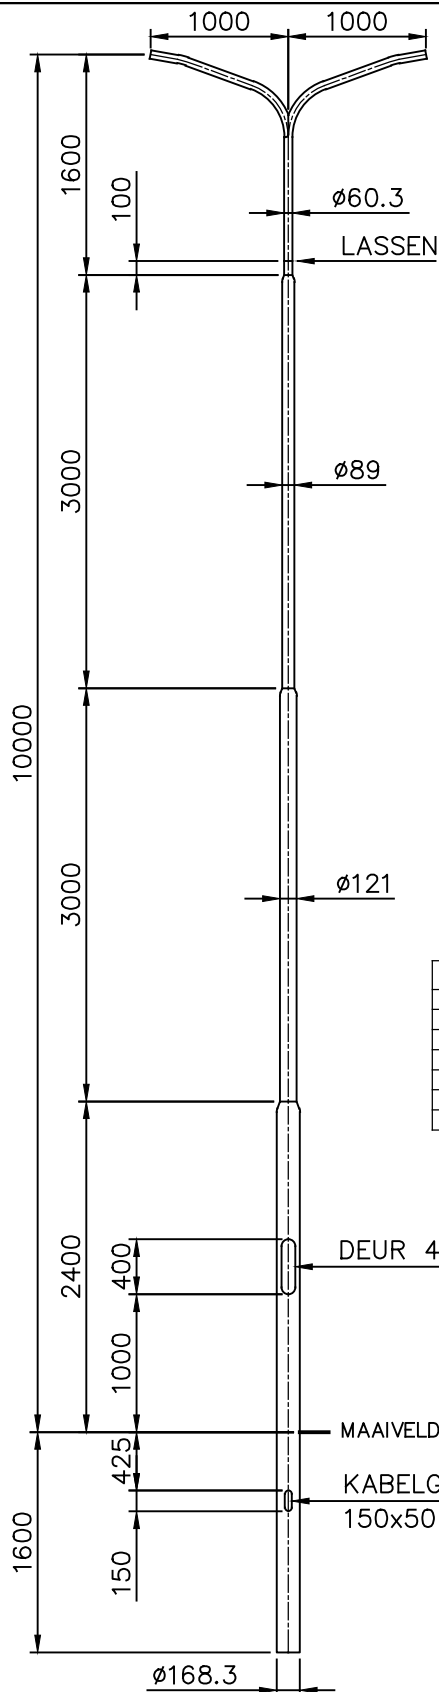

### DETAIL.

schaal 1:25

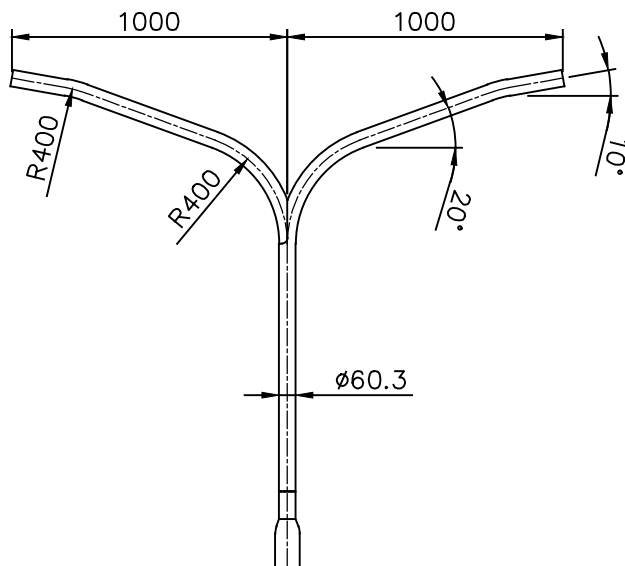


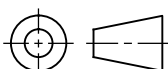
### DETAILS


DEUR AFMETINGEN:	H=400	B=100
DEUR :	DR02	
SLOT :	ST03	
BINNENWERK :	BW25	
VARIABELE :	WAARDE :	
-	-	
-	-	

UIT 1 BUIS GETROKKEN


### OPPERVLAKTE BEHANDELING:

- THERMISCH VERZINKT VLGS. EN ISO 1461.
- GRONDSTUK V.V. NOXYDE TOT 0.2 MTR BOVEN HET MAAIVELD MET EEN DROGE LAAGDIKTE VAN 150 MICRON.

C	—	—	—	Bijz.: —				<b>P.M.F. Machinefabriek Veendam B.V.</b>  POSTBUS 290 NL-9640 AG VEENDAM Tel. (+31) 598-613290 Fax. (+31) 598-621089	
B	—	—	—	Schaal:	1: 40	Datum:			
A	DR, ST & BW GEWIJZIGD	03—07—2006	MWR	Getek.:	MWR	06—10—2004			
Wijz.	Omschrijving	Datum:	Par:						
<p>Deze tekening is eigendom van PMF Machinefabriek Bergum B.V. en mag zonder haar toestemming niet worden gebruikt, gekopieerd en/of aan derden ter beschikking worden gesteld. Auteursrechten voorbehouden volgens de wet.</p>		<p><u>Amerikaanse Projectie:</u></p> 		<p><u>BENAMING</u></p> <p>LICHTMAST—3V—LPH 10M—2x1000—20°—10</p> <p>—</p>			<p><u>ARTIKEL NR.</u></p> <p>1059—13—G7</p>		
							<p><u>TEKENING NR.</u></p> <p>A4—1059V</p>		
							<p><u>WJZ</u></p> <p>A</p>		

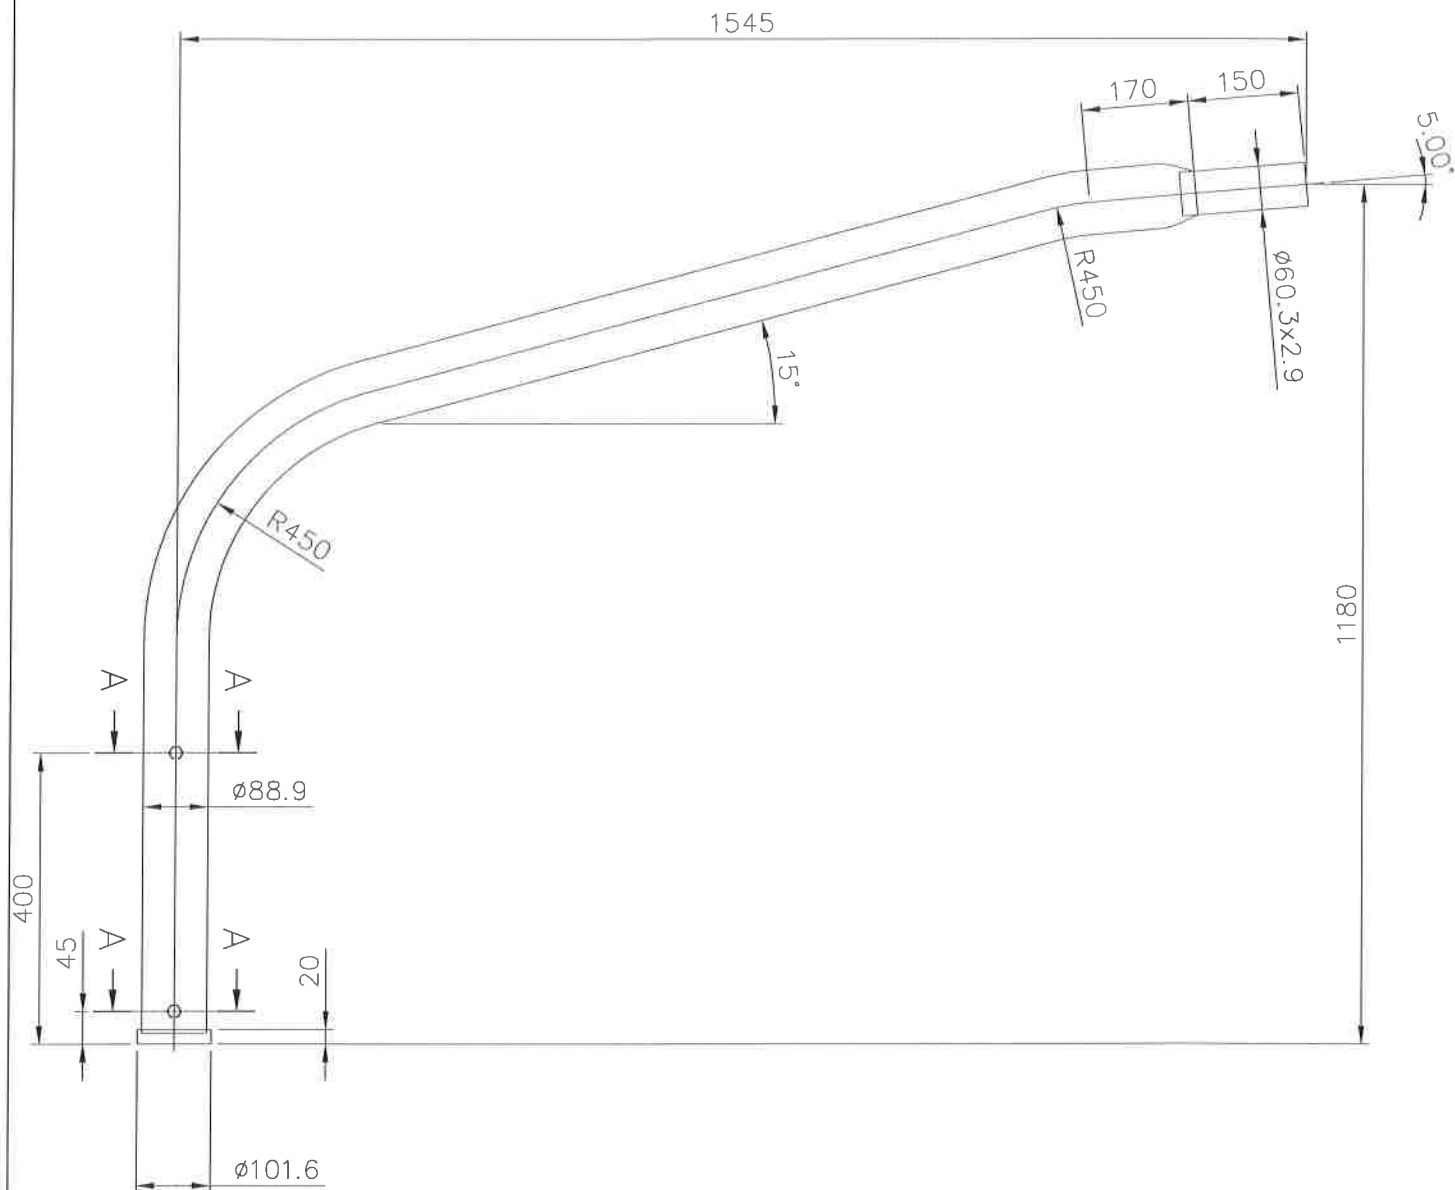

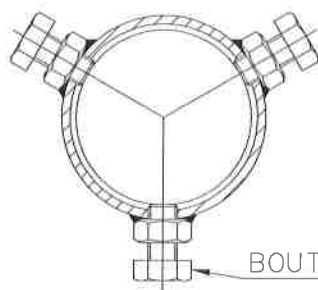

A-A.  
1:2.5




BOUT M12x20-RVS

OPPERVLAKTE BEHANDELING:



— THERMISCH VERZINKT VLGS. EN ISO 1461.


C	—	—	—	Bijz.:—				P.M.F. Machinefabriek Bergum B.V.  Postbus 13 NL-9250 AA Burgum Tel. (+31) 511-463815 Fax. (+31) 511-464281	
B	BUIGRADIUS GEWIJZIGD	22-2-2000	HDV	Schaal:	1:10	Datum:			
A	TAPBOUT M10—>M12	9-2-2000	HDV	Getek.:	HDV	25-1-2000			
Wijz. Omschrijving		Datum:	Par:						
Deze tekening is eigendom van PMF Machinefabriek Bergum B.V. en mag zonder haar toestemming niet worden gebruikt, gekopieerd en/of aan derden ter beschikking worden gesteld. Auteursrechten voorbehouden volgens de wet.		Amerikaanse Projectie:		BENAMING			ARTIKEL NR: 3400324V0		
		UITHOUDER-1V-1x1545-<15°-<5°-ø60 TBV K9			TEKENING NR: A4-3400324V			Wijz B	

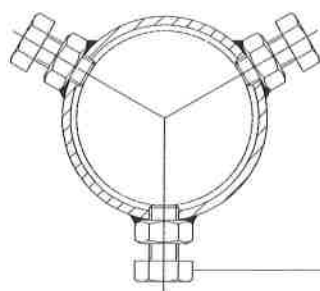




— THERMISCH VERZINKT VLGS. EN ISO 1461.

C	—	—	—	Bijz.: —				P.M.F. Machinefabriek Bergum B.V.  Postbus 13 NL-9250 AA Burgum Tel. (+31) 511-463815 Fax. (+31) 511-464281	
B	—	—	—	Schaal:	1: 20	Datum:			
A	GEHEEL HERZIEN	9-2-2000	HDV	Getek.:	HDV	25-1-2000			
Wijz. Omschrijving		Datum:	Par:						
<p>Deze tekening is eigendom van PMF Machinefabriek Bergum B.V. en mag zonder haar toestemming niet worden gebruikt, gekopieerd en/of aan derden ter beschikking worden gesteld. Auteursrechten voorbehouden volgens de wet.</p>		<p><u>Amerikaanse Projectie:</u></p> 		<p><u>BENAMING</u></p> <p>UITHOUDER-1V-2x1545-&lt;15°-&lt;5°-ø60 TBV K9</p>			<p>ARTIKEL NR: 3400326V0</p>		
							<p>TEKENING NR: A4-3400326V</p>		
							<p>WIJZ A</p>		

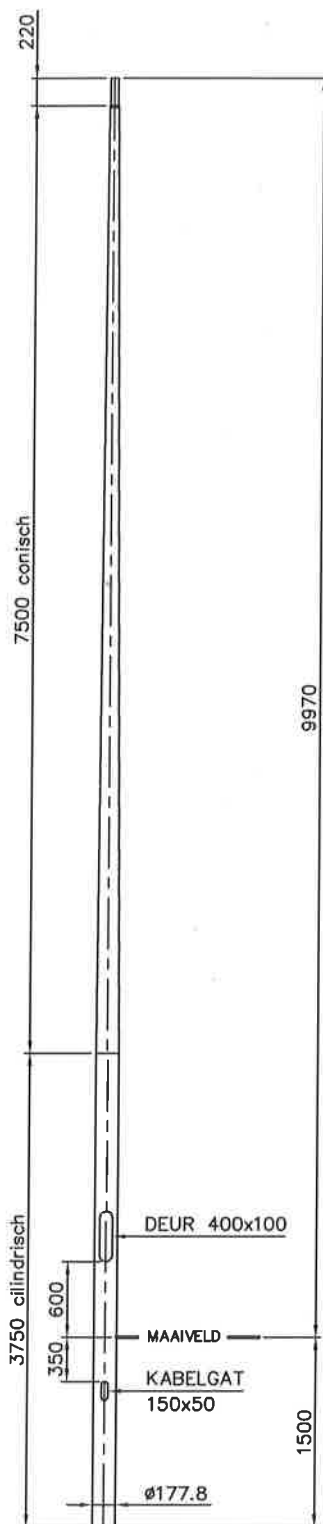

# DETAIL TOP

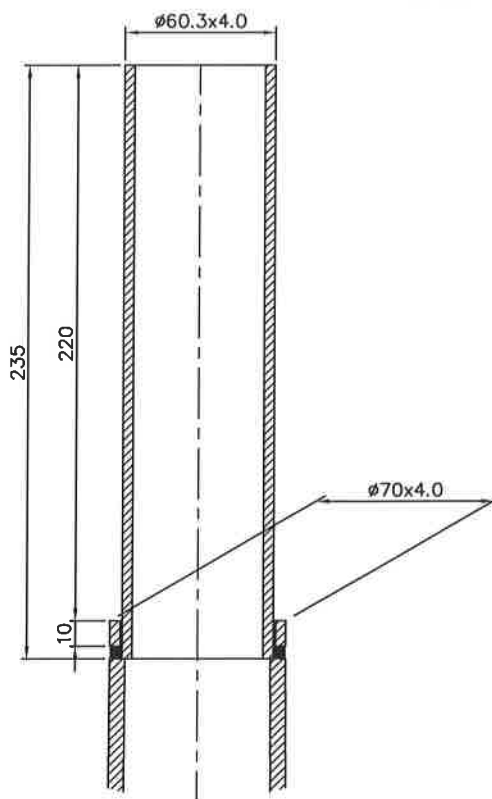

schaal 1:2




DETAILS	
DEUR AFMETINGEN:	H=400 B=100
DEUR :	DEURB01
SLOT :	SLKR601
BINNENWERK :	BIMZSG03
VARIABELE :	WAARDE :
-	-
-	-


## OPPERVLAKTE BEHANDELING:

- THERMISCH VERZINKT VLGS. EN ISO 1461.
- GRONDSTUK V.V. NOXYDE TOT 0.25 MTR BOVEN HET MAAIVELD MET EEN DROGE LAAGDIKTE VAN 150 MICRON.

C	-	-	Bijz.:	-	 <b>P.M.F. Machinefabriek Bergum B.V.</b> Postbus 13 NL-9250 AA Burgum Tel. (+31) 511-463815 Fax. (+31) 511-464281			
B	-	-	Schaal:	1:40		Datum:		
A	-	-	Getek.:	BDS		03-04-2004		
Wjz. Omschr/Mng	Datum:	Par:						
Deze tekening is eigendom van PMF Machinefabriek Bergum B.V. en mag zonder haar toestemming niet worden gebruikt, gekopieerd en/of aan derden ter beschikking worden gesteld. Auteursrechten voorbehouden volgens de wet.			Amerikaanse Projectie: 			<b>BENAMING</b> <b>LICHTMAST-RCR-BGL 9.97 M-TOP ø60</b> <b>TYPE K10</b>	<b>ARTIKEL NR.</b> \$(GETVGO) <b>TECHNISCHE NR.</b> A3-1300700V	<b>BLZ.</b> -

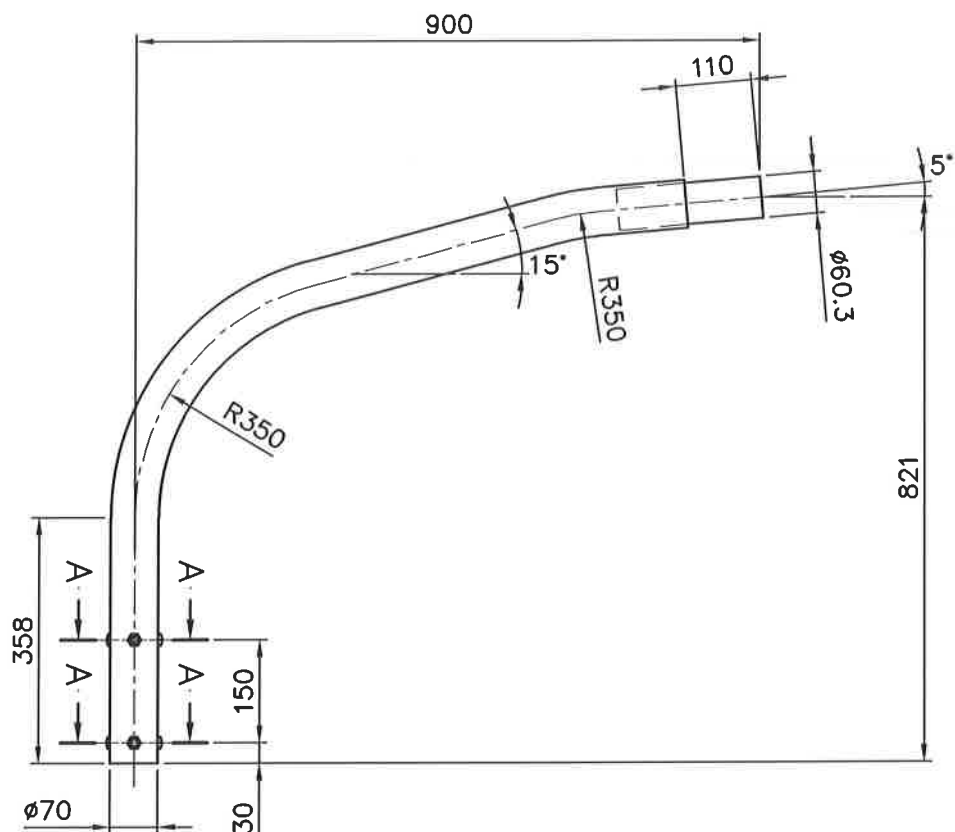
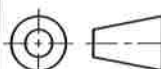


Doorsnede A-A.  
schaal 1:2

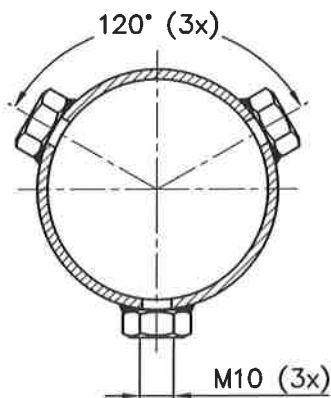

OPPERVLAKTE BEHANDELING:

— THERMISCH VERZINKT VLGS. EN ISO 1461.

C	—	—	—	Bijz.:—				<b>P.M.F. Machinefabriek Bergum B.V.</b>  Postbus 13 NL-9250 AA Burgum Tel. (+31) 511-463815 Fax. (+31) 511-464281	
B	—	—	—	Schaal:	1:10	Datum:			
—	RADIUS 350mm	14-09-1998	EHY	Getek.:	EHY	06-10-1997			
Wijz. Omschrijving		Datum:	Par:						
Deze tekening is eigendom van PMF Machinefabriek Bergum B.V. en mag zonder haar toestemming niet worden gebruikt, gekopieerd en/of aan derden ter beschikking worden gesteld. Auteursrechten voorbehouden volgens de wet.		<u>Amerikaanse Projectie:</u> 		<u>BENAMING</u> UITLEGGER-1V-1x900-<15°-<5°-K8 —			<u>ARTIKEL NR.</u> \$(GETVV0		
							<u>TEKENING NR.</u> A4-3400187V		<u>MAZ</u> A

