

van tiem elektro bv

Van Tiem Elektro  
Industriestraat 5  
6659 AL Wamel

Projectbeschrijving  
Projectnummer  
Bonnummer  
Eigenaar

Installatieplaats  
Projectleider  
Beveiligingsgraad  
Voorschrift  
Bouwjaar


...  
  
IP 65  
NEN 1010  
2015


Gemaakt op 05-07-2015  
Bewerkt op 08-07-2015


Aantal pagina's 8


2

0	1	2	3	4	5	6	7	8	9
Inhoudsopgave									
Pagina		Paginabeschrijving				Extra paginaveld		Datum	Bewerker
/1		Titelblad						8-7-2015	Mark de Kleijn
/2		Inhoudsopgave						8-7-2015	Mark de Kleijn
/3		Aanzicht kast						8-7-2015	Mark de Kleijn
/10		Hoofdstroom						8-7-2015	Mark de Kleijn
/11		Stuurstroom						8-7-2015	Mark de Kleijn
/12		Hoofdstroom						8-7-2015	Mark de Kleijn
/13		Hoofdstroom						8-7-2015	Mark de Kleijn
/720		Artikellijst						8-7-2015	Mark de Kleijn

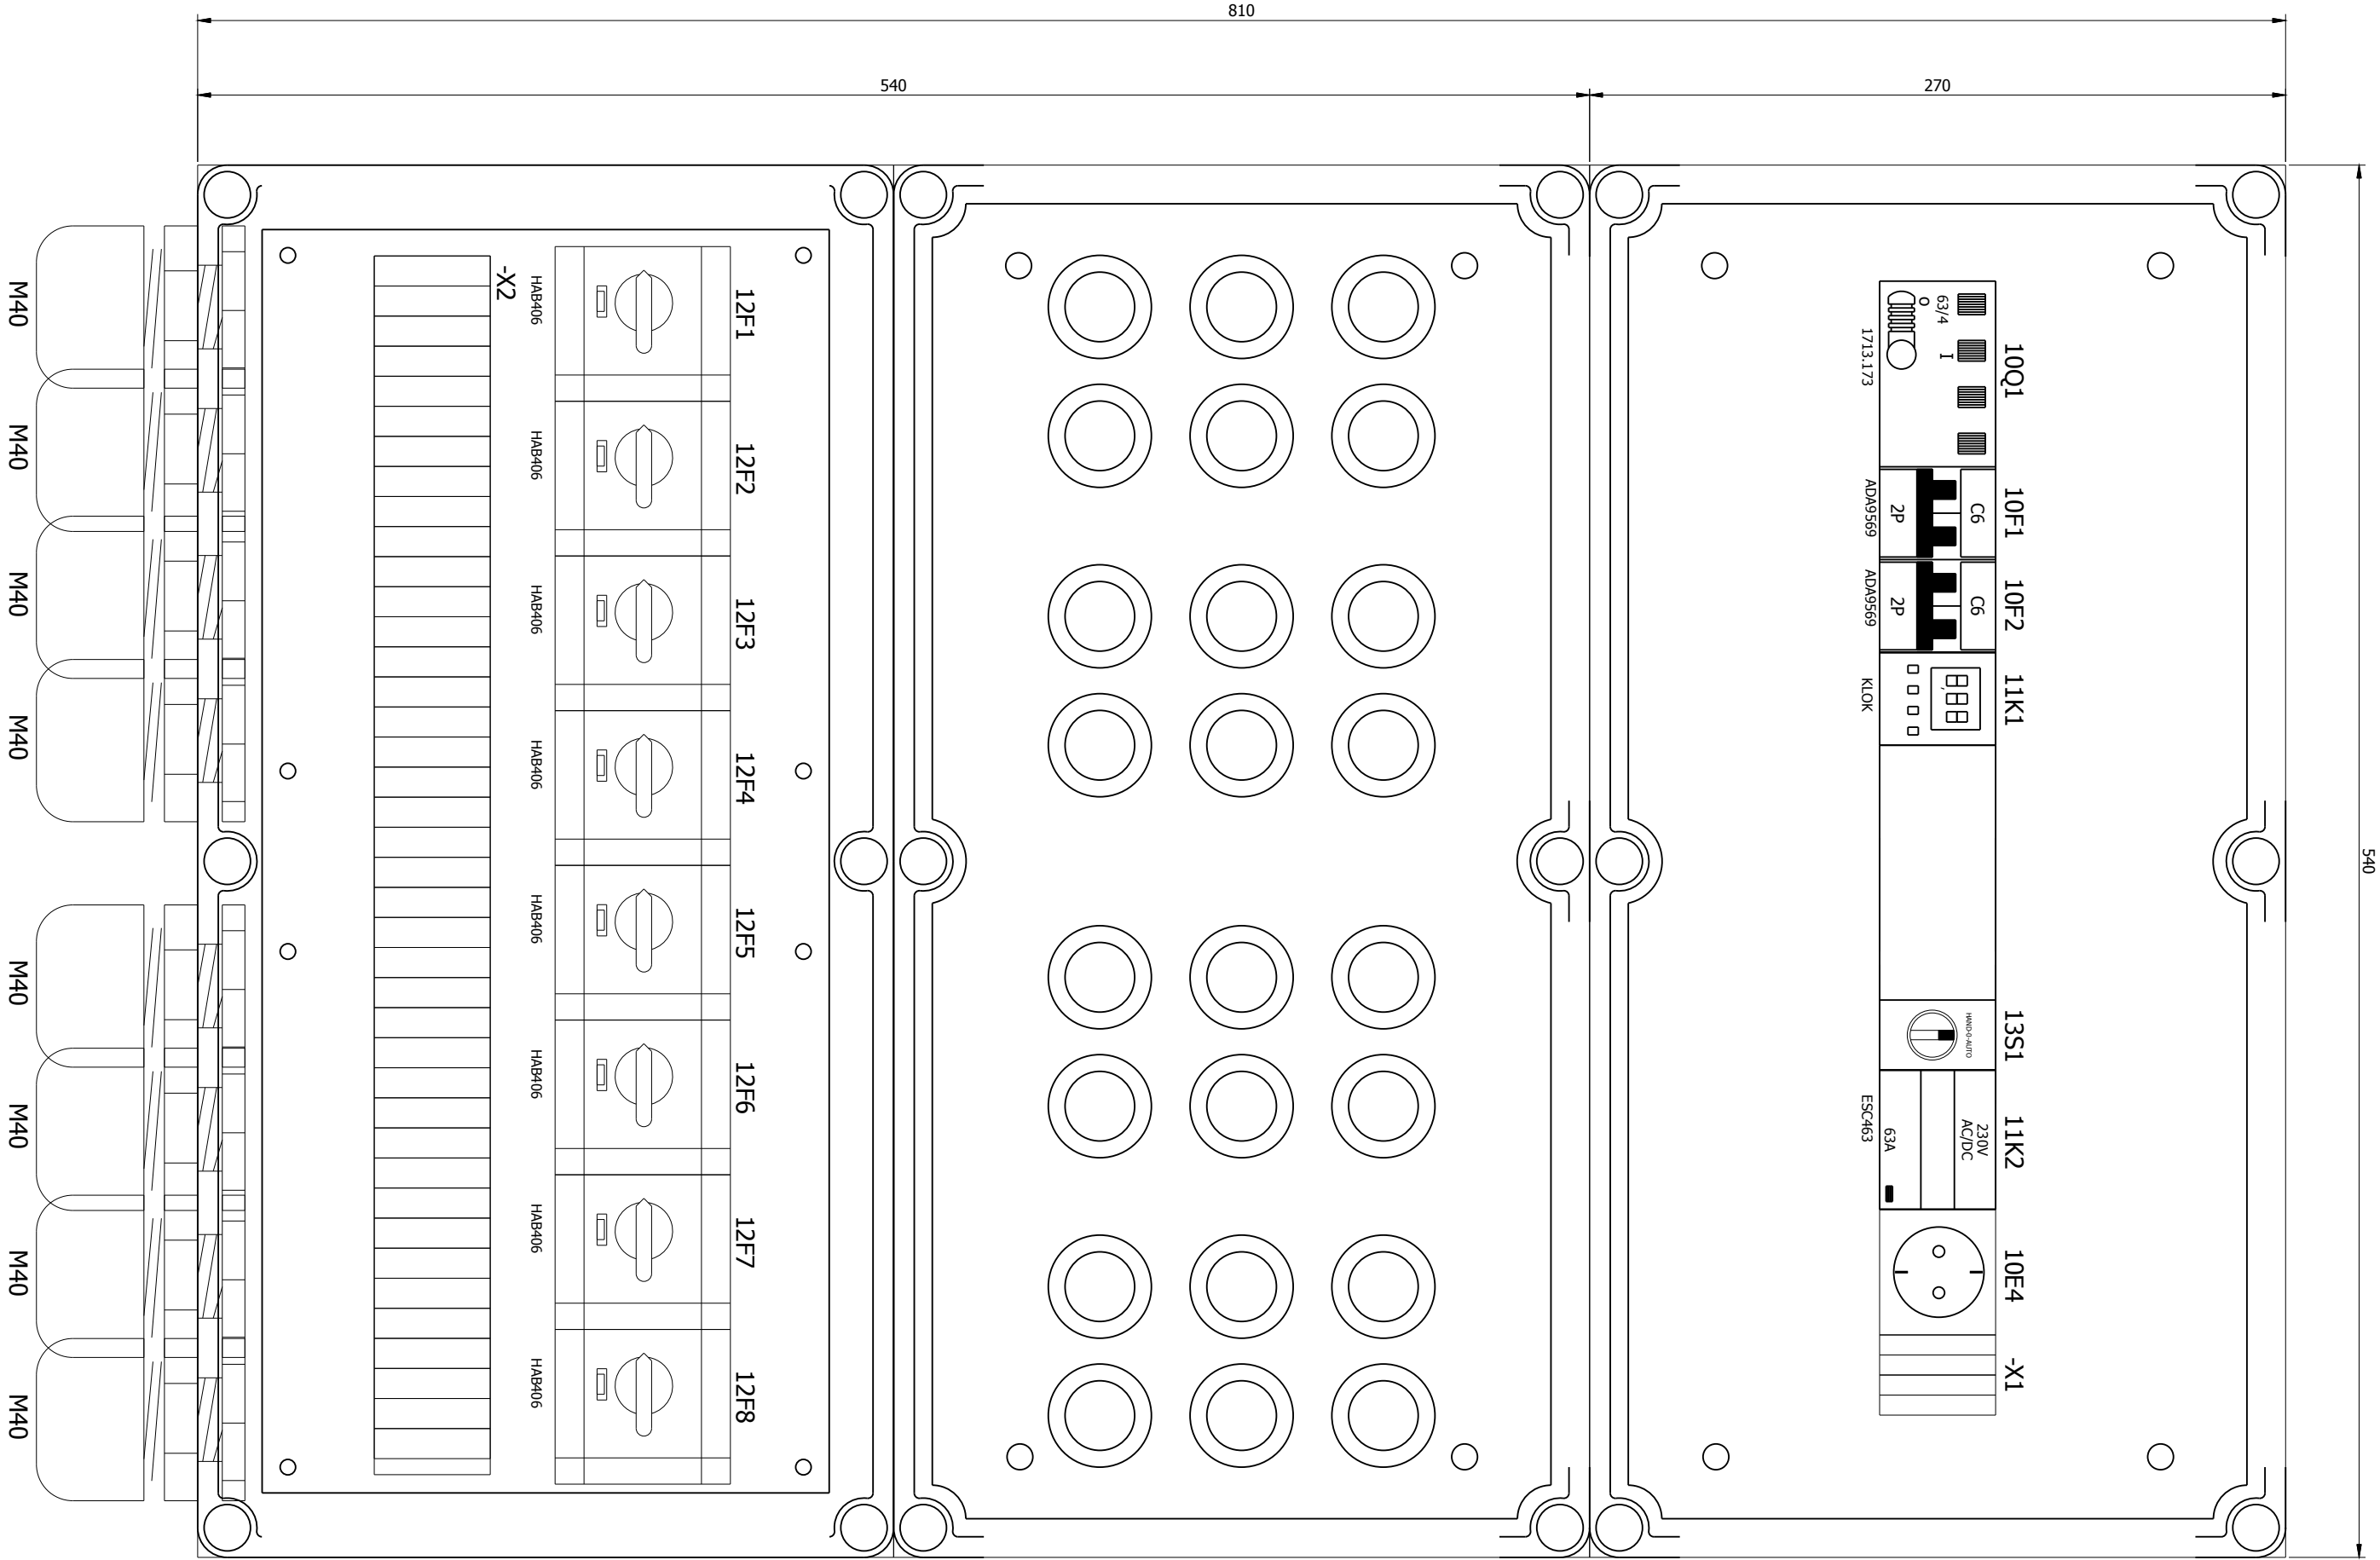

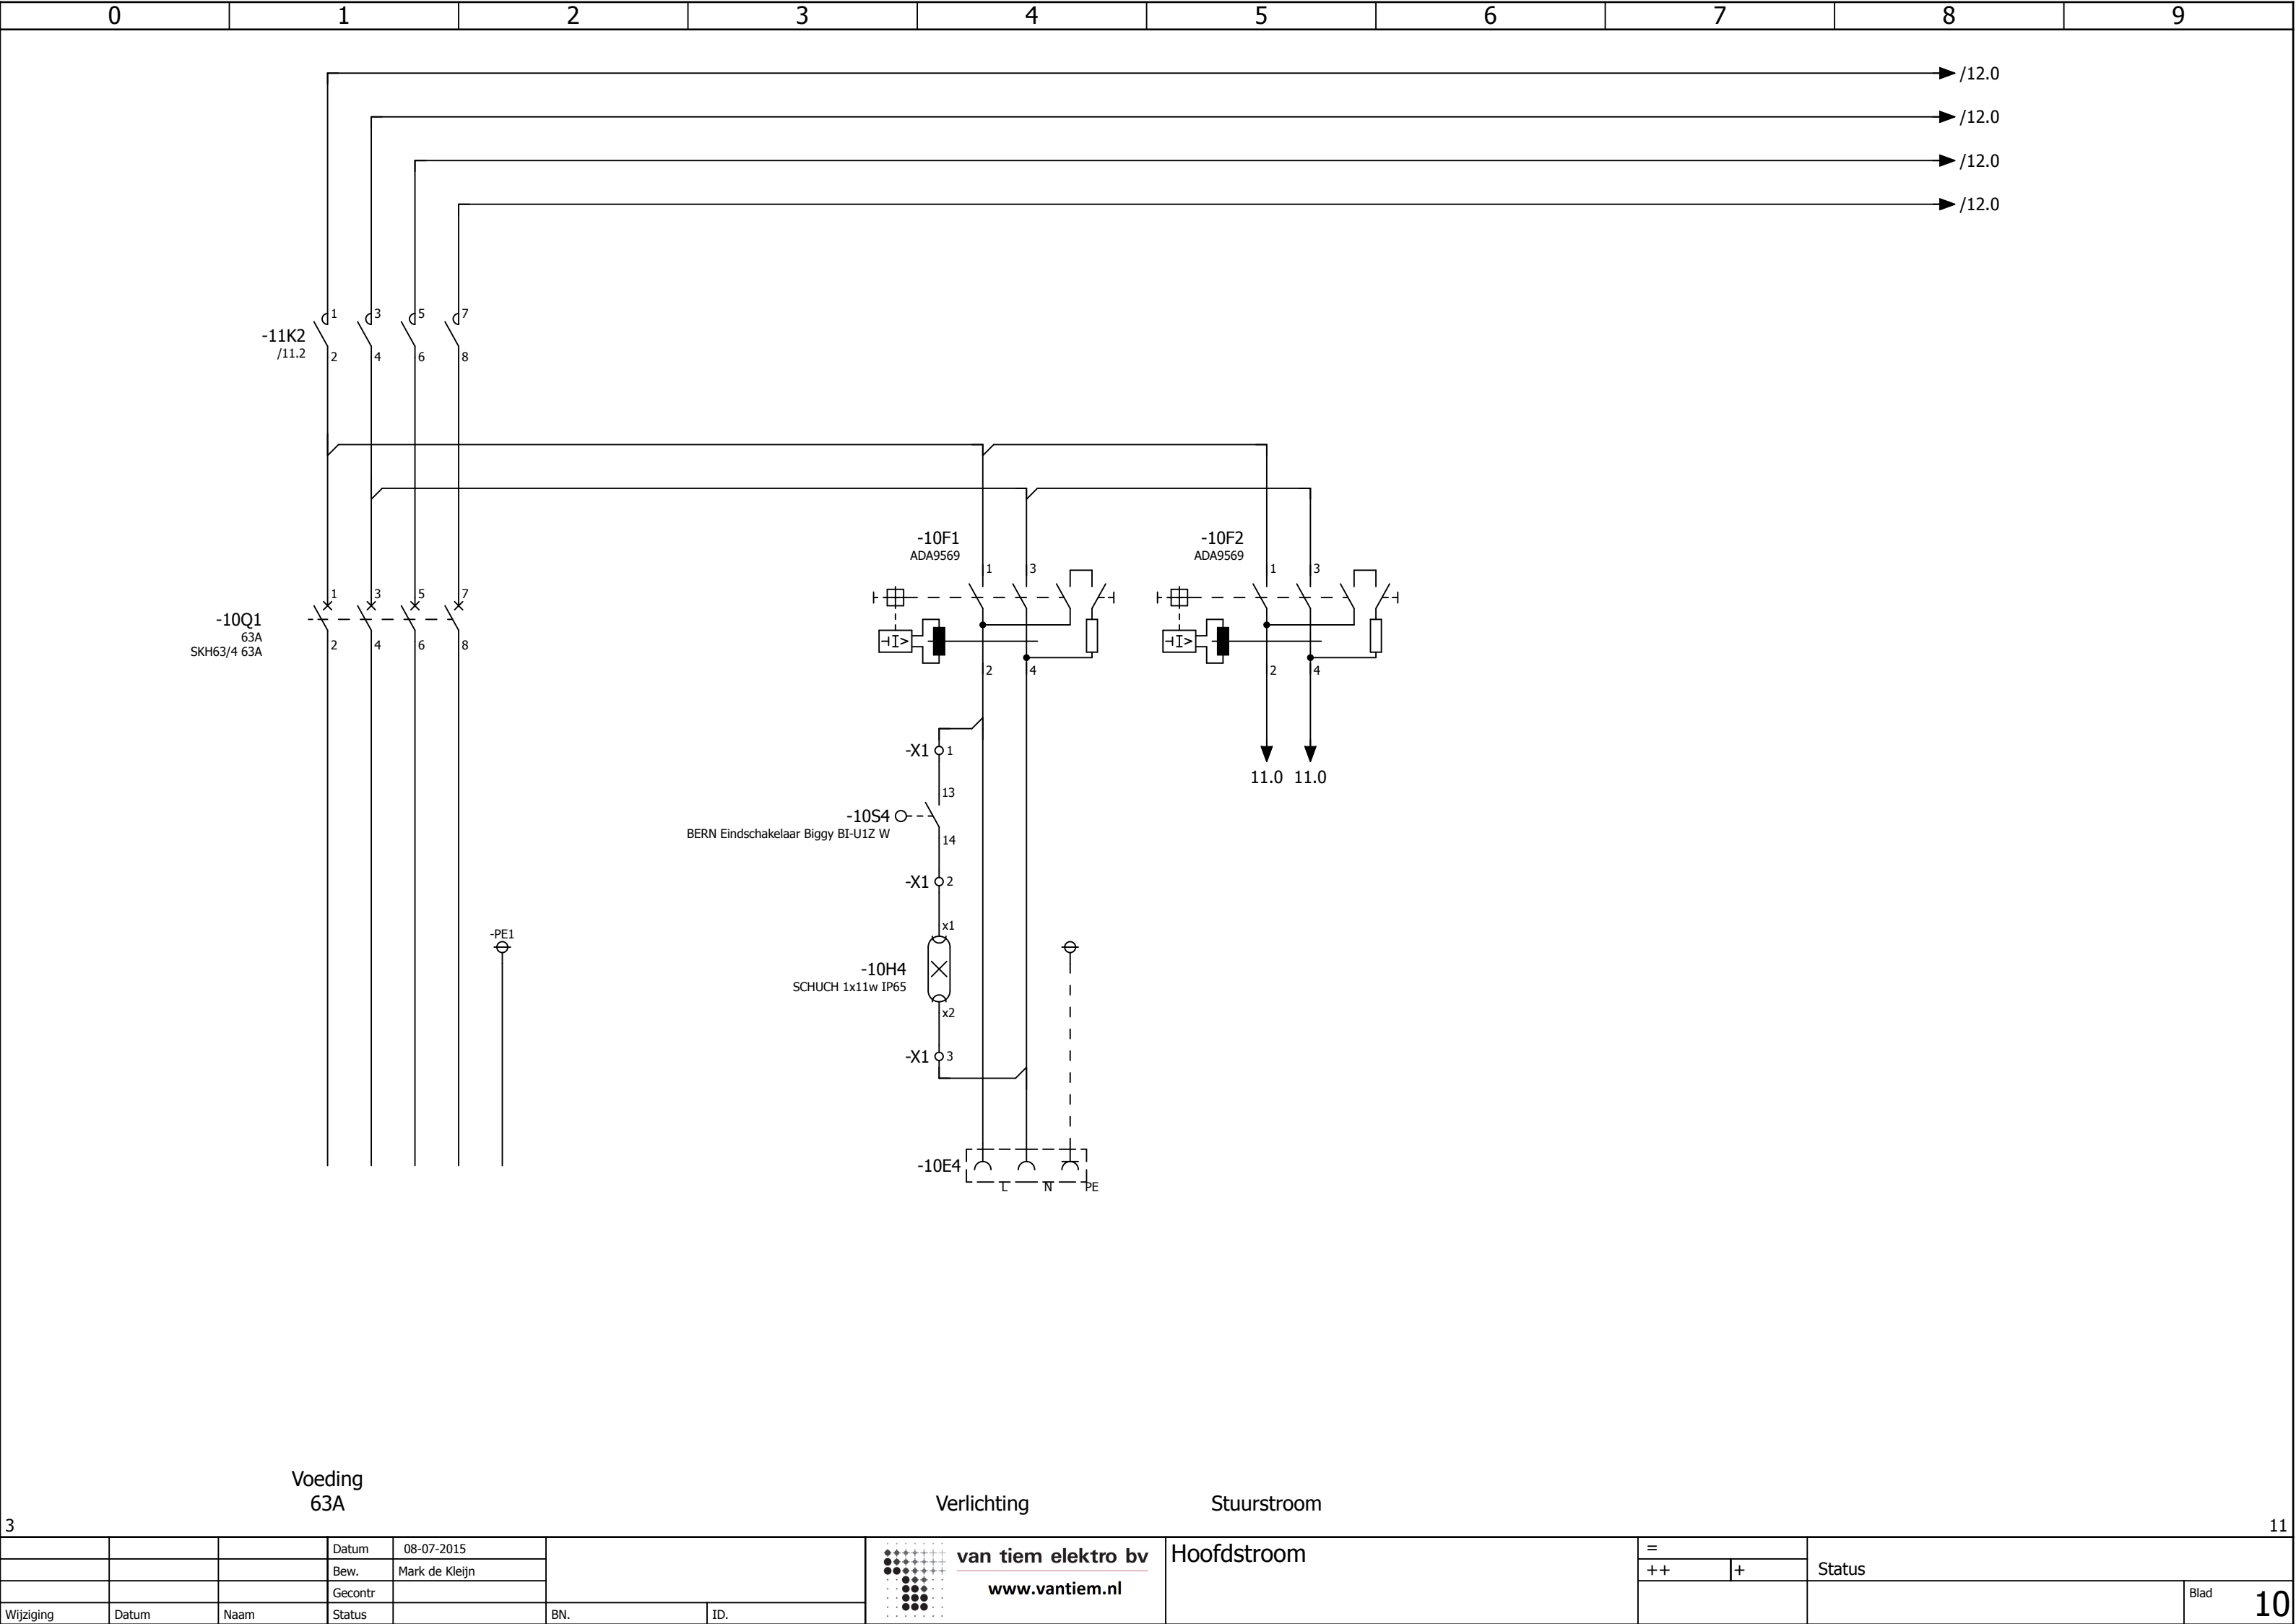

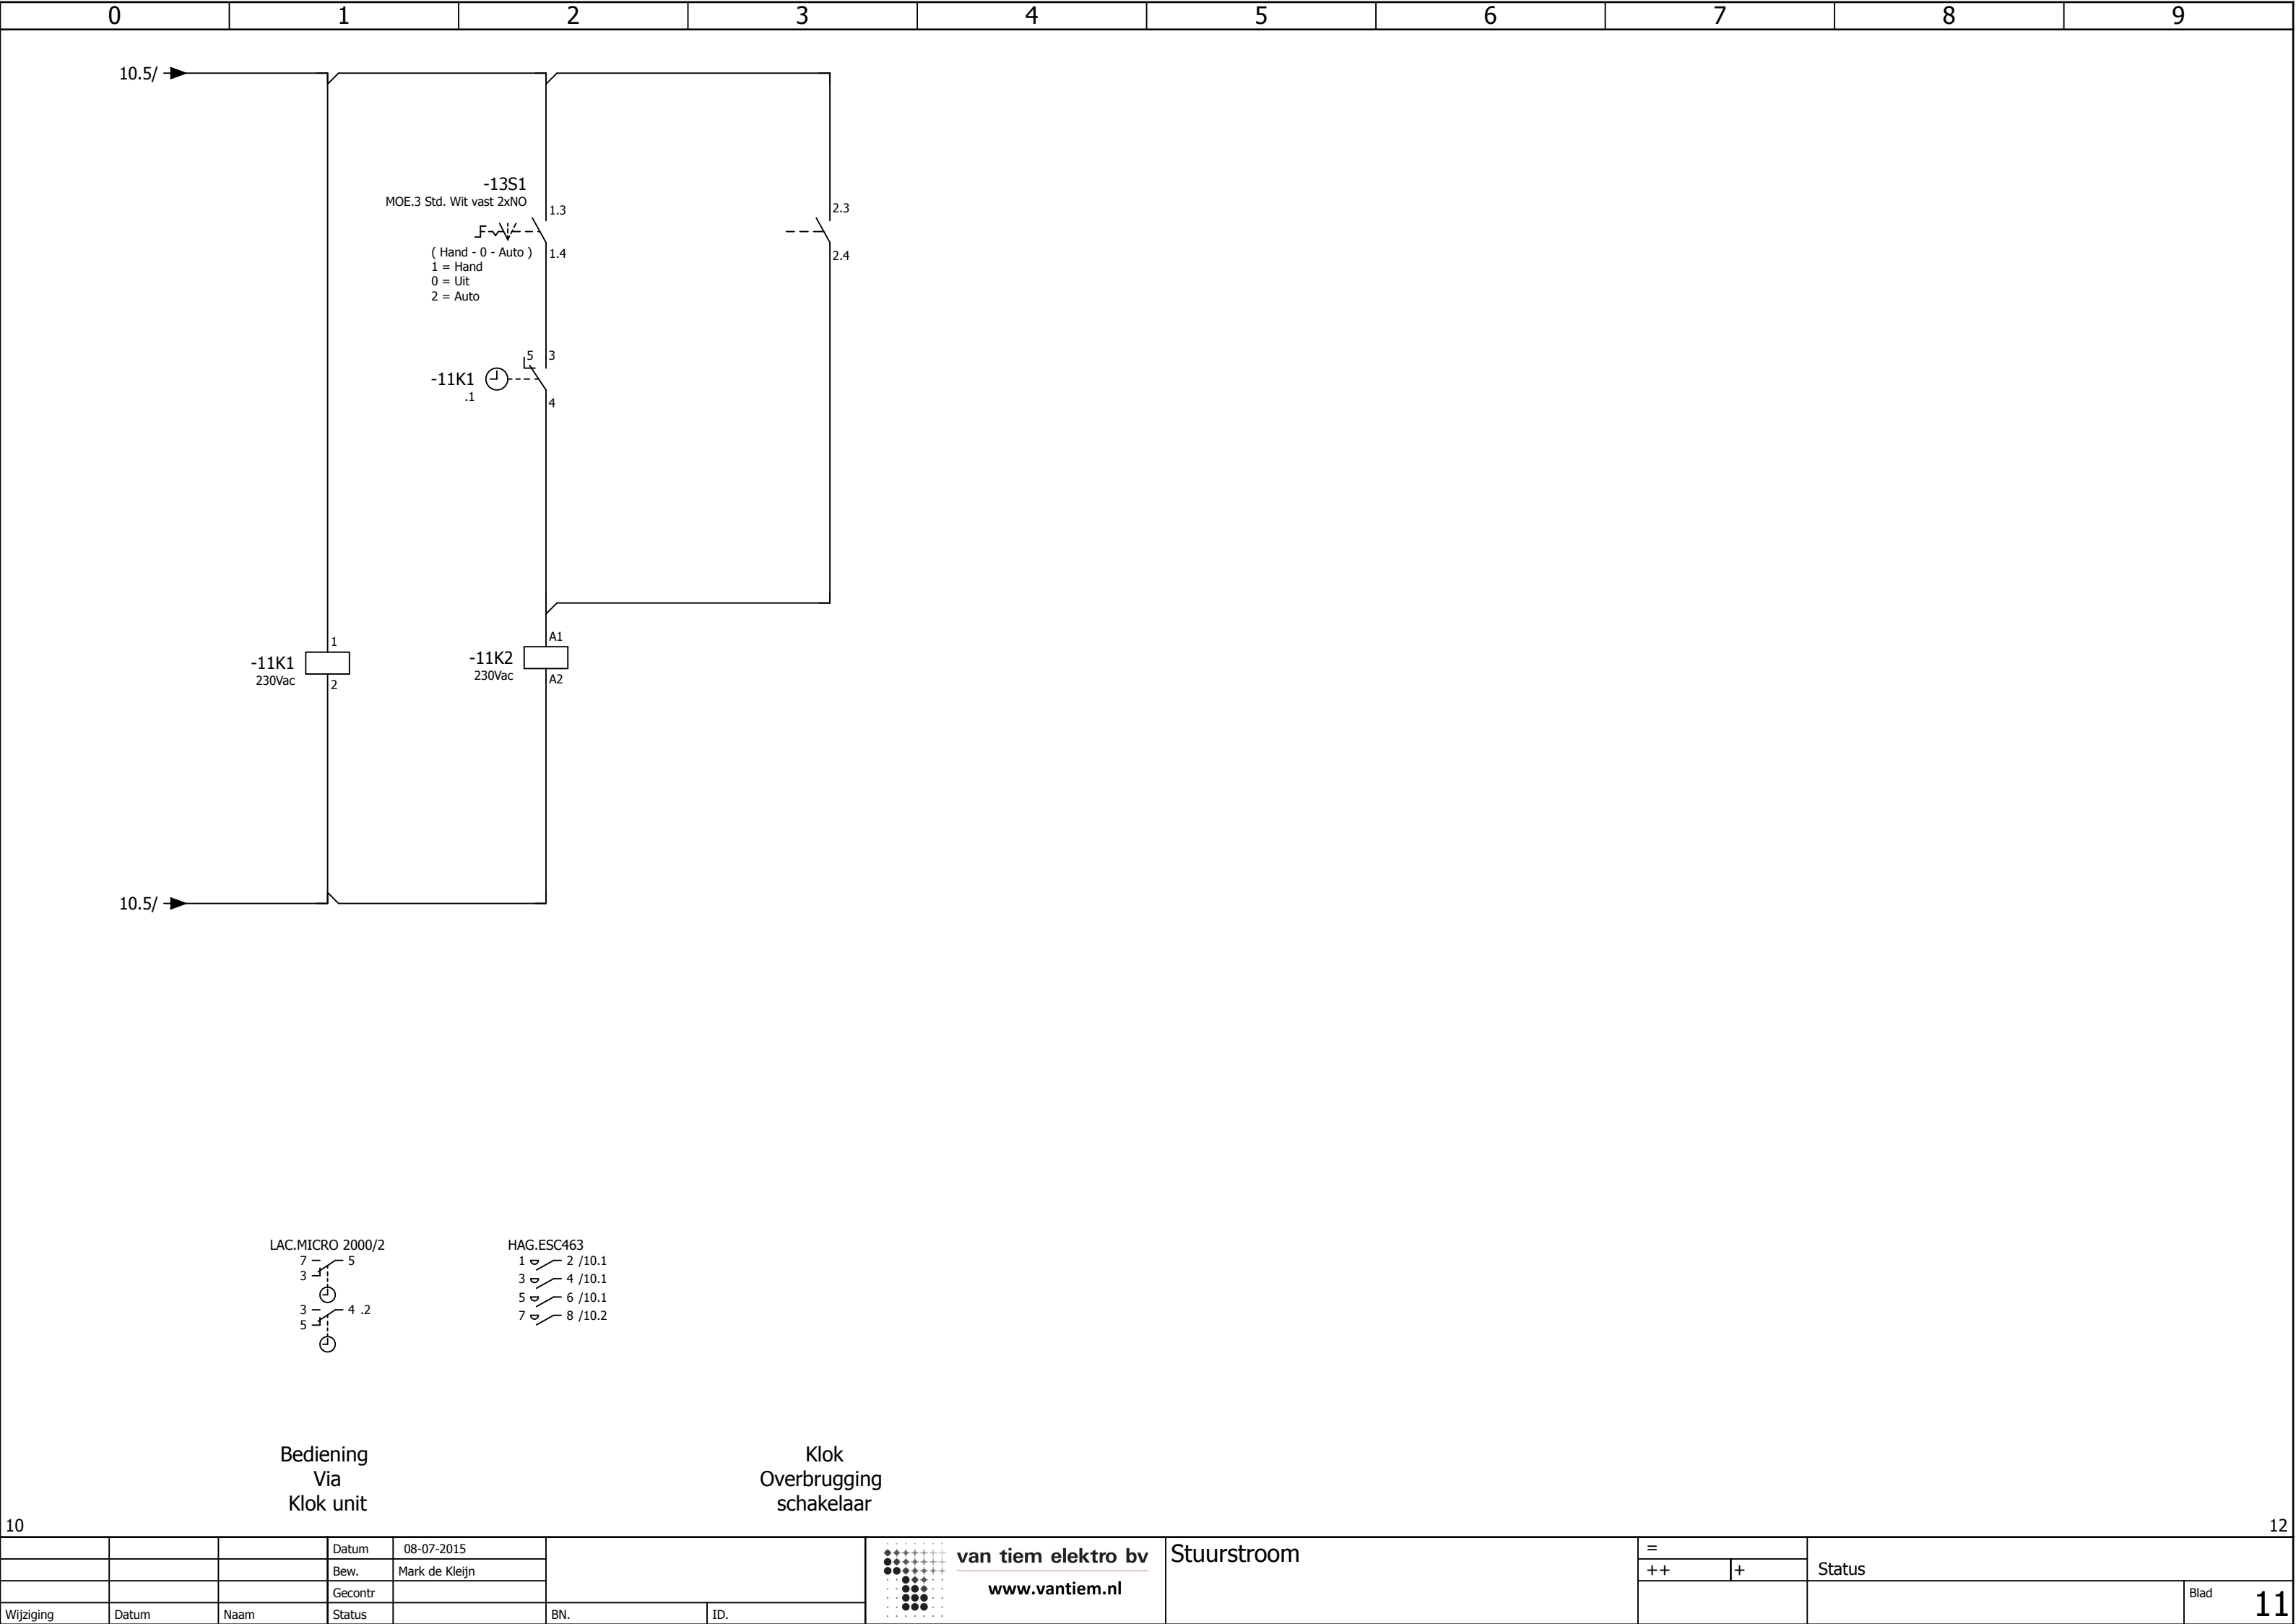

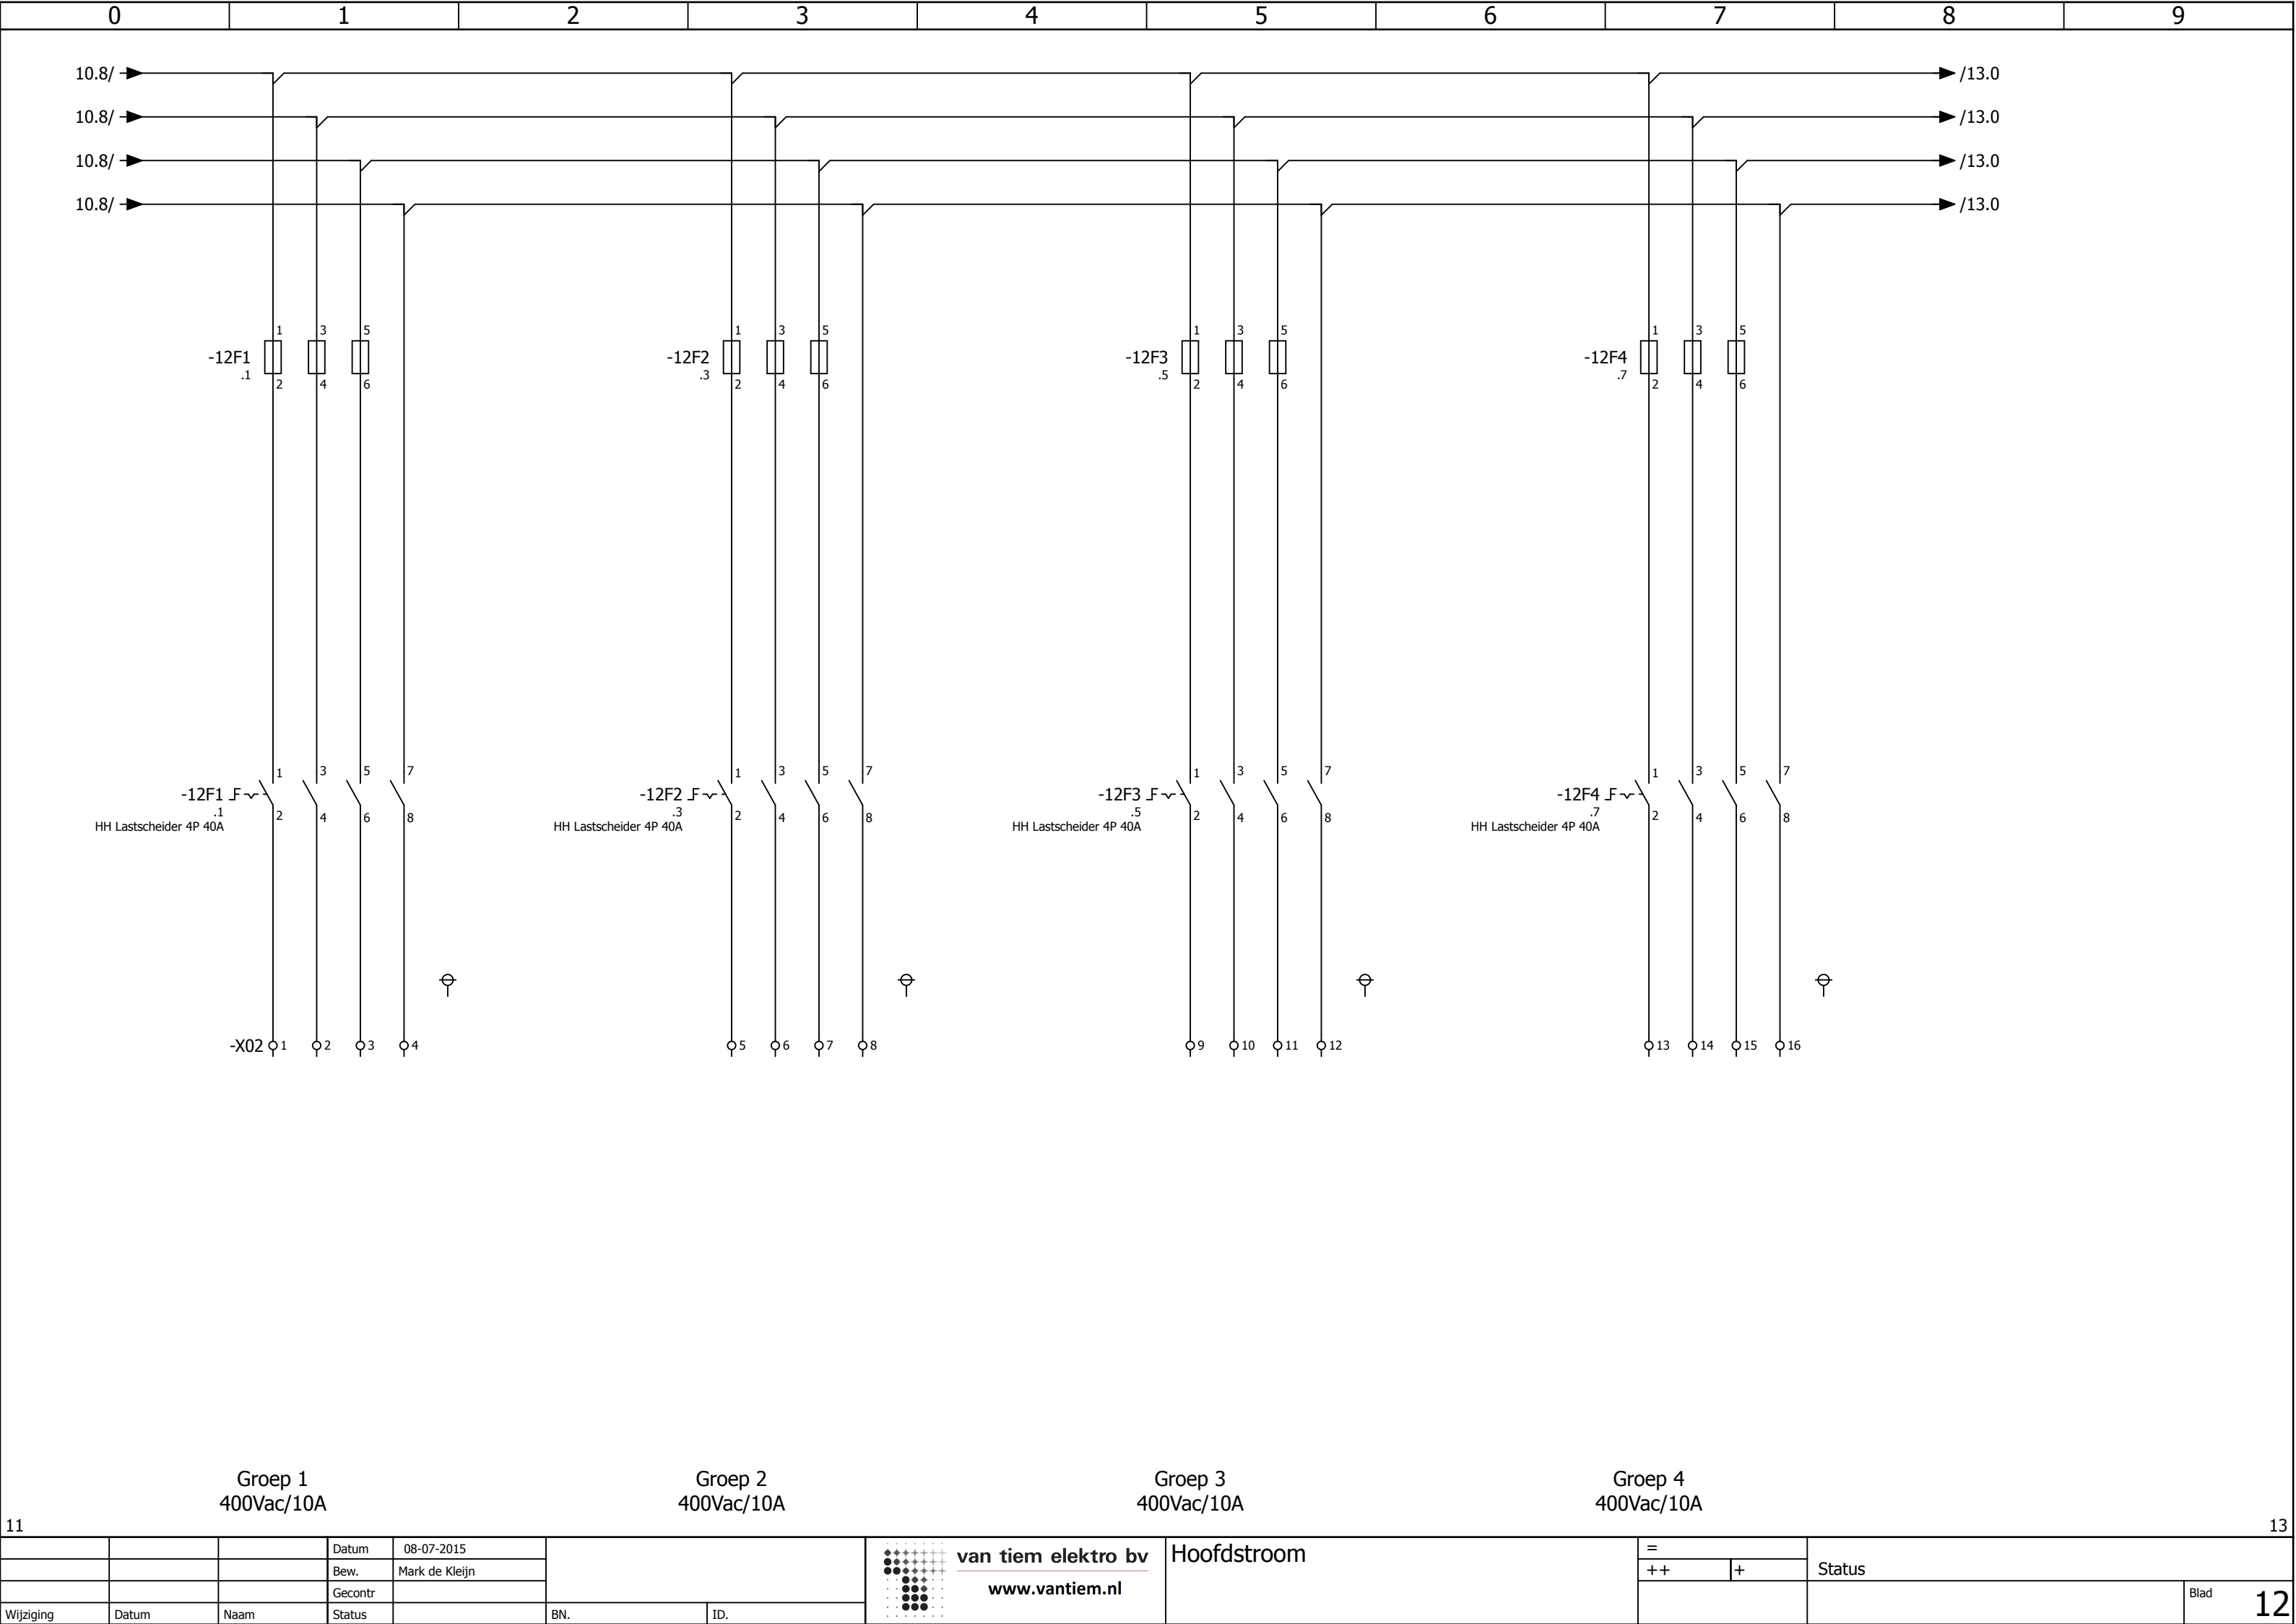



0	1	2	3	4	5	6	7	8	9
Artikellijst									
ODC	Aantal	Code			Typenummer		Fabrikant		Artikelnummer
-10F1	1								ADA9569
-10F2	1								ADA9569
-12F1	1								HH Lastscheider 4P 40A
-12F2	1								HH Lastscheider 4P 40A
-12F3	1								HH Lastscheider 4P 40A
-12F4	1								HH Lastscheider 4P 40A
-12F5	1								HH Lastscheider 4P 40A
-12F6	1								HH Lastscheider 4P 40A
-12F7	1								HH Lastscheider 4P 40A
-12F8	1								HH Lastscheider 4P 40A
-10H4	1								SCHUCH 1x11w IP65
-11K1	1	LACRON SCHAKKLOK MICRO 2000/2 ASTROKLOK			5M2B23				LAC.MICRO 2000/2
-11K2	1	Relais 230V AC, 4x NO 63A			ESC463		Hager		HAG.ESC463
-10Q1	1								SKH63/4 63A
-10S4	1								BERN Eindschakelaar Biggy BI-U1Z W
-13S1	1	3 standen schakelaar, zwart, vast			M22-WRK3		Eaton Moeller		MOE.M22-WRK3
-13S1	1	Frontmontage Adapter			M22-A		Eaton Moeller		MOE.M22-A
-13S1	2	Contact element, 1NO, Front montage			M22-K10		Eaton Moeller		MOE.M22-K10