


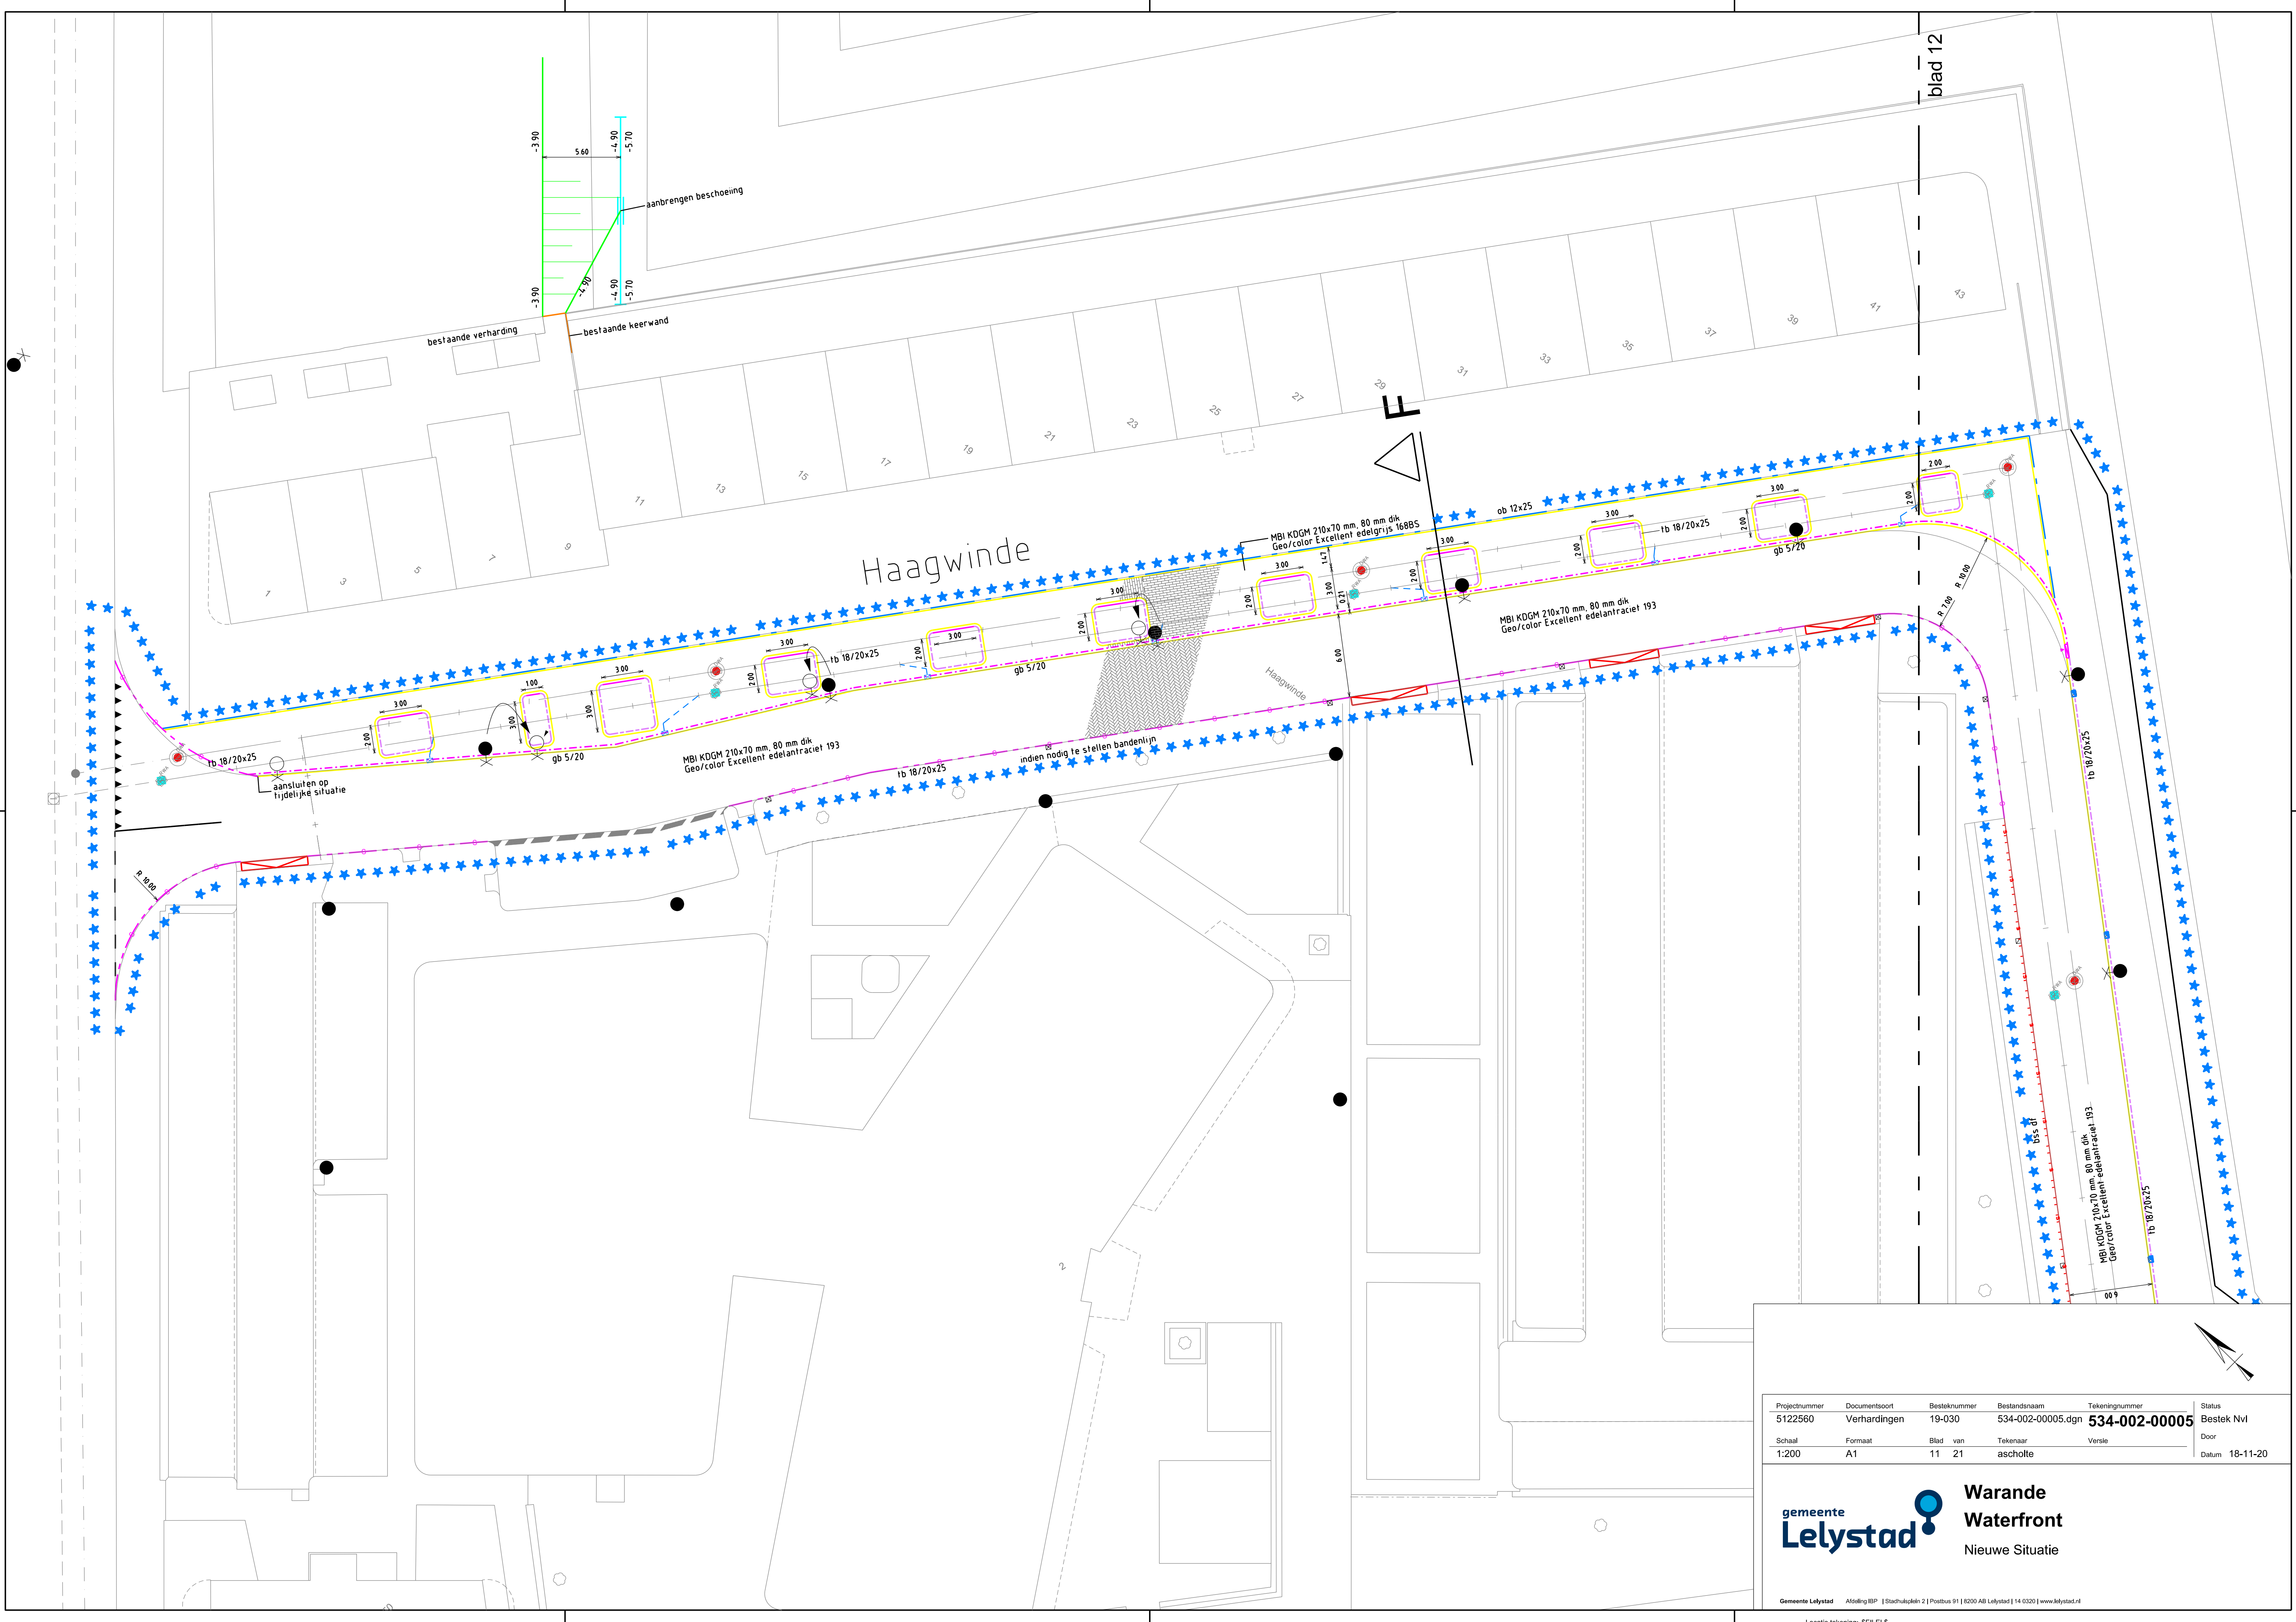

Projectnummer

5122560

Documentsoort

Verhardingen

Bestandsnaam

19-030

Bestandsnaam

534-002-00005.dgn

Tekeningnummer

534-002-00005

Status

Bestek NvI

Schaal

1:200

Formaat

A1

Blad van

11 21

Tekenaar

ascholte

Versie

Door

Datum

18-11-20

gemeente

Lelystad

Warande

Waterfront

Nieuwe Situatie

Gemeente Lelystad

Afdeling BDP

Stadhoudersplein 2 | Postbus 91 | 8200 AB Lelystad | 14 0320 | www.lelystad.nl

Locatie tekening:

SFILEL5

Geplaat door: Susannah\$ Op: Schaal\$