


Barriers - straight

Redeployable PAS 68 HVM measures

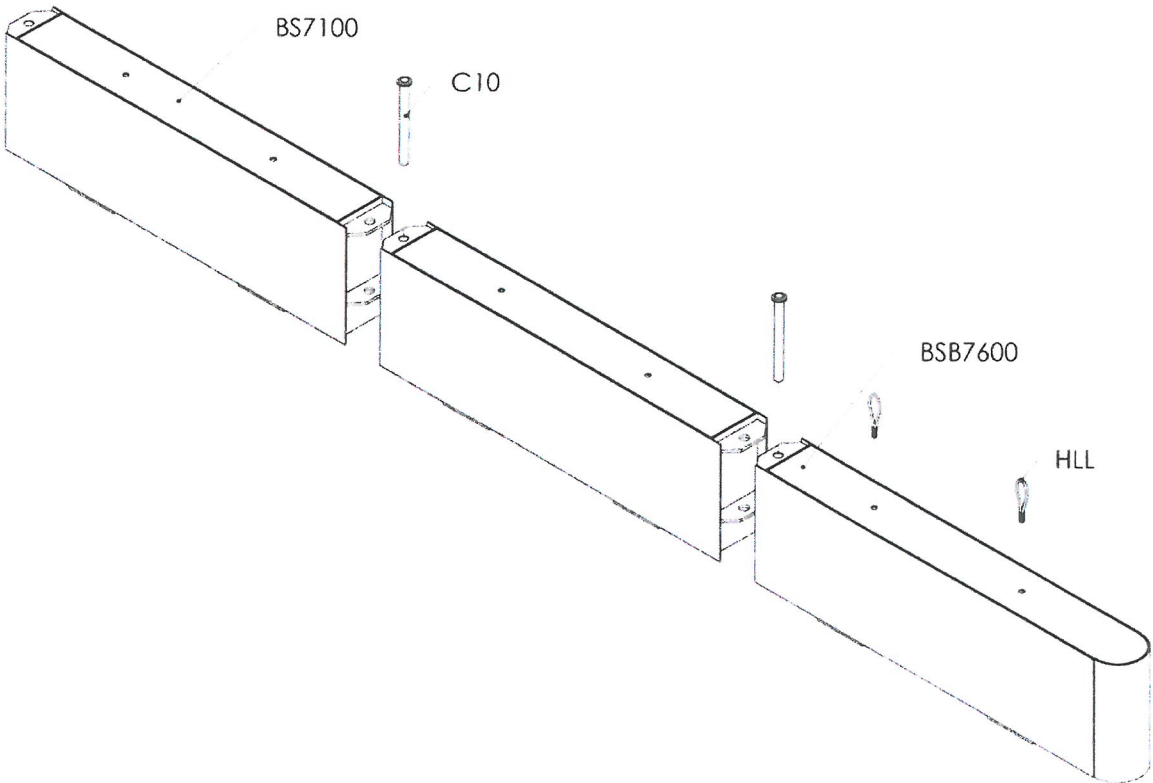



Part No.	Description	Approx. Weight
BS7100	Barrier Straight	2,858 kg
BSB7600	Barrier Straight Bull nose	3,035 kg
C10	Vertical Connection Pin	15 kg
HLL	Halfen Lifting Loop	1 kg
SPP (not shown)	Screw in Plastic Plug (15 per pack)	Neg.

Units can be supplied in standard or premium paint finishes.



Barriers - straight

Dimensions (mm)

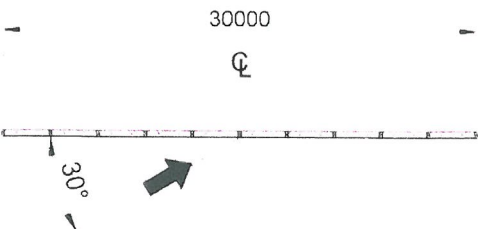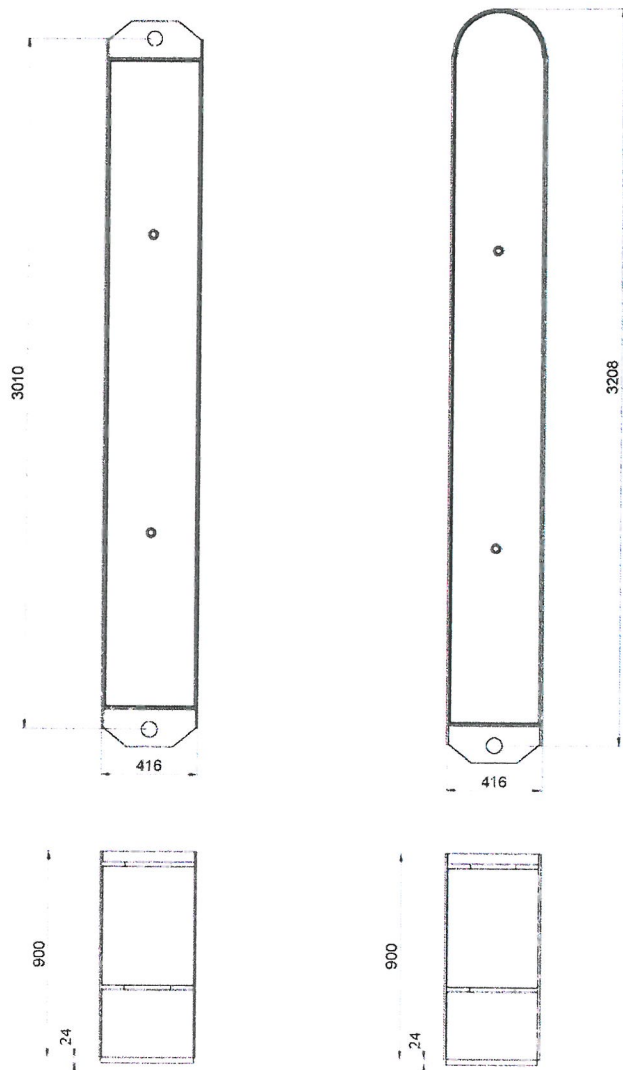

Left: Test layout – PAS68:2010
Temporary Barrier V/7500[N2]/64/30:0/0


**For more information please contact
Tata Steel Projects**

T +44 (0) 121 242 1240
E bi-steel@tatasteel.com
W www.tatasteelsecurity.com/bi-steel


While care has been taken to ensure that this information is accurate, neither Tata Steel Europe Limited nor its subsidiaries accept responsibility or liability for errors or information which is found to be misleading. Copyright 2011 Tata Steel. Ref: 2011/08/003

Barriers - swivel post connector

Redeployable PAS 68 HVM measures

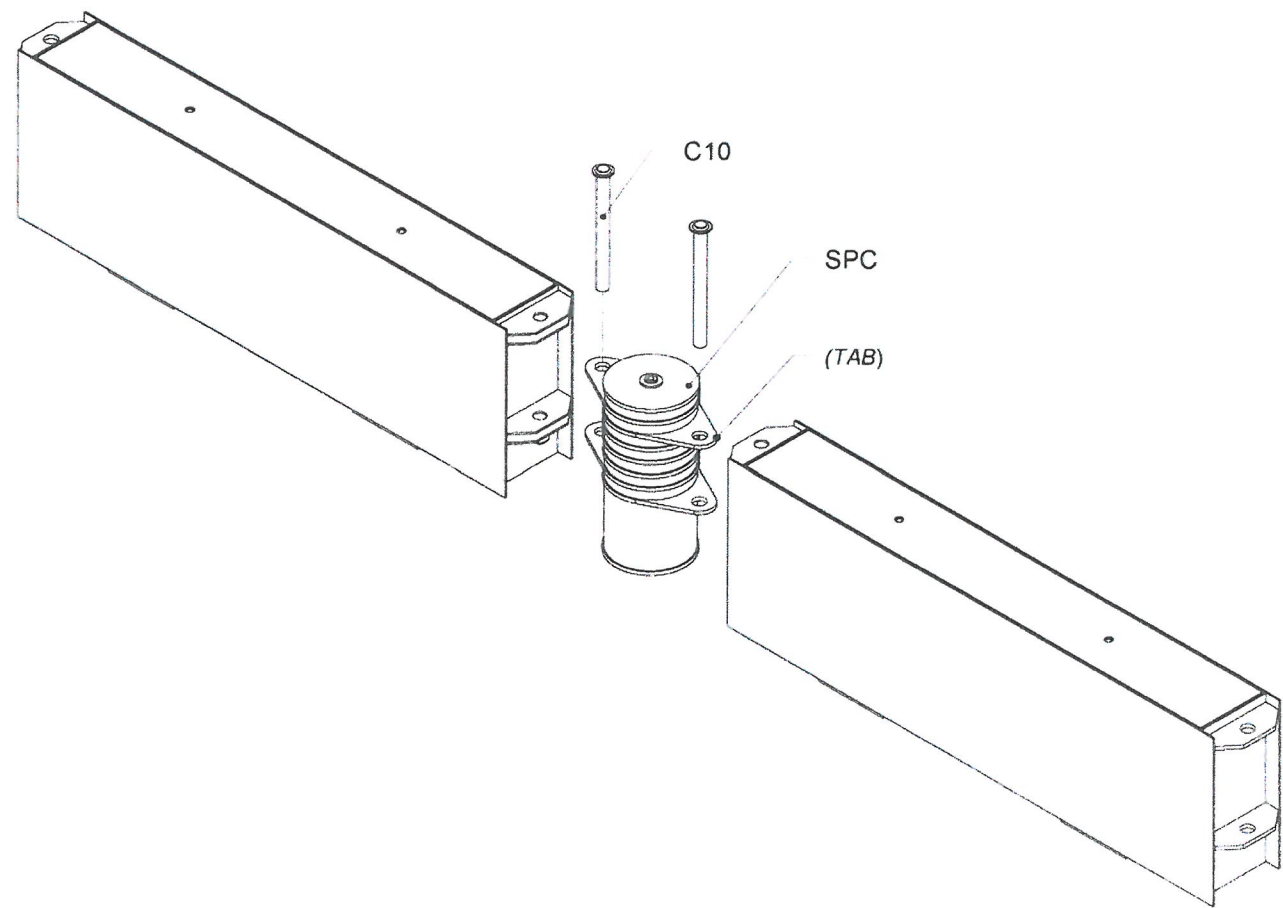


Part No.	Description	Approx. Weight
SPC	Swivel Post Connector	365 kg
C10	Vertical Connection Pin	15 kg
Units can be supplied in standard or premium paint finishes.		
Price of Swivel Post Connector does not include Barriers and other Barrier connectors.		

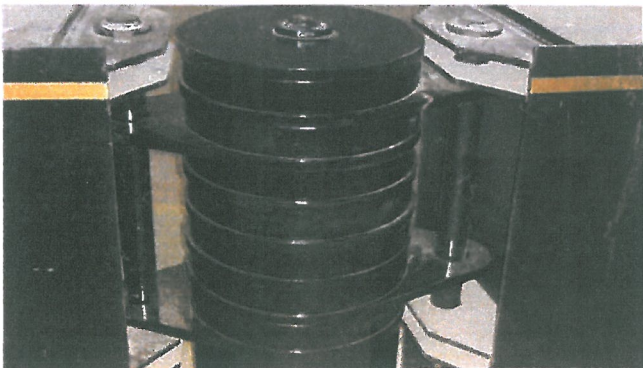


Barriers - swivel post connector

Dimensions (mm)

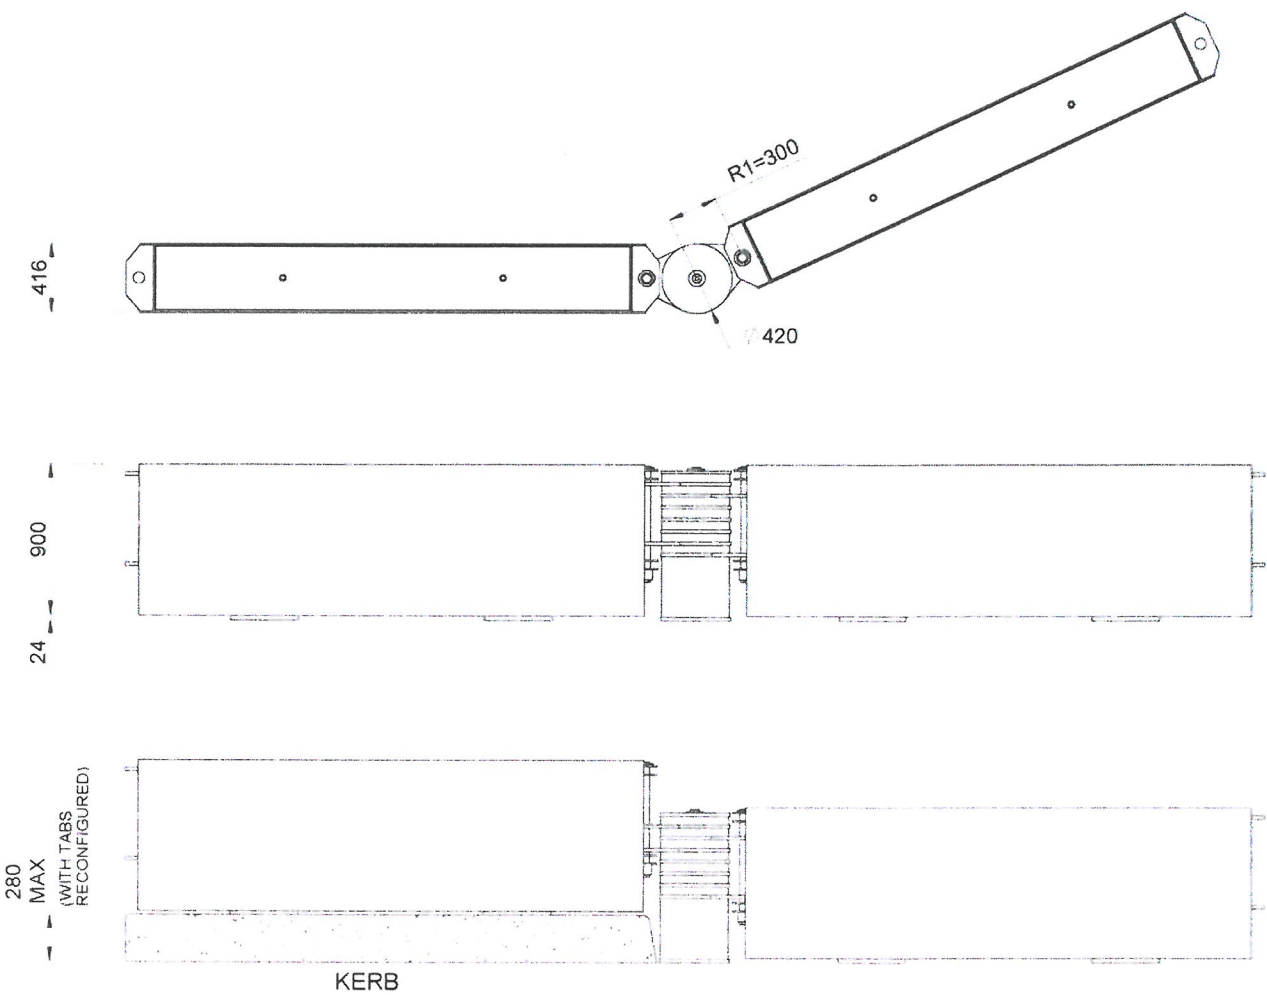


For more information please contact
Tata Steel Projects
T +44 (0) 121 242 1240
E bi-steel@tatasteel.com
W www.tatasteelsecurity.com/bi-steel


While care has been taken to ensure that this information is accurate, neither Tata Steel Europe Limited nor its subsidiaries accept responsibility or liability for errors or information which is found to be misleading. Copyright 2011 Tata Steel. Ref: 2011/08/012

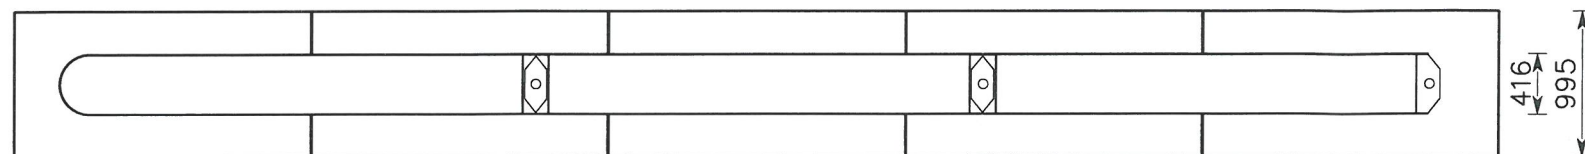

Bovenaanzicht

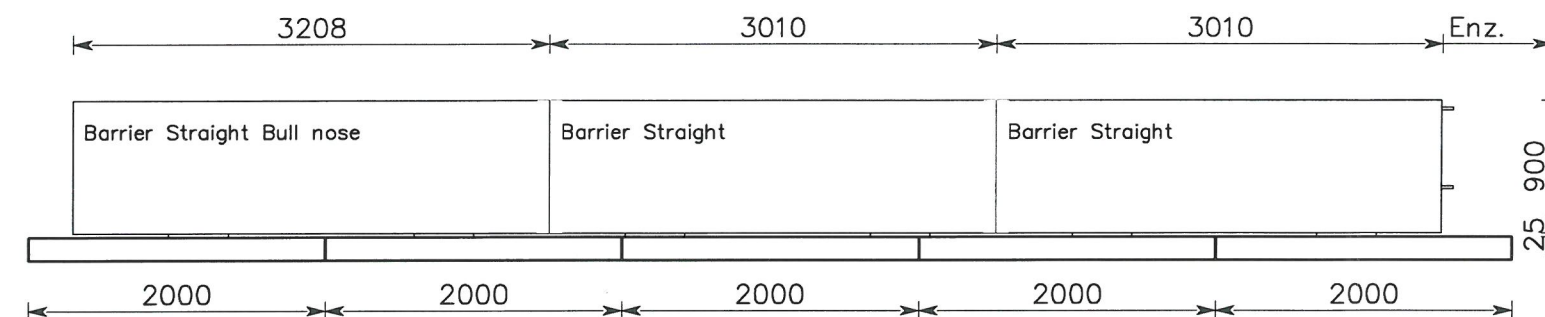

Vooraanzicht

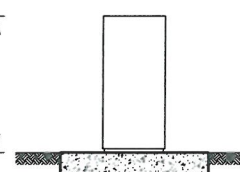

Zijaanzicht


TER GOEDKEURING		
ACCOORD	Datum:	
JA	NEE	Naam:
Handtekening:		

Hostile Vehicle Mitigation (HVM)
ReDeployable Vehicle Barriers


Typen:
Barrier Straight
Barrier Straight Bull nose
Swivel Post Connector

Barriers geplaatst op Stelcon platen 2x1x0.16m (1995x995x160mm)

17-10-2012	JvD	CKvH	Locatie: NATO-NCIA Oude Waalsdorperweg 61, 'S-GRAVENHAGE	Status: Ontwerp	Projectie:	Locatie code: 00336	Object: -	Inst. code: -	Disc. Tekening: - W _ AP _	CK: -	Blad: - ST
			Project: Nr.: 32000945	Sub. Nr.:		File: 00336___WAP_ST_000.dwg			BAVAK BEVEILIGINGSGROEP B.V.		
			Omschrijving: Product aanzicht	Formaat: A3L	DIT DOCUMENT INCLUSIEF INFORMATIE IS EIGENDOM VAN BAVAK BEVEILIGINGSGROEP B.V. HET WORDT VERSTREKT ONDER VOORWAARDE DAT DE INHOUD NIET GEKOPIEERD, NAGETEKEND OF GEPUBLICEERD MAG WORDEN ZONDER SCHRIFTELIJKE TOESTEMMING VAN DE EIGENAREN.			Zwarteweg 19 2201 AA Noordwijk Nederland Postbus 334 2200 AH Noordwijk Nederland Telefoon: +31 (0)71 403 55 44 Telefax: +31 (0)71 403 55 83 E-Mail: info@bavaksec.nl internet: www.bavaksec.com			
Rev.	Datum	Get.:	Contr.:	Schaal: 1: 50							
Org.: 17-10-2012	JvD			Eenheid: MM							
ReDeployable Vehicle Barrier											

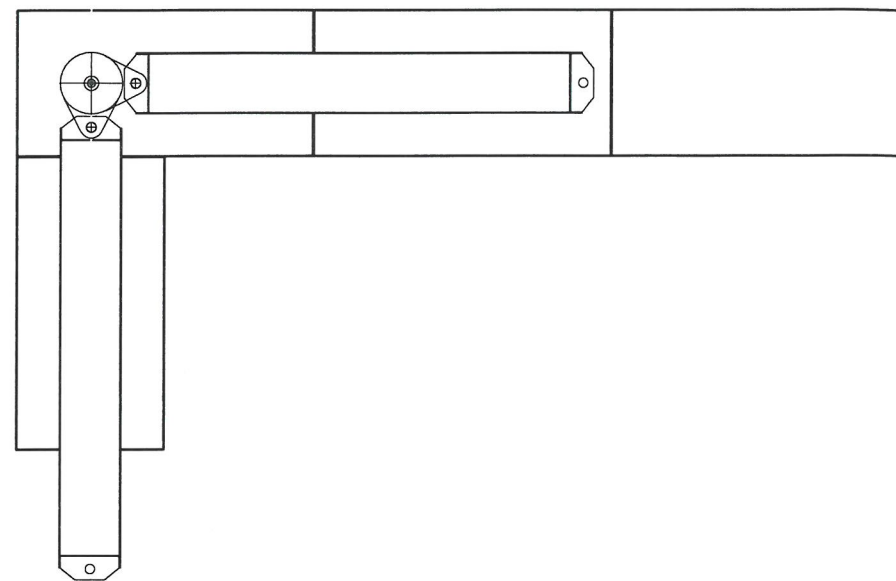

TER GOEDKEURING		
ACCOORD	Datum:	
JA	NEE	Naam:
Handtekening:		

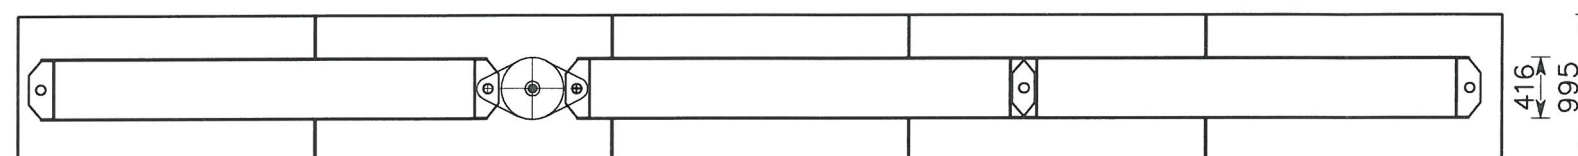


Bovenaanzicht

Hostile Vehicle Mitigation (HVM)
ReDeployable Vehicle Barriers

Typen:
Barrier Straight
Barrier Straight Bull nose
Swivel Post Connector

Barriers geplaatst op Stelcon platen 2x1x0.16m (1995x995x160mm)

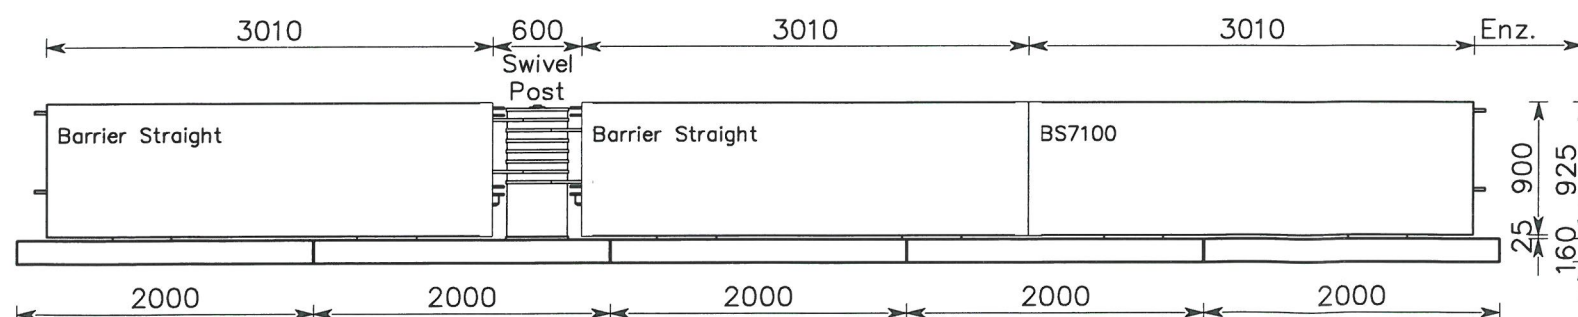

Vooraanzicht

Zijaanzicht

17-10-2012	JvD	CkvH	Locatie: NATO-NCIA Oude Waalsdorperweg 61, 'S-GRAVENHAGE	Status: Ontwerp	Projectie:	Locatie code: 00336	Object: -	Inst. code: -	Disc: -	Tekening: W AP	CK: -	Blad: SPC
			Project: Nr.: 32000945	Sub. Nr.:								
			Omschrijving: Product aanzicht	Formaat: A3L	File: 00336___WAP_SPC_000.dwg							
Rev.	Datum	Get.:	Contr.:	Schaal: 1:50	DIT DOCUMENT INCLUSIEF INFORMATIE IS EIGENDOM VAN BAVAK BEVEILIGINGSGROEP B.V. HET WORDT VERSTREKT ONDER VOORWAARDE DAT DE INHOUD NIET GEKOPIEERD, NAGETEKEND OF GEPUBLICEERD MAG WORDEN ZONDER SCHRIFTELIJKE TOESTEMMING VAN DE EIGENAREN.							
Org.: 17-10-2012	JvD			Eenheid: MM								
			ReDeployable Vehicle Barrier									



BAVAK BEVEILIGINGSGROEP B.V.
Zwarteweg 19 2201 AA Noordwijk Nederland
Postbus 334 2200 AH Noordwijk Nederland
Telefoon: +31 (0)71 403 55 44
Telefax: +31 (0)71 403 55 83
E-Mail: info@bavaksec.nl internet: www.bavaksec.com