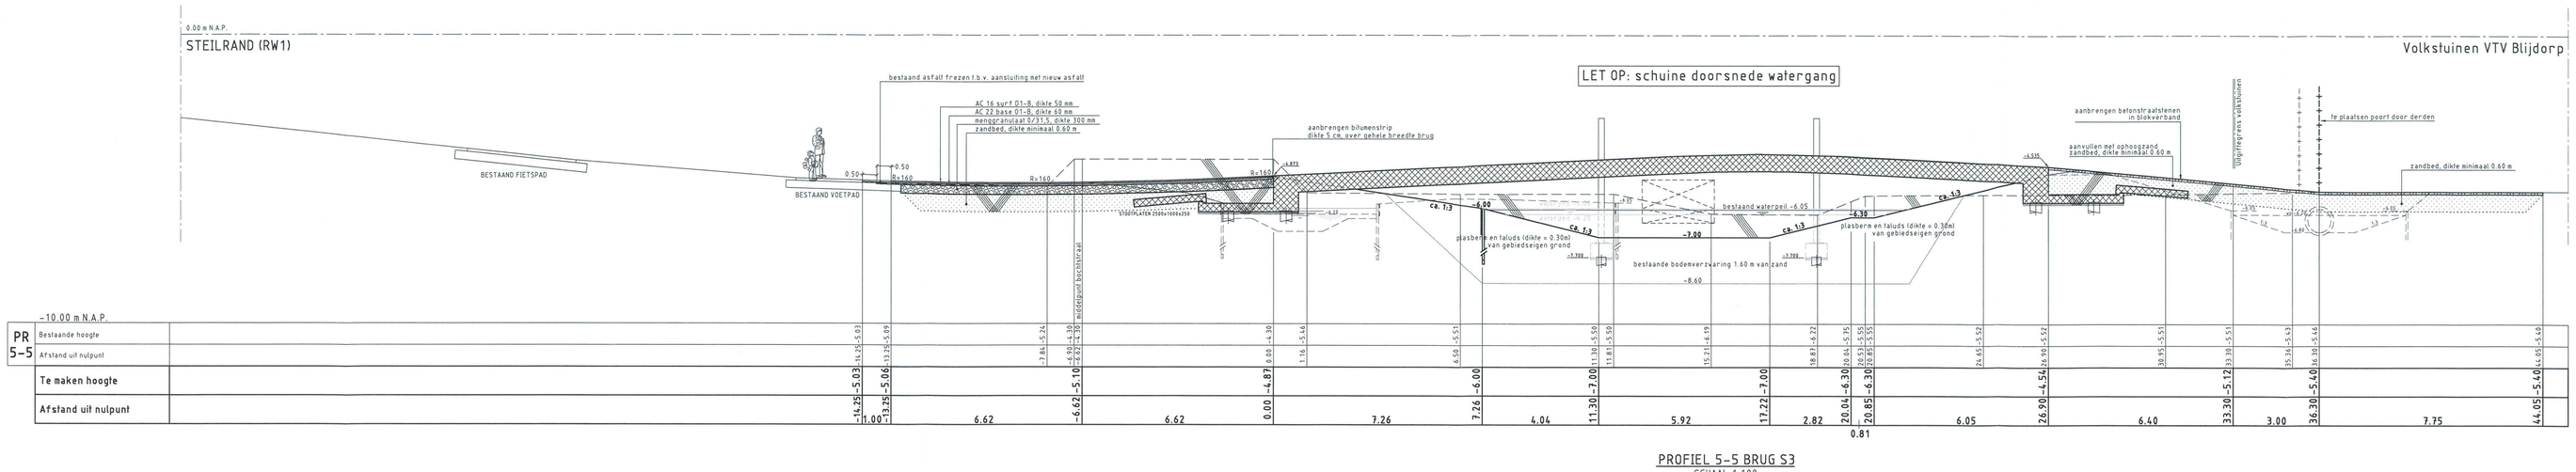

PROFIEL 5-5 BRUG S3
SCHAAL 1:100

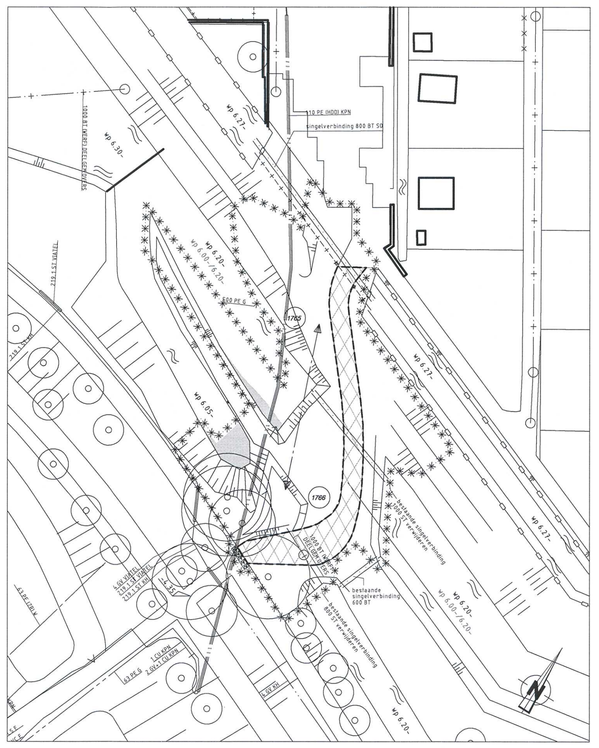
te vervijderen bestaande verharding
sleufverharding
bestaande verharding
