




BOVENAANZICHT
SCHAAL 1:50

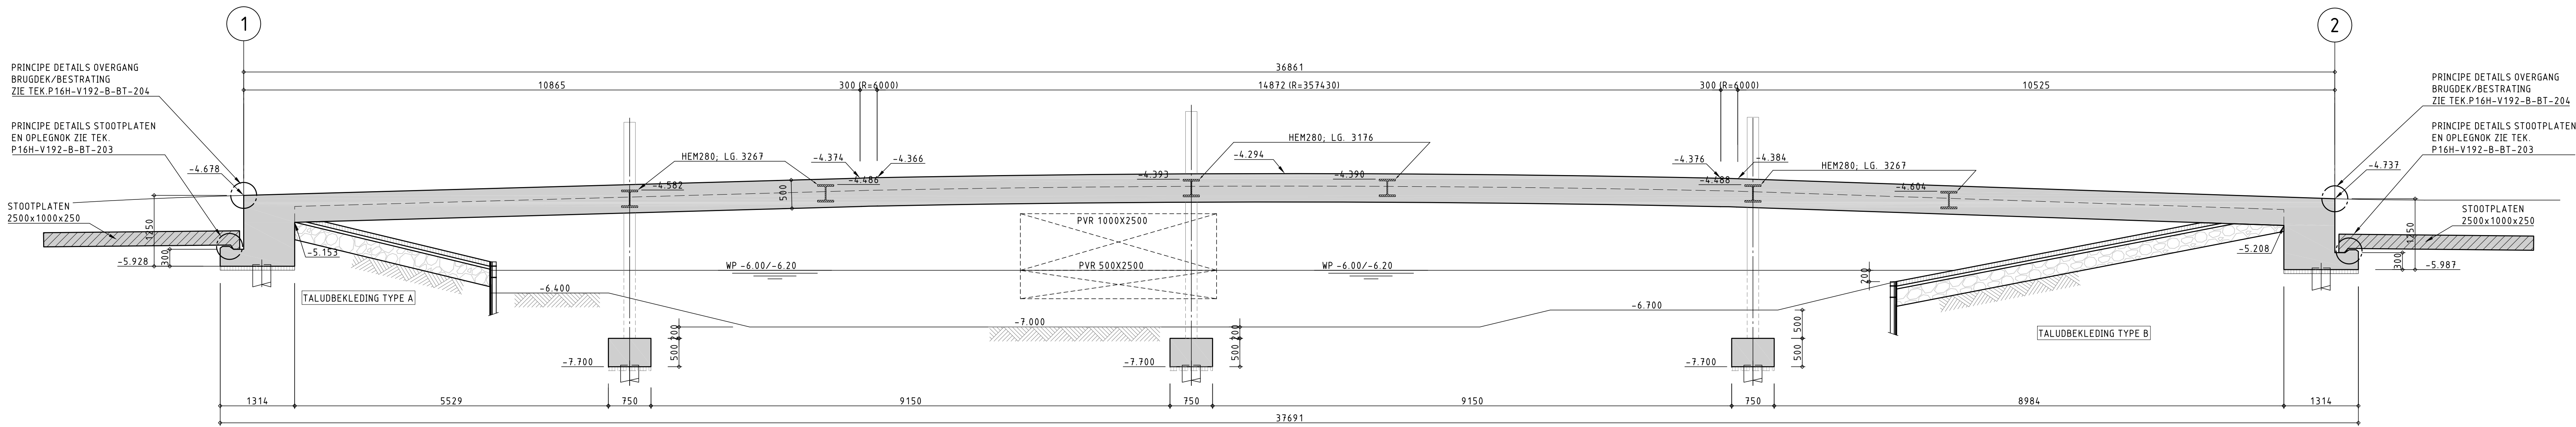


LANGSDOORSNEDE A-A
SCHAAL 1:50

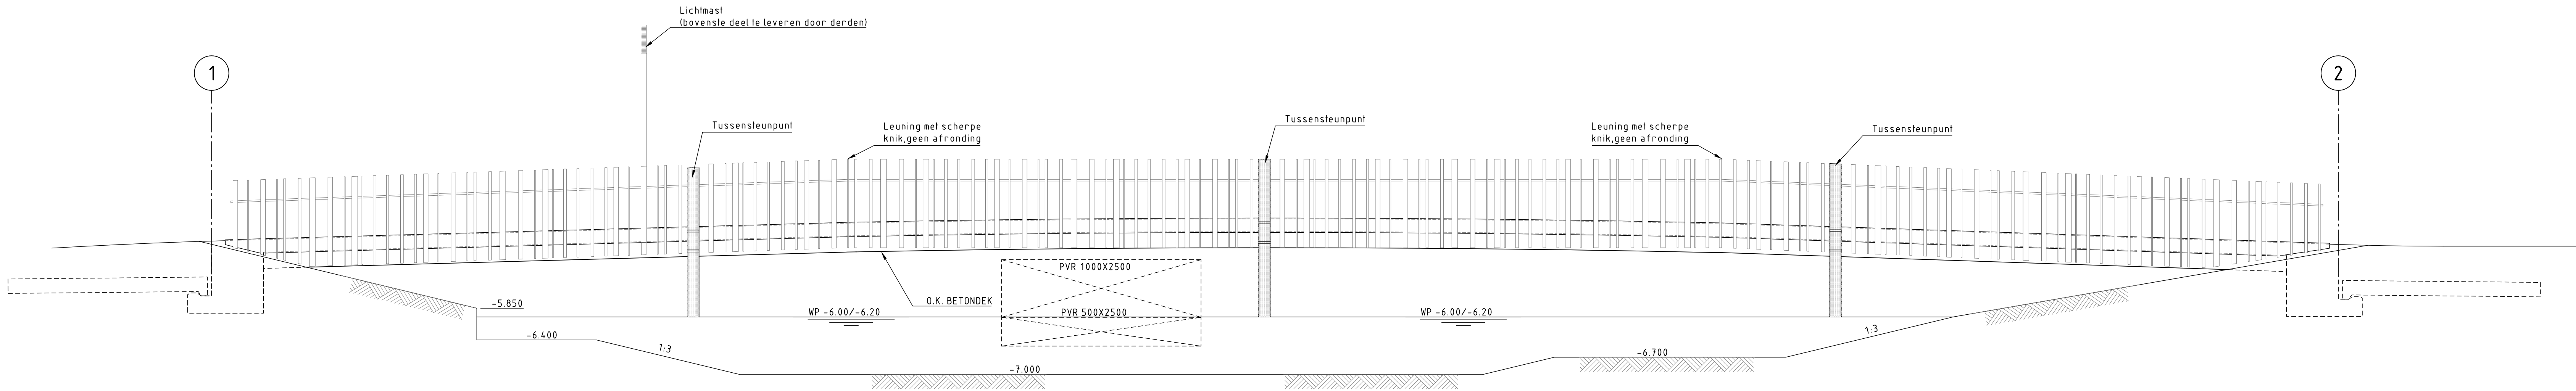


AANZICHT (OOSTZIJDE BRUG)
SCHAAL 1:50

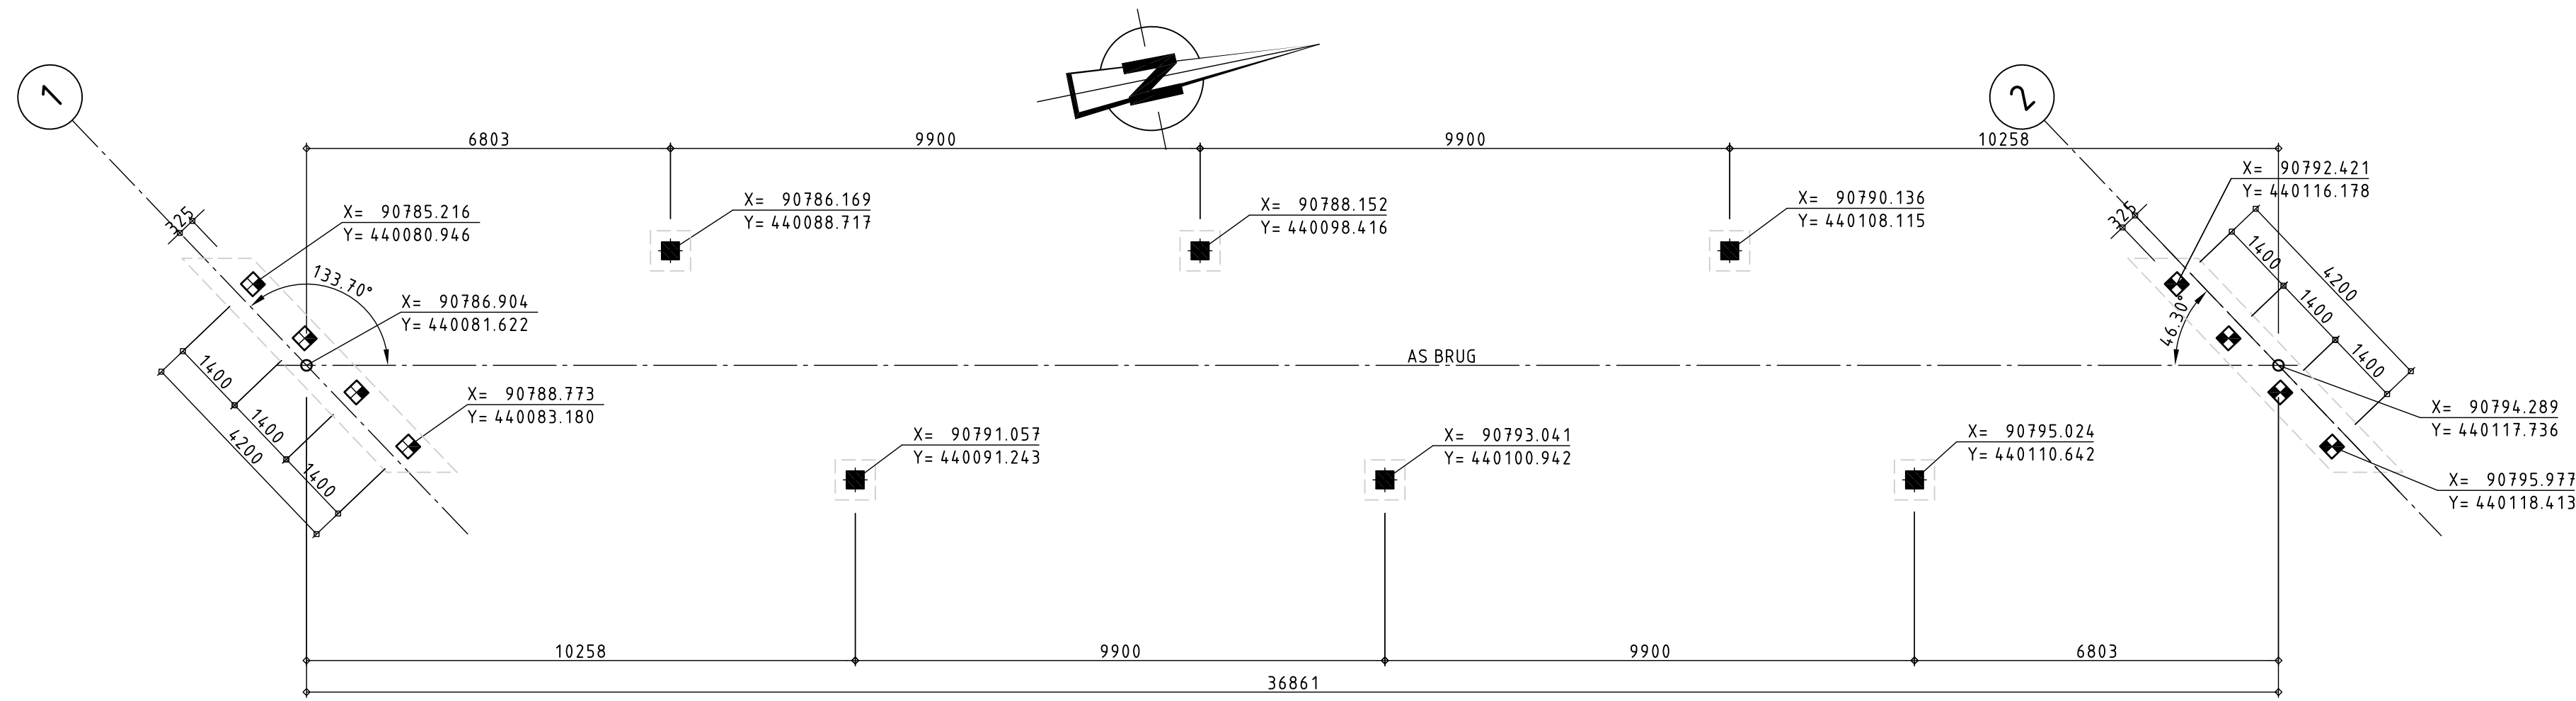


PALENPLAN/FUNDERING
SCHAAL 1:100

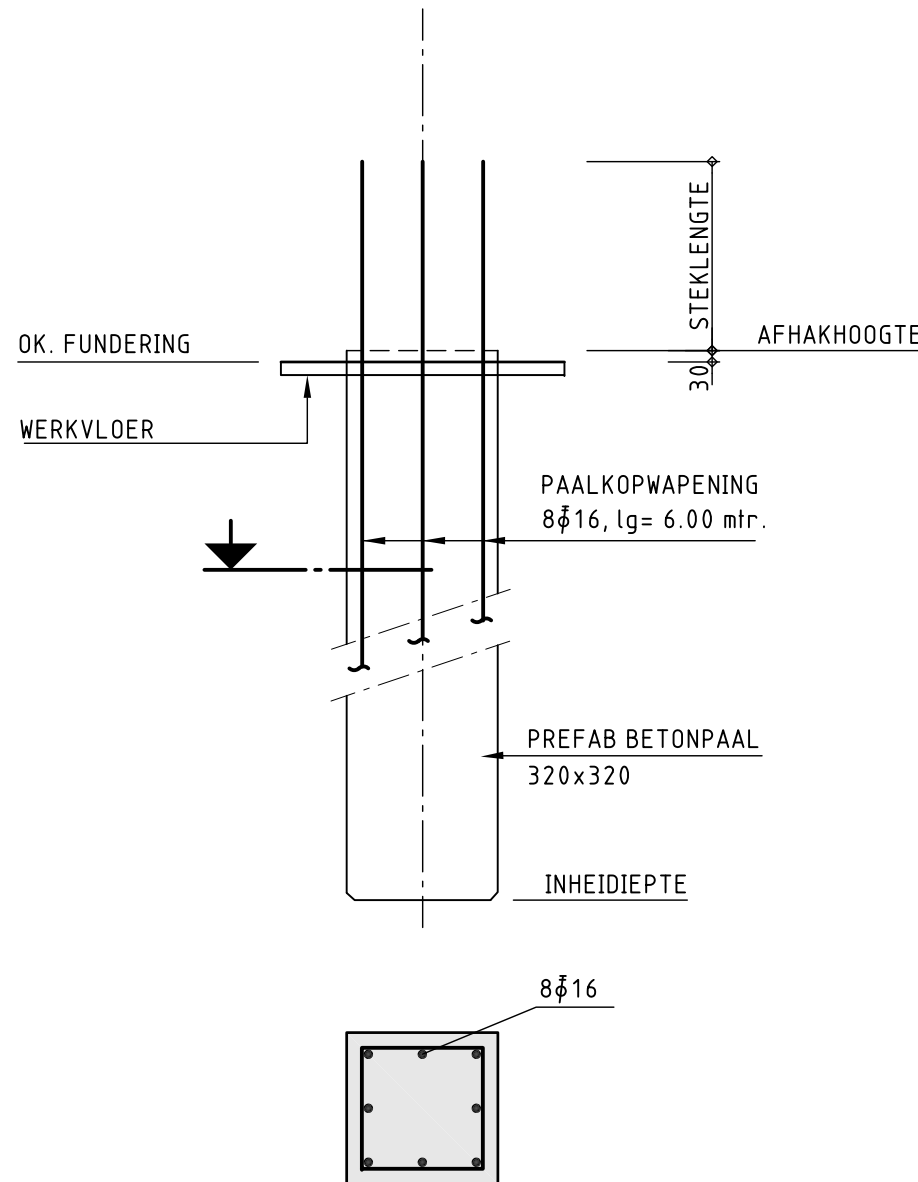

PAALKOP DETAIL
SCHAAL 1:20

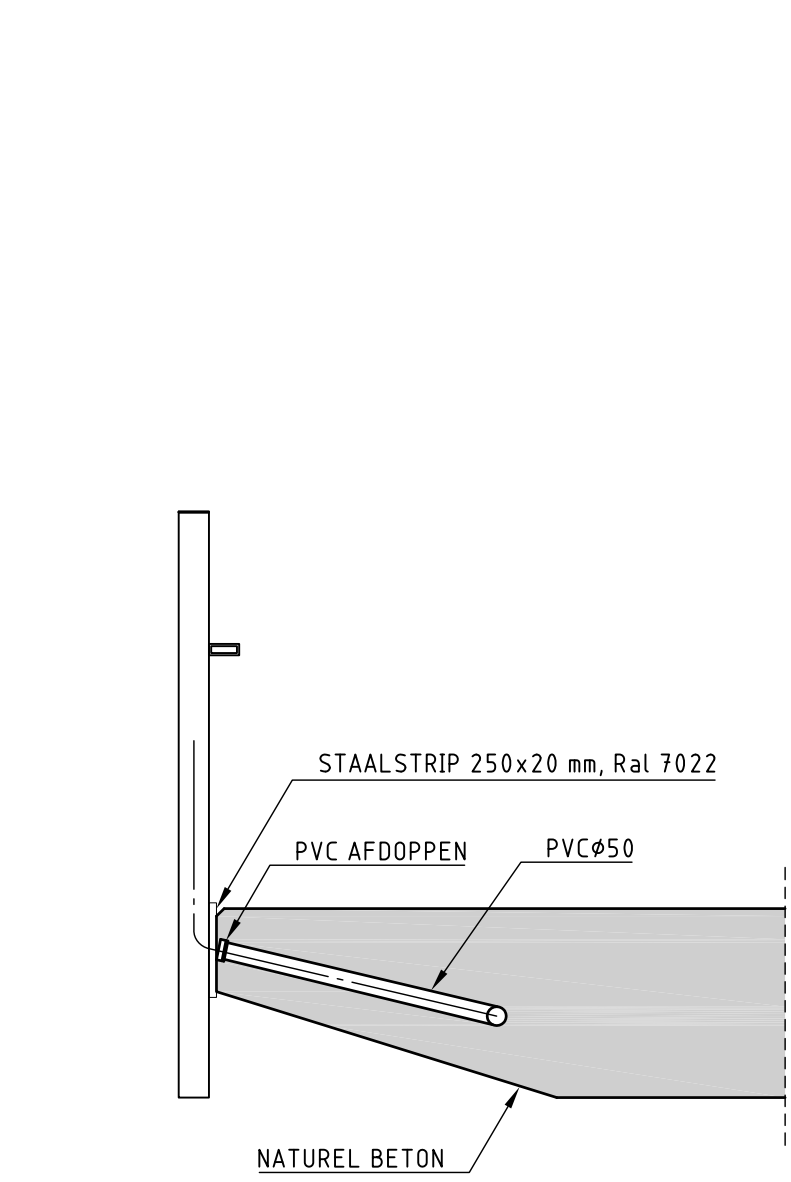

DETAIL AANSLUITEN PVC Ø50
(NU LEUNINGSTIJL / IN TOEKOMST LICHTMAST)
SCHAAL 1:20

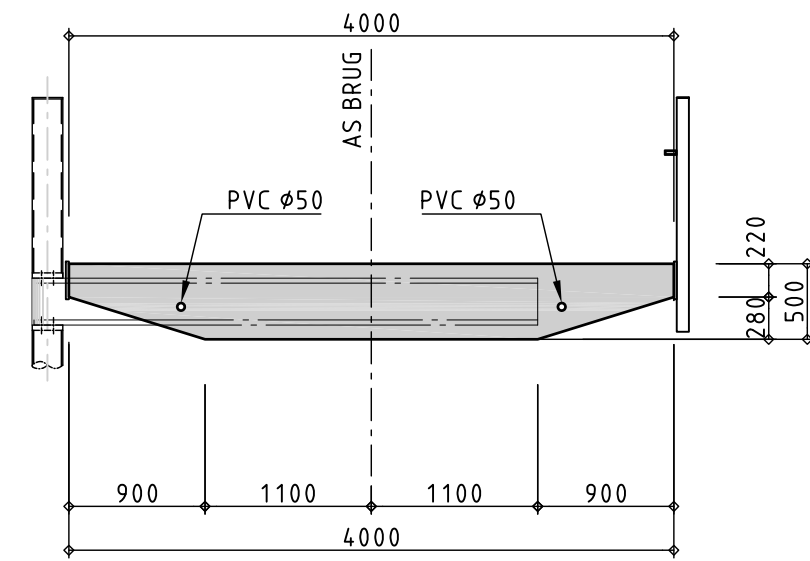

DOORSNEDE B-B
SCHAAL 1:50

OPMERKINGEN

- MATEN IN MILLIMETERS.
- HOOGTEMAATEN IN METERS T.O.V. N.A.P.
- PEILMATEN EINDSITUATIE
- TIJDENS PRODUCTIEFASE EXTRA TOEG TOEPASSEN INM DOORBUIGING TOV EIGEN GEWICHT

BIJBEHORENDE TEKENINGEN

- P16H-V192-B-BT-100
 - P16H-V192-B-BT-101
 - P16H-V192-B-BT-200
 - P16H-V192-B-BT-201
 - P16H-V192-B-BT-203
 - P16H-V192-B-BT-204
 - P16H-V192-B-BT-205
- OVERZICHT BRUGGEN
BEVESTIGING TUSSENSTEUNPUNT
DETAILS TALUDBEKLEDING
DETAILS BRUGLEUNING EN LEUNINGBEVESTIGING
DETAILS STOOTPLATEN EN OPLEGNOK
DETAILS OVERGANG BRUGDEK/BESTRATING EN SCHAMPRAND
DETAILS LICHTMAST

LEGENDA

- PREFAB BETON
- WERKLOER
- TALUDBEKLEDING
- METSELWERK
- SLOOPLIJN
- TE STORTEN BETON
- STORTNAAD

PALENRENVOOI

SYMB.	AANT.	PAALMAAT. (IN MM.)	INRIJVEN. (T.O.V. N.A.P.)	AFHAKNIVEAU. (T.O.V. N.A.P.)	PAALLENTE. (IN M.)	BIJZONDERHEDEN PAALKOPWAPENING
■	4	320x320	18.500	-5.957	13.000	LOODRECHT, 8816, 6mtr.
■	4	320x320	15.500	-5.898	13.500	LOODRECHT, 8816, 6mtr.
■	6	320x320	19.000	-7.670	12.000	LOODRECHT, 8816, 6mtr.
TOTAAL	14					

SITUATIE

SCHAAL 1:2500

