


DOORSNEDE (BETON NIET GETEKEND)


SCHAAL 1:5

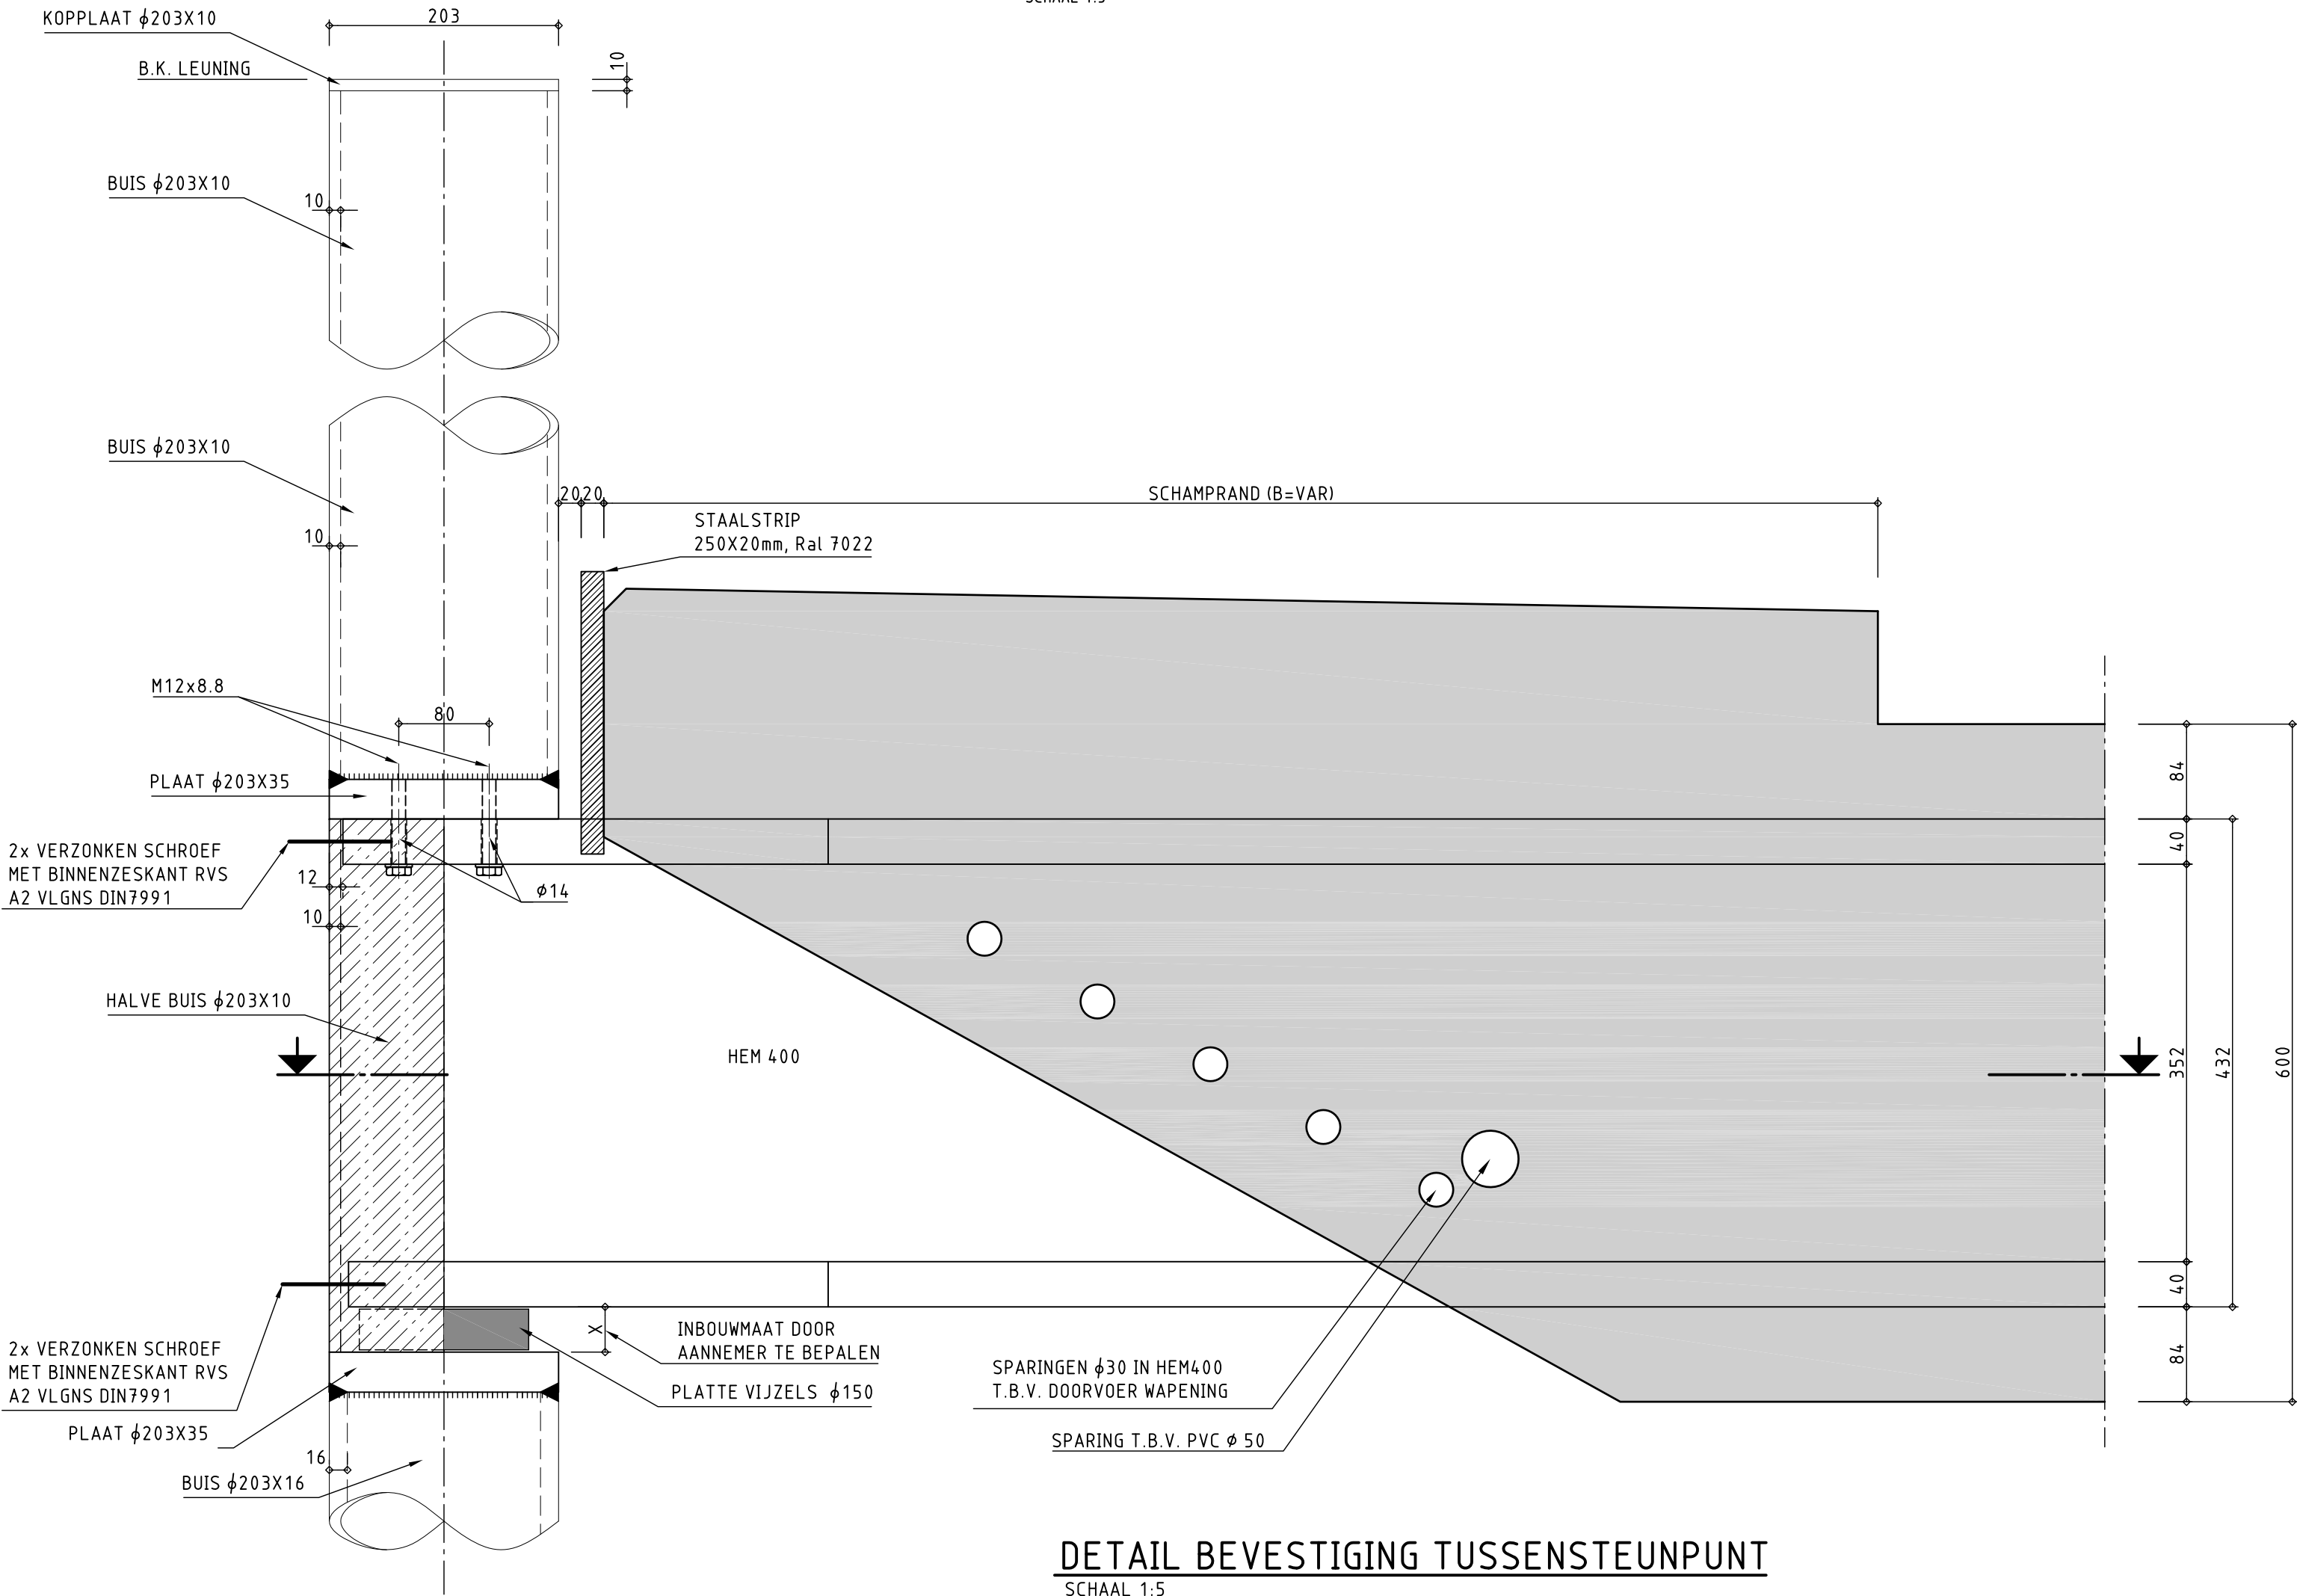

DETAIL BEVESTIGING TUSSENSTEUNPUNT



SCHAAL 1:5

STAAL PROFIEL OP ONDERWAPENING LEGGEN

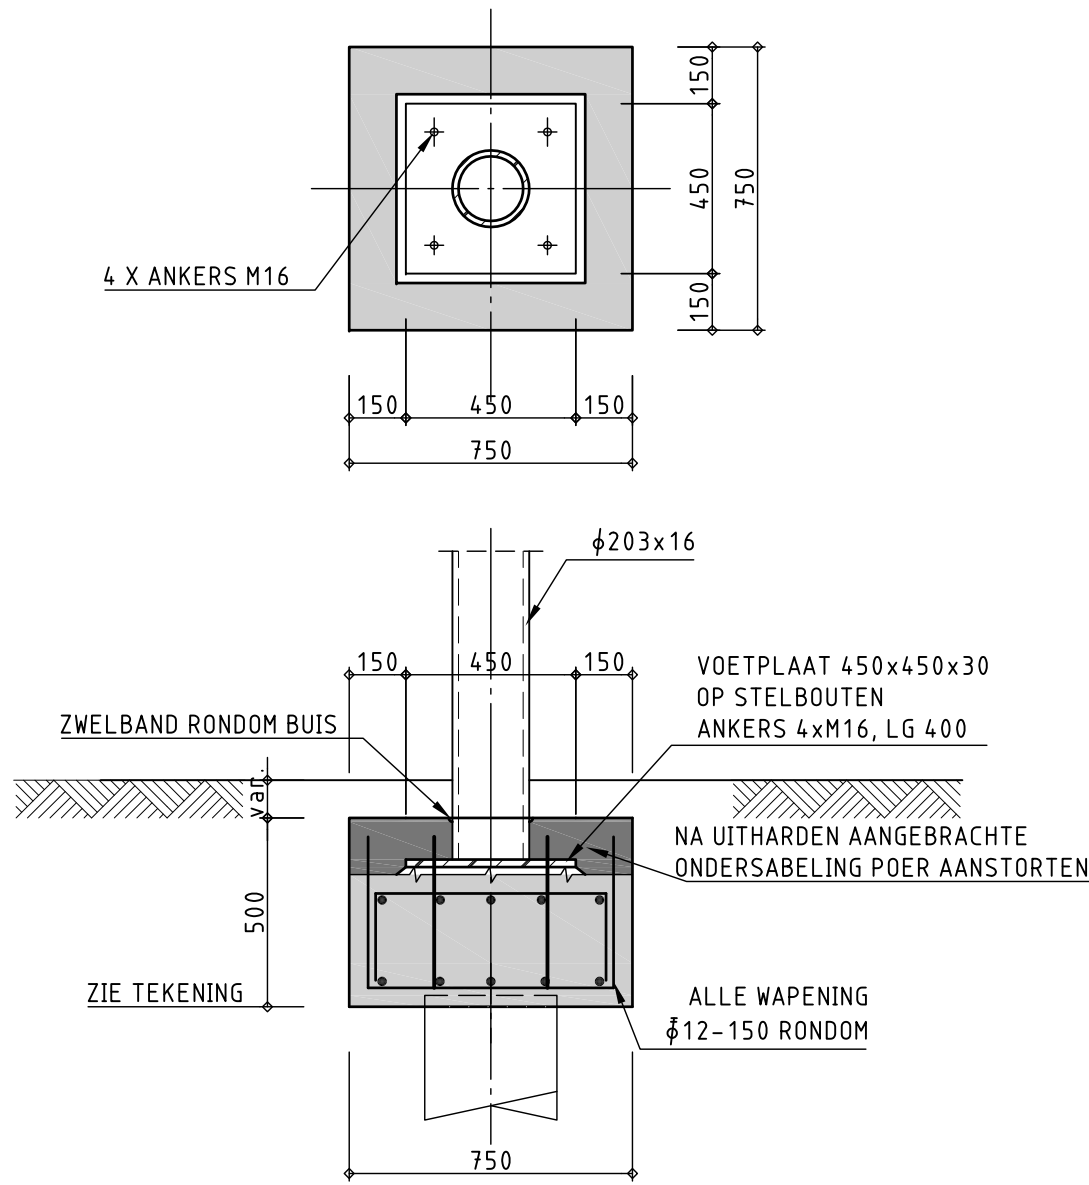

DOORSNEDE POER TUSSENSTEUNPUNT

SCHAAL 1:20

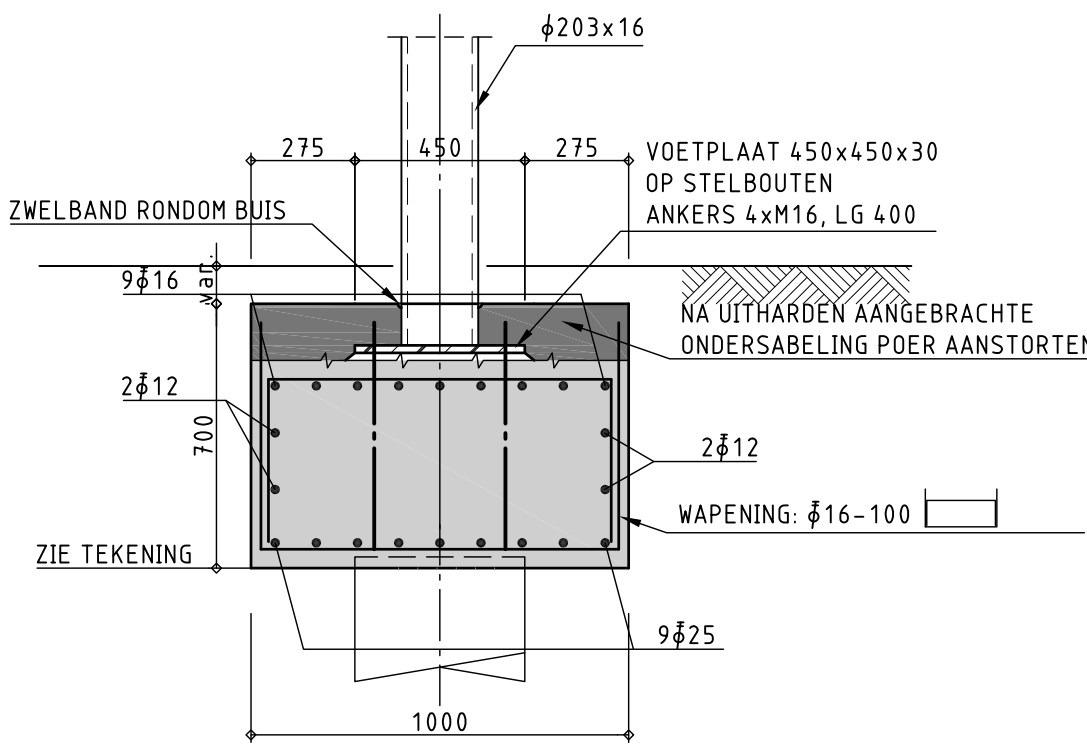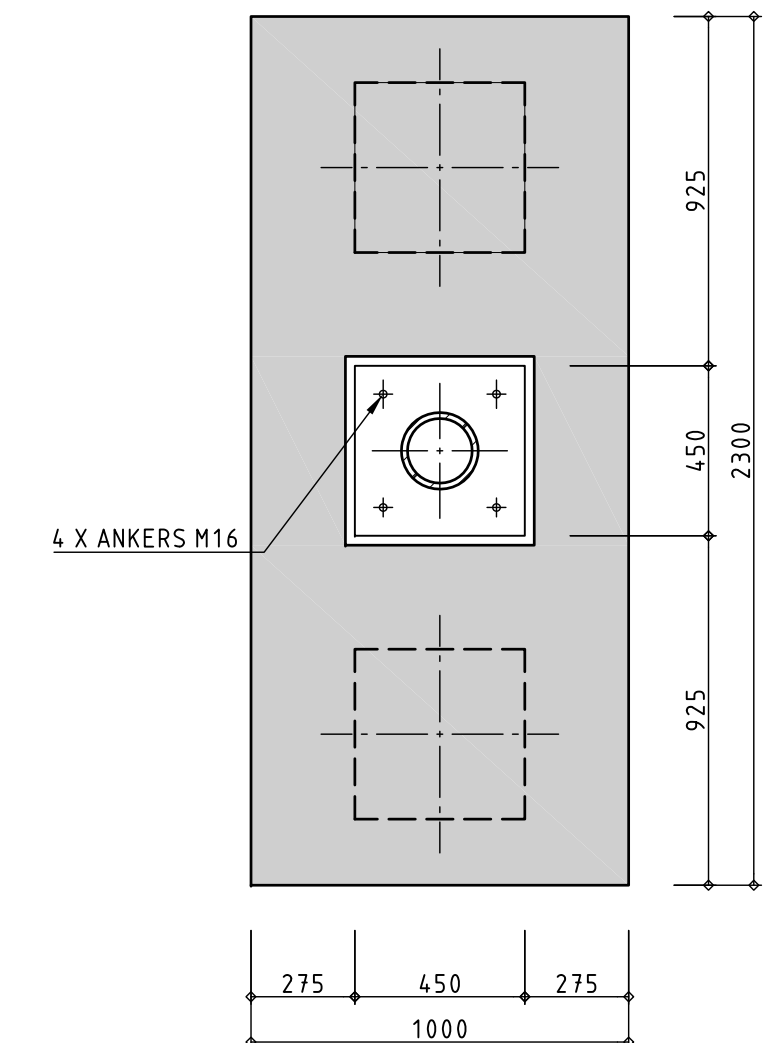

DOORSNEDE POER TUSSENSTEUNPUNT

SCHAAL 1:20

## OPMERKINGEN

1	TENZIJ ANDERS VERMELD, ALLE MATEN IN MILLIMETERS (mm)
2	TENZIJ ANDERS VERMELD, ALLE HOOGTEMATEN IN METERS T.O.V. NAP (mNAP)
3	TENZIJ ANDERS VERMELD, MATERIAAL S355J2+N VOLGENS NEN-EN10025
4	TENZIJ ANDERS VERMELD SCHERPE KANTEN BREKEN, MINIMAAL R=2mm
5	ONDERDELEN TIJDENS OPSLAG, TRANSPORT EN MONTAGE BESCHERMEN TEGEN BESCHADIGINGEN
6	ALLE MAATVOERING IN HET WERK TE CONTROLEREN

## LASVERBINDINGEN

1	LASTYPE 1	LASTYPE 2
	TENZIJ ANDERS VERMELD s = 0,5 x t1	
	LASTYPE 3	LASTYPE 4
	TENZIJ ANDERS VERMELD a = 0,5 x tmin	

2	LASSEN TENZIJ ANDER VERMELD:	LASTYPE 1
---	------------------------------	-----------

## OPMERKINGEN

- MATEN IN MILLIMETERS.  
- HOOGTEMATEN IN METERS T.O.V. N.A.P.

## VERSIE

f		
e		
d		
c		
b		
a	DEFINITIEF T.B.V. BESTEK	S.Sultan 15-05-2013
Versie	Omschrijving	Tekenaar Datum
Bestandsnaam	DETAILS_TUSSENSTEUNPUNT_BRUG B4_111A.DWG	Projectcode : - Verwijzing : -



Gemeente Rotterdam  
Gemeentewerken  
Ingenieursbureau



Galvanistraat 15  
Postbus 6633  
3002 AP ROTTERDAM  
Telefoon : 010 489  
Telefax : 010 489 -

## OVERSCHIE

BRUGGEN PARK ZESTIENHOVEN  
BEVESTIGING TUSSENSTEUNPUNT BRUG B4

### BESTEKTEKENING

Geschied :	Geschied :	Geschied :	Tekening :	
M. AHMADI	A.M.W. vld PUT	M.A.G.GOVERS	P16H-V192-B-BT-111	a
Paraaf	Paraaf	Paraaf	Wijzigingscode	Var.