
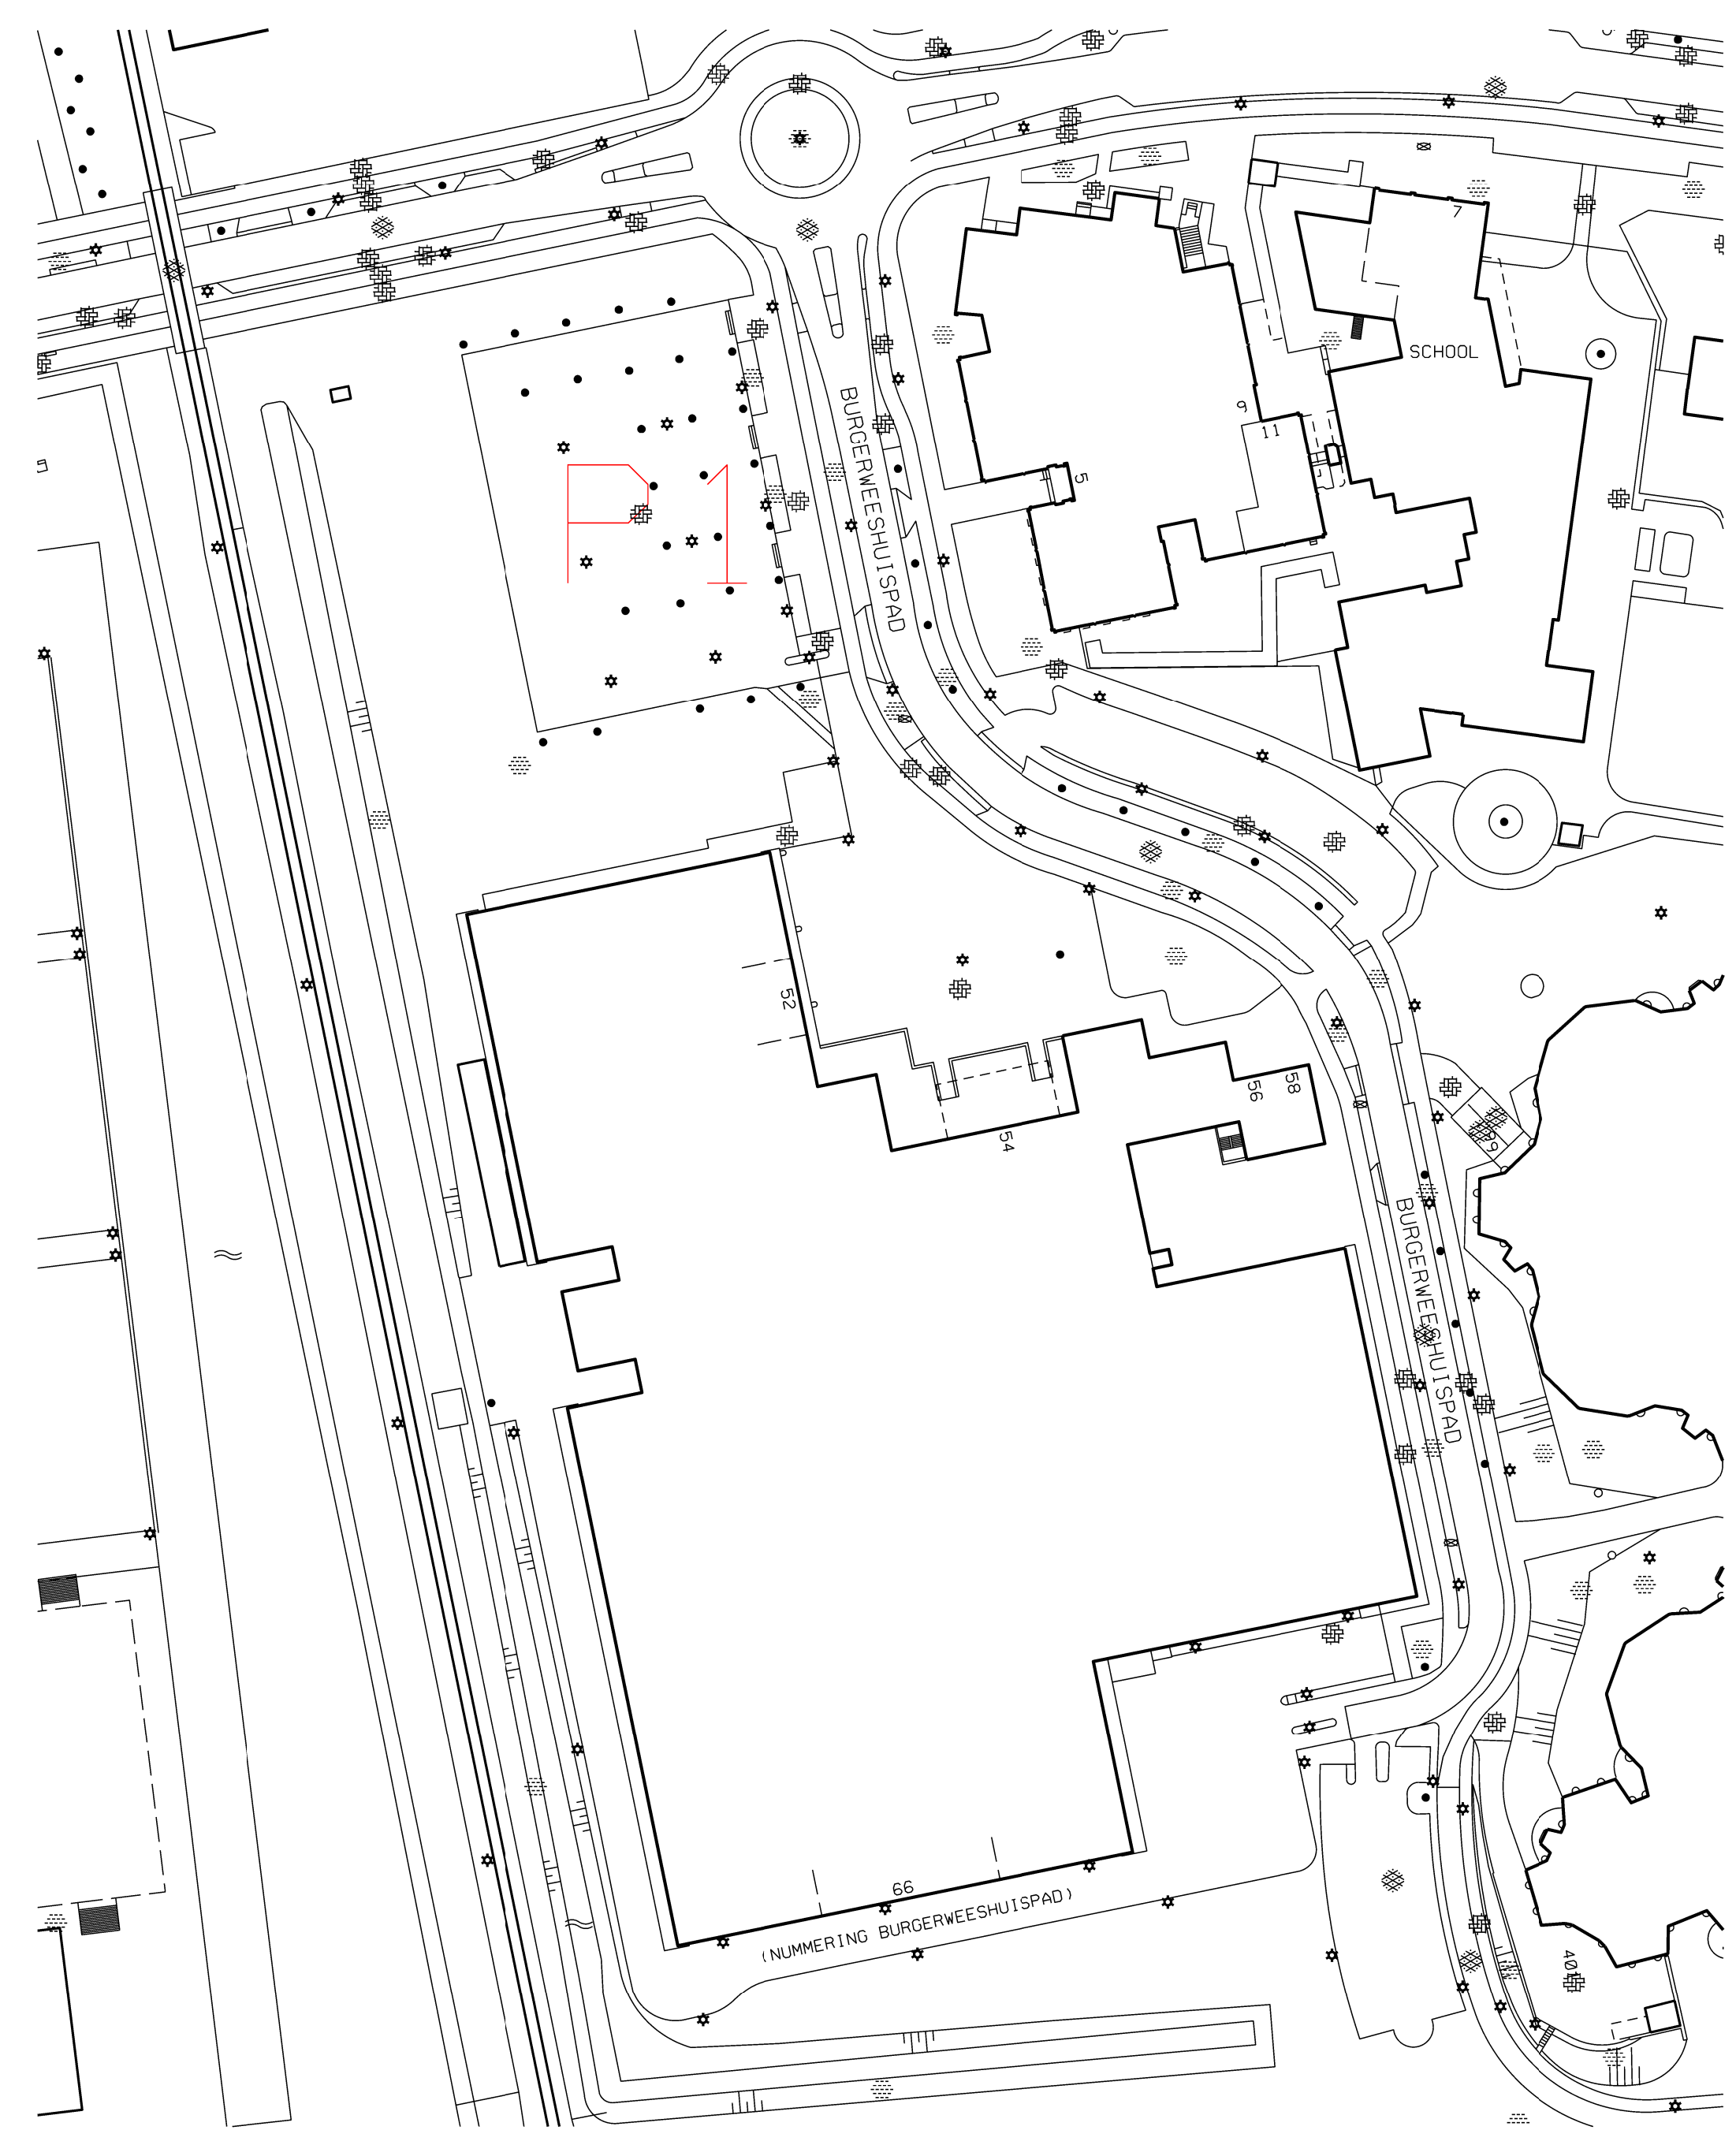


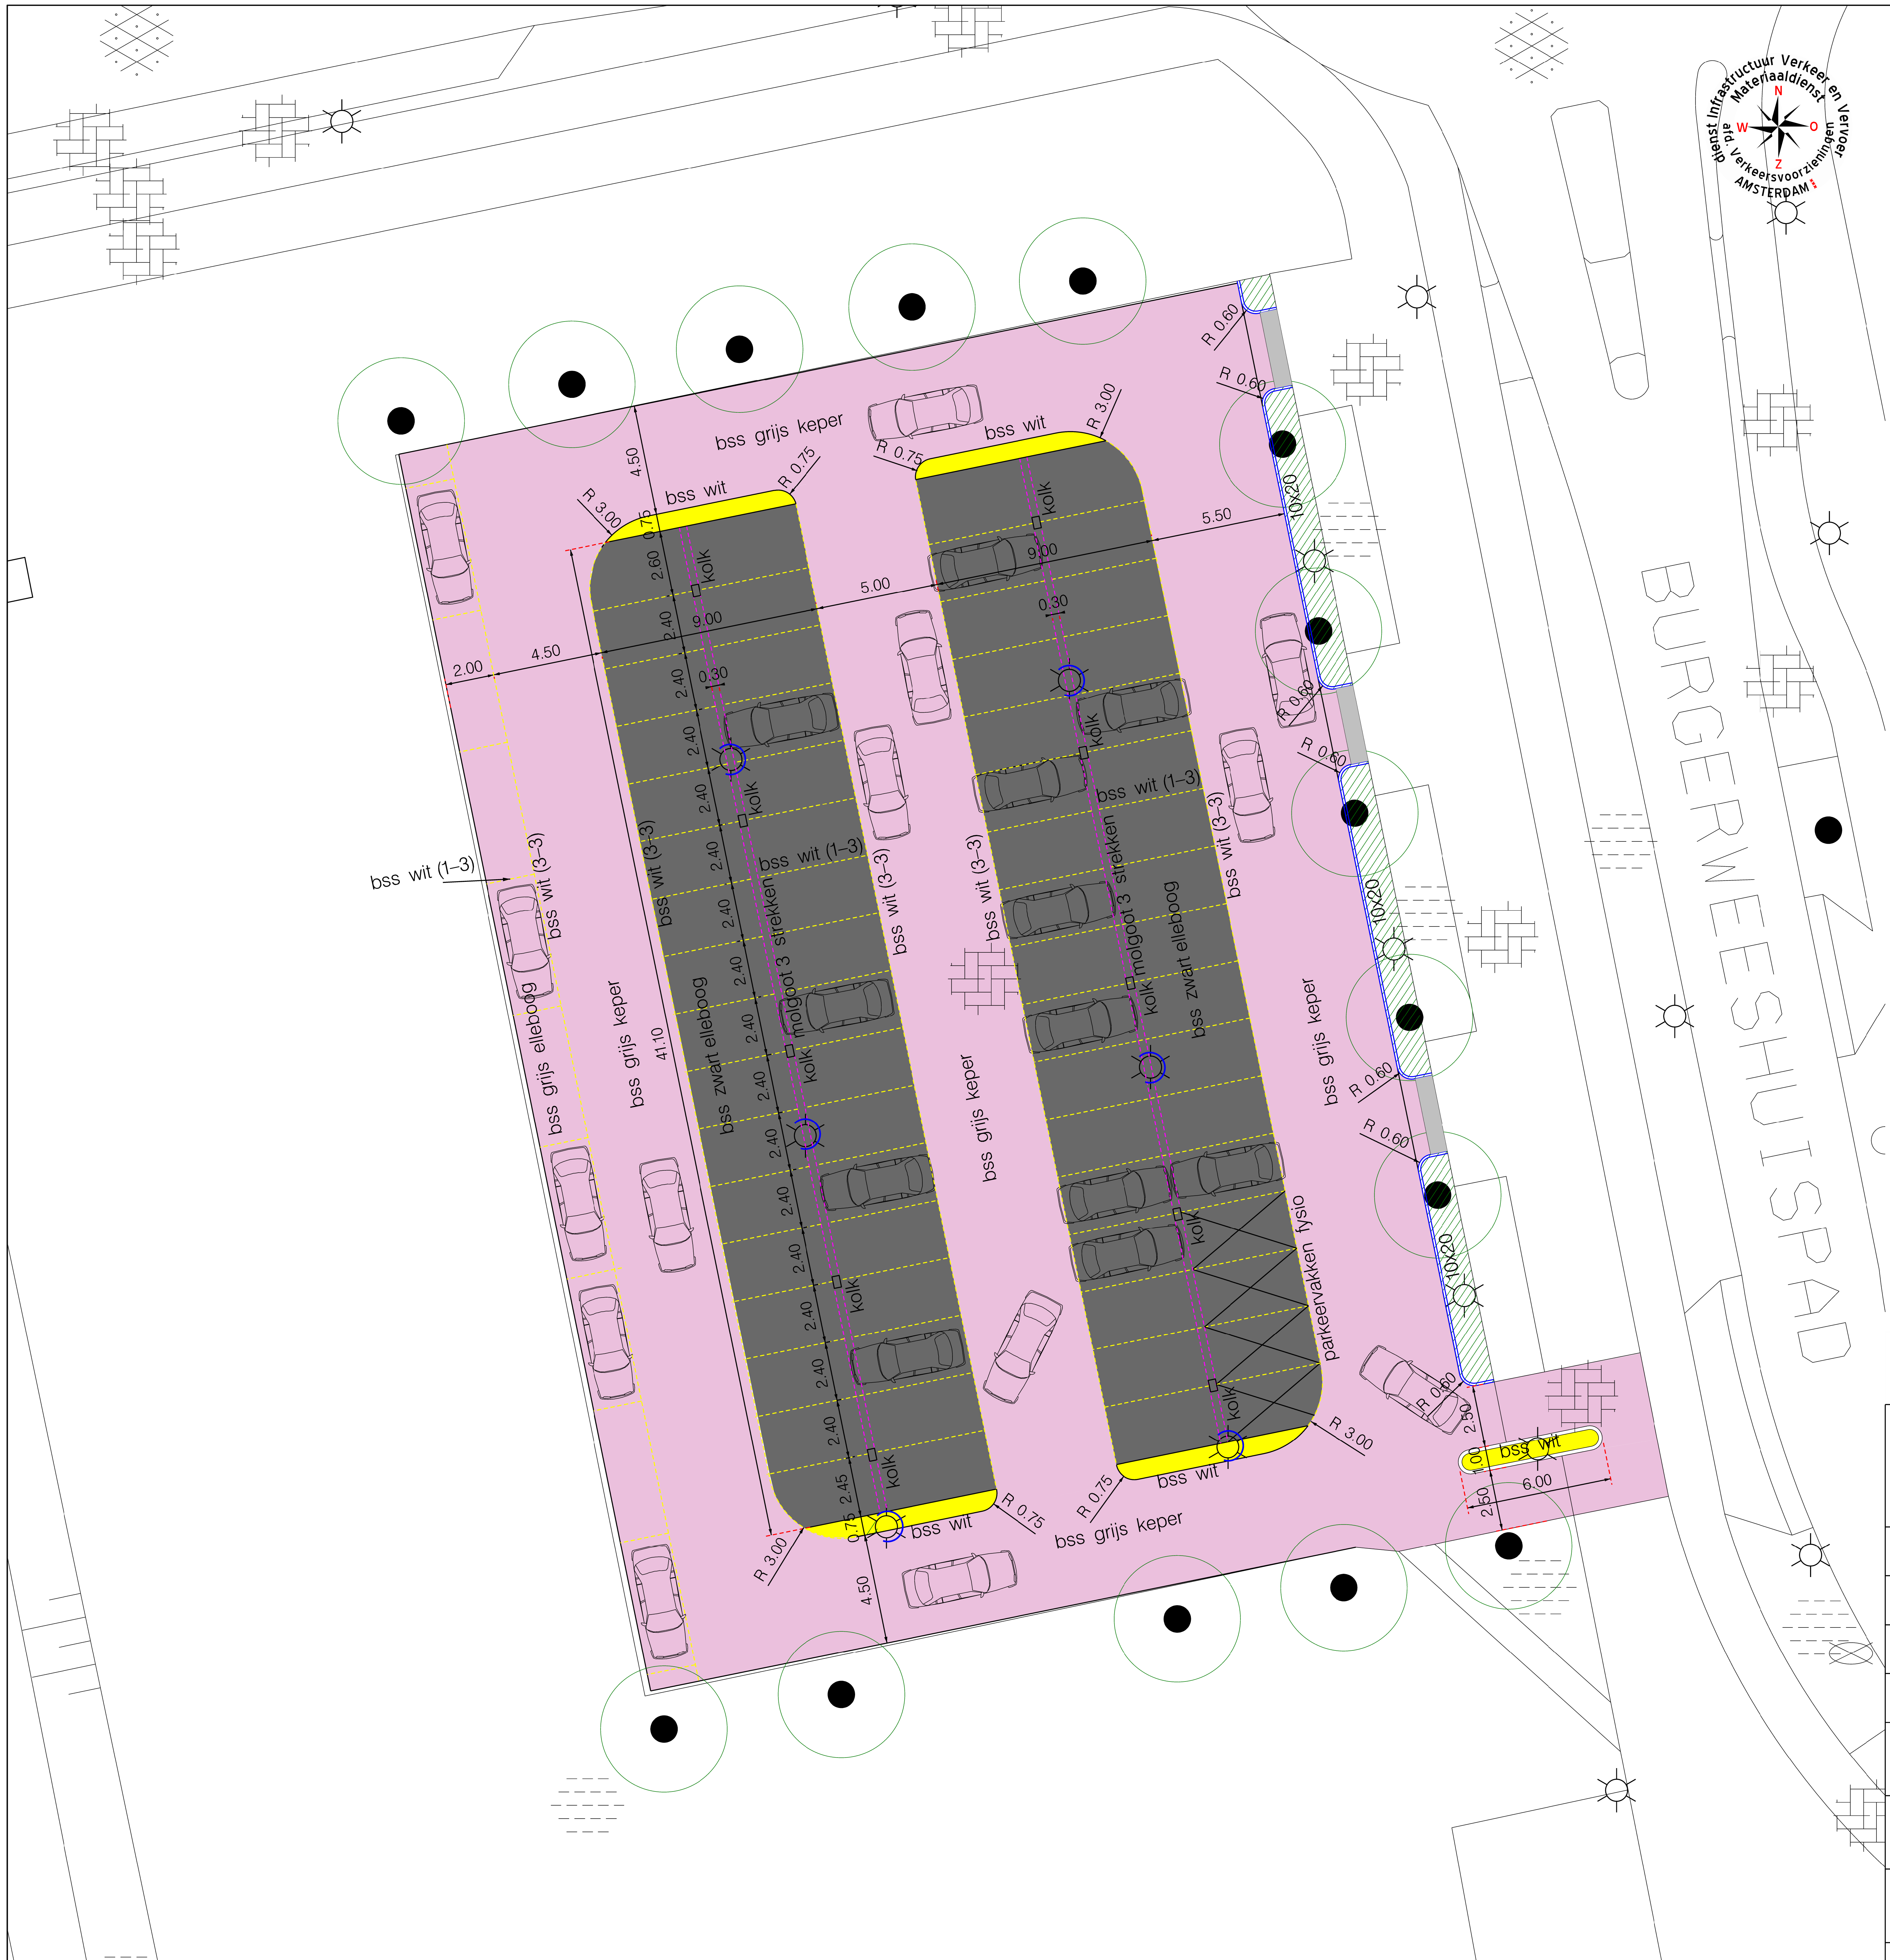

BEZOEKADRES PIETER BRAAIJWEG 10 1099 DG AMSTERDAM POSTBUS 94648 1090 GP AMSTERDAM TELEFOON 020 561 2111 TELEFAX 020 561 2198		GEMEENTE AMSTERDAM DIENST INFRASTRUCTUUR VERKEER EN VERVOER MATERIAALDIENST AFDELING MATERIALEN		
OPDRACHTGEVER		DIENST MAATSCHAPPELIJKE ONTWIKKELING		
PROJECT		PARKEERPLAATSEN P1, P2, P3		
ONDERDEEL		P1		
FASE				
BEHOORT BIJ:		NAAM	PARAAF	DATUM WIJZIGING
SCHAAL:		PRINTDATUM:		
1:200		\$\$DATE\$\$		
TVM-PROJECTNUMMER:		PROJECTLEIDER:	TEKENINGNR:	WIJZIGING:
2576				AANTAL TEKENINGEN:
\$\$DGN\$\$				