


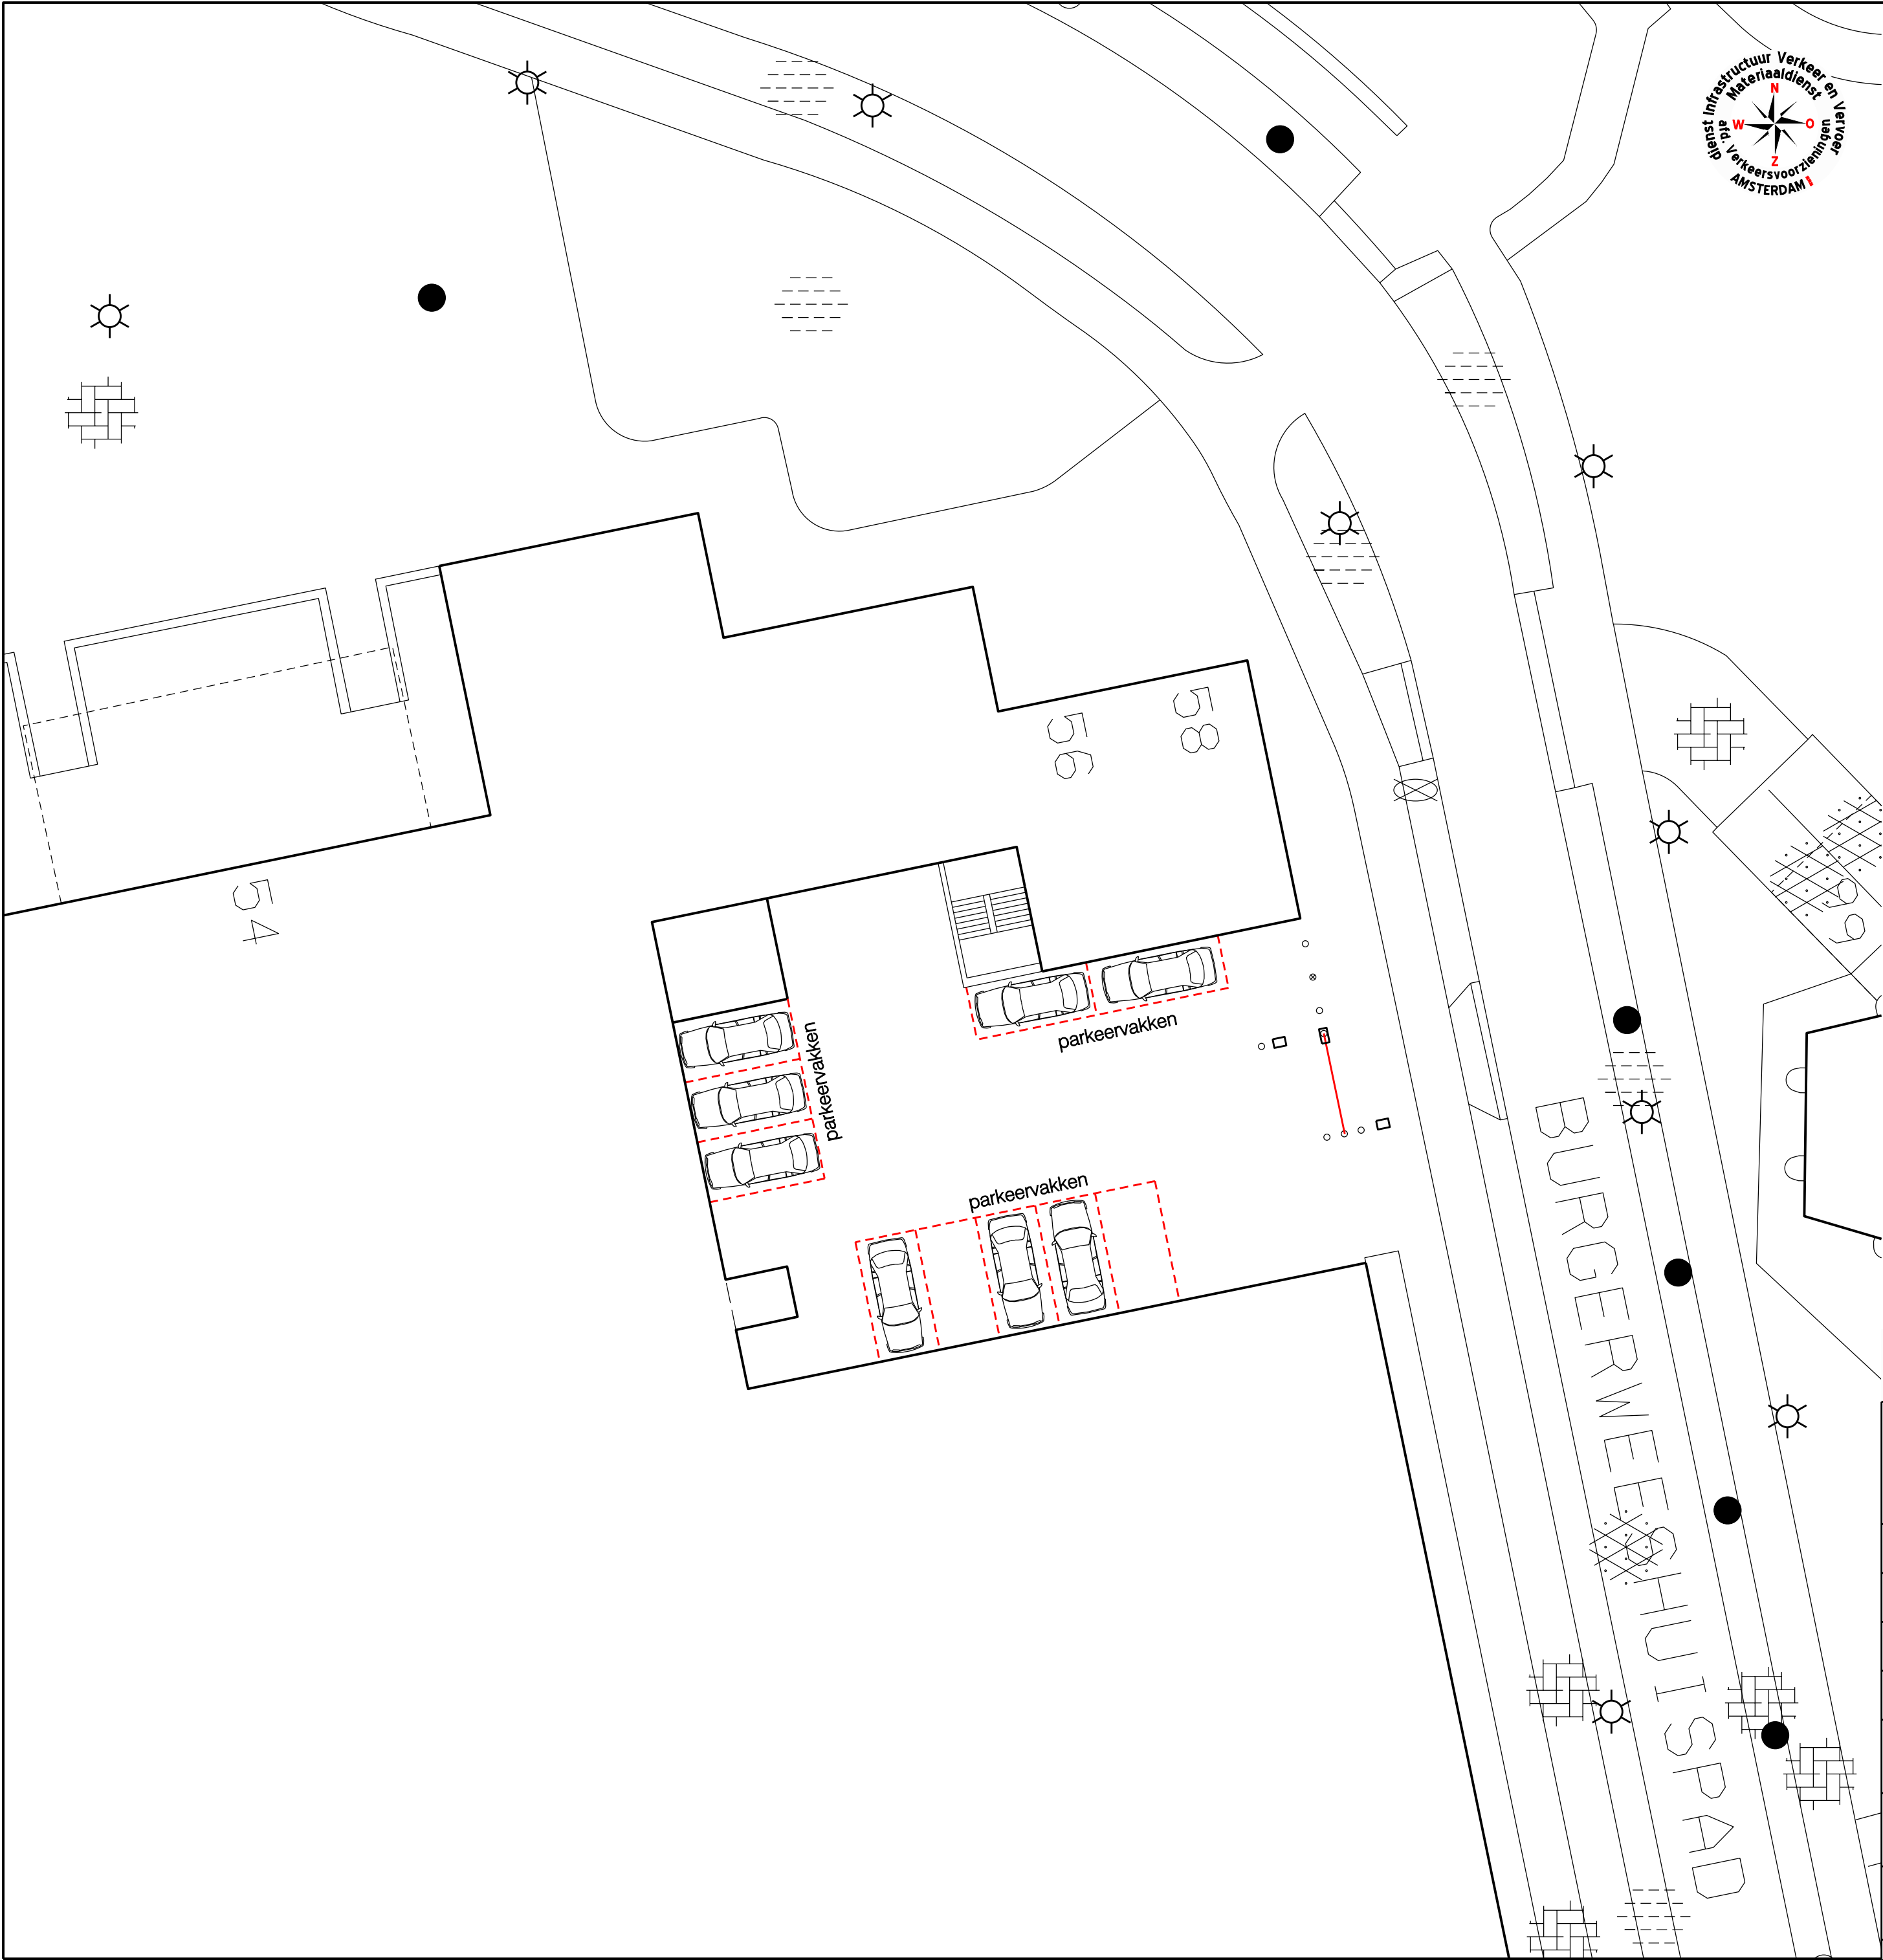

BEZOEKADRES PIETER BRAAIJWEG 1 1099 DG AMSTERDAM POSTBUS 94648 1090 GP AMSTERDAM TELEFOON 020 561 2100 TELEFAX 020 561 2100		GEMEENTE AMSTERDAM DIENST INFRASTRUCTUUR VERKEER EN VERVOER MATERIAALDIENST AFDELING MATERIALEN		
OPDRACHTGEVER		DIENST MAATSCHAPPELIJKE ONTWIKKELING		
PROJECT		PARKEERPLAATSEN P1, P2, P3		
ONDERDEEL		P2		
FASE				
BEHOORT BIJ		NAAM	PARAAF	DATUM WIJZIGING
SCHAAL		PRINTDATUM		
1:200		\$\$DATE\$\$		
TVM-PROJECTNUMMER		PROJECTLEIDER	TEKENINGNR	WIJZIGING
2576				AANTAL TEKENINGEN
\$\$DGN\$\$				