



- BEPLANTING**
- Aanbrengen rijweg: straatbakstenen, keifmaat, type Silentway Silentio, kleur rood, in keperverband
 - Inzaaien gras
 - Aanbrengen bomenzand t.b.v. nieuwe bomen, ca. 25 m3/boom
- TOEKOMSTIGE KABELS & LEIDINGEN**
- Toekomstig nutstracé
 - Toekomstige mantelbuis
 - Toekomstig tracé HVC
 - Toekomstig tracé PWN
- ALGEMEEN**
- Bestaande straatpot t.b.v. gas
 - Bestaande straatpot t.b.v. water
 - Bestaande CAI-kast
 - Bestaande peilbuis
 - Bestaande straatpot t.b.v. brandkraan
 - Bestaand verkeersbord
 - Bestaande kunststof paal
 - Bestaande lichtmast
 - Bestaande kolk
 - Bestaande ondergrondse vuilcontainer
 - Bestaande boom
 - Bestaande erfgrans
 - Toekomstige erfgrans
 - Locatie dwarsprofiel
 - Werkgrans
- VERHARDING**
- Aanbrengen rijweg overige straten: straatbakstenen, keifmaat, kleur Bergerac (roodbruin geuanceerd), in keperverband
 - Aanbrengen parkeervakken: straatbakstenen, keifmaat, hergebruik van vrijkomende materialen
 - Aanbrengen trottoirs: straatbakstenen, dikformaat, kleur Riviera, in halfsteensverband
 - Aanbrengen plein Spieghelstraat: betontegels 500x500x50mm, kleur grijs, in blokverband
 - Aanbrengen markering in parkeervakken: betonstraatstenen, dikformaat, kleur wit, zie detail (n.t.b.)
 - Aanbrengen molgoot parkeervakken: 5 strekken straatbakstenen, dikformaat, kleur Bergerac (roodbruin geuanceerd)
 - Aanbrengen molgoot 4 strekken straatbakstenen, keifmaat, kleur Bergerac (roodbruin geuanceerd)
 - Aanbrengen neppoot/strook 5 strekken straatbakstenen, dikformaat, kleur Riviera, t.p.v. plein Spieghelstraat
 - Aanbrengen klanktegels 300x300mm
 - Aanbrengen geleidelijn van betontegels 300x300mm, kleur geel
 - Aanbrengen plateau drempels 100 sinus 8cm
- BANDEN**
- Aanbrengen HDV-band 250/300x400mm
 - Aanbrengen trottoirbanden 150/150x250mm, kleur Lavarò bont 703 GIG
 - Aanbrengen opsluitbanden 150x250mm, kleur Lavarò bont 703 GIG
 - Aanbrengen inrijverloopen 13/15x25, kleur Lavarò bont 703 GIG
 - Aanbrengen opsluitbanden 150x130mm, kleur Lavarò bont 703 GIG
 - Aanbrengen opsluitband 100x200mm, kleur glad grijs
 - Aanbrengen inrijbanden 650x200x300mm, kleur antraciet
- STRAATMEUBILAIR**
- Aanbrengen betonpot ondergrondse container (door derden)
 - Aanbrengen picknicktafel
 - Aanbrengen verkeersbord, met RVV-nummer
 - Aanbrengen lichtmast

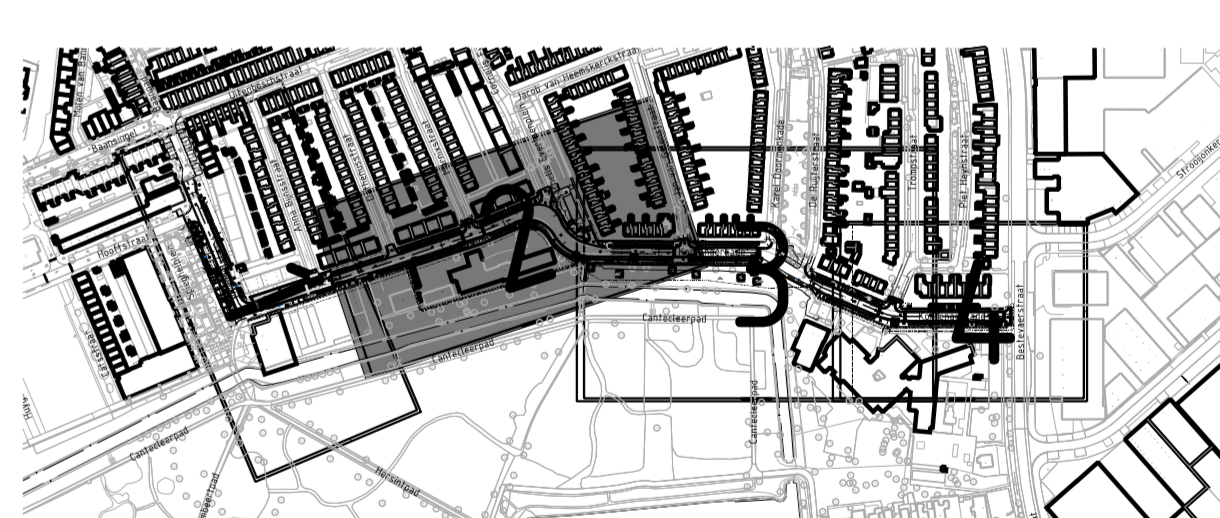

OVERZICHT WERK
Schaal 15000

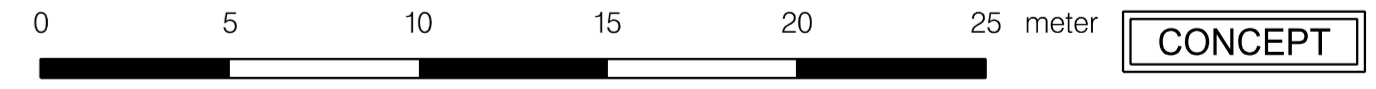

SWECO G. van den Berg
 GEZ. S. Klaver
 ACC. M. Singer

overdie

Coornhertkade
 Herinrichting
 Toekomstige situatie Coornhertkade,
 blad 2

IND.	DAT.	GEZ.	OMSCHRIJVING V.D. WIJZIGING

DAT.	16-09-2020	GEZ.	GEZ.	AANT. BEST. TEK.	20	SCHAAL 1:	200
GEZ.	GEZ.	GEZ.	BEST. NR.	BEST. TEK. NR.	10	FORMAAT:	1400x594
GEZ.	GEZ.	DIENTST.	2020	WERKTEK.NR.		TEKENING NR.	

410

MALLERATSPLEIN 10
 POSTBUS NR. 1900 BC ALKMAAR 072-548888 072-548877 post@alkmaar.nl