


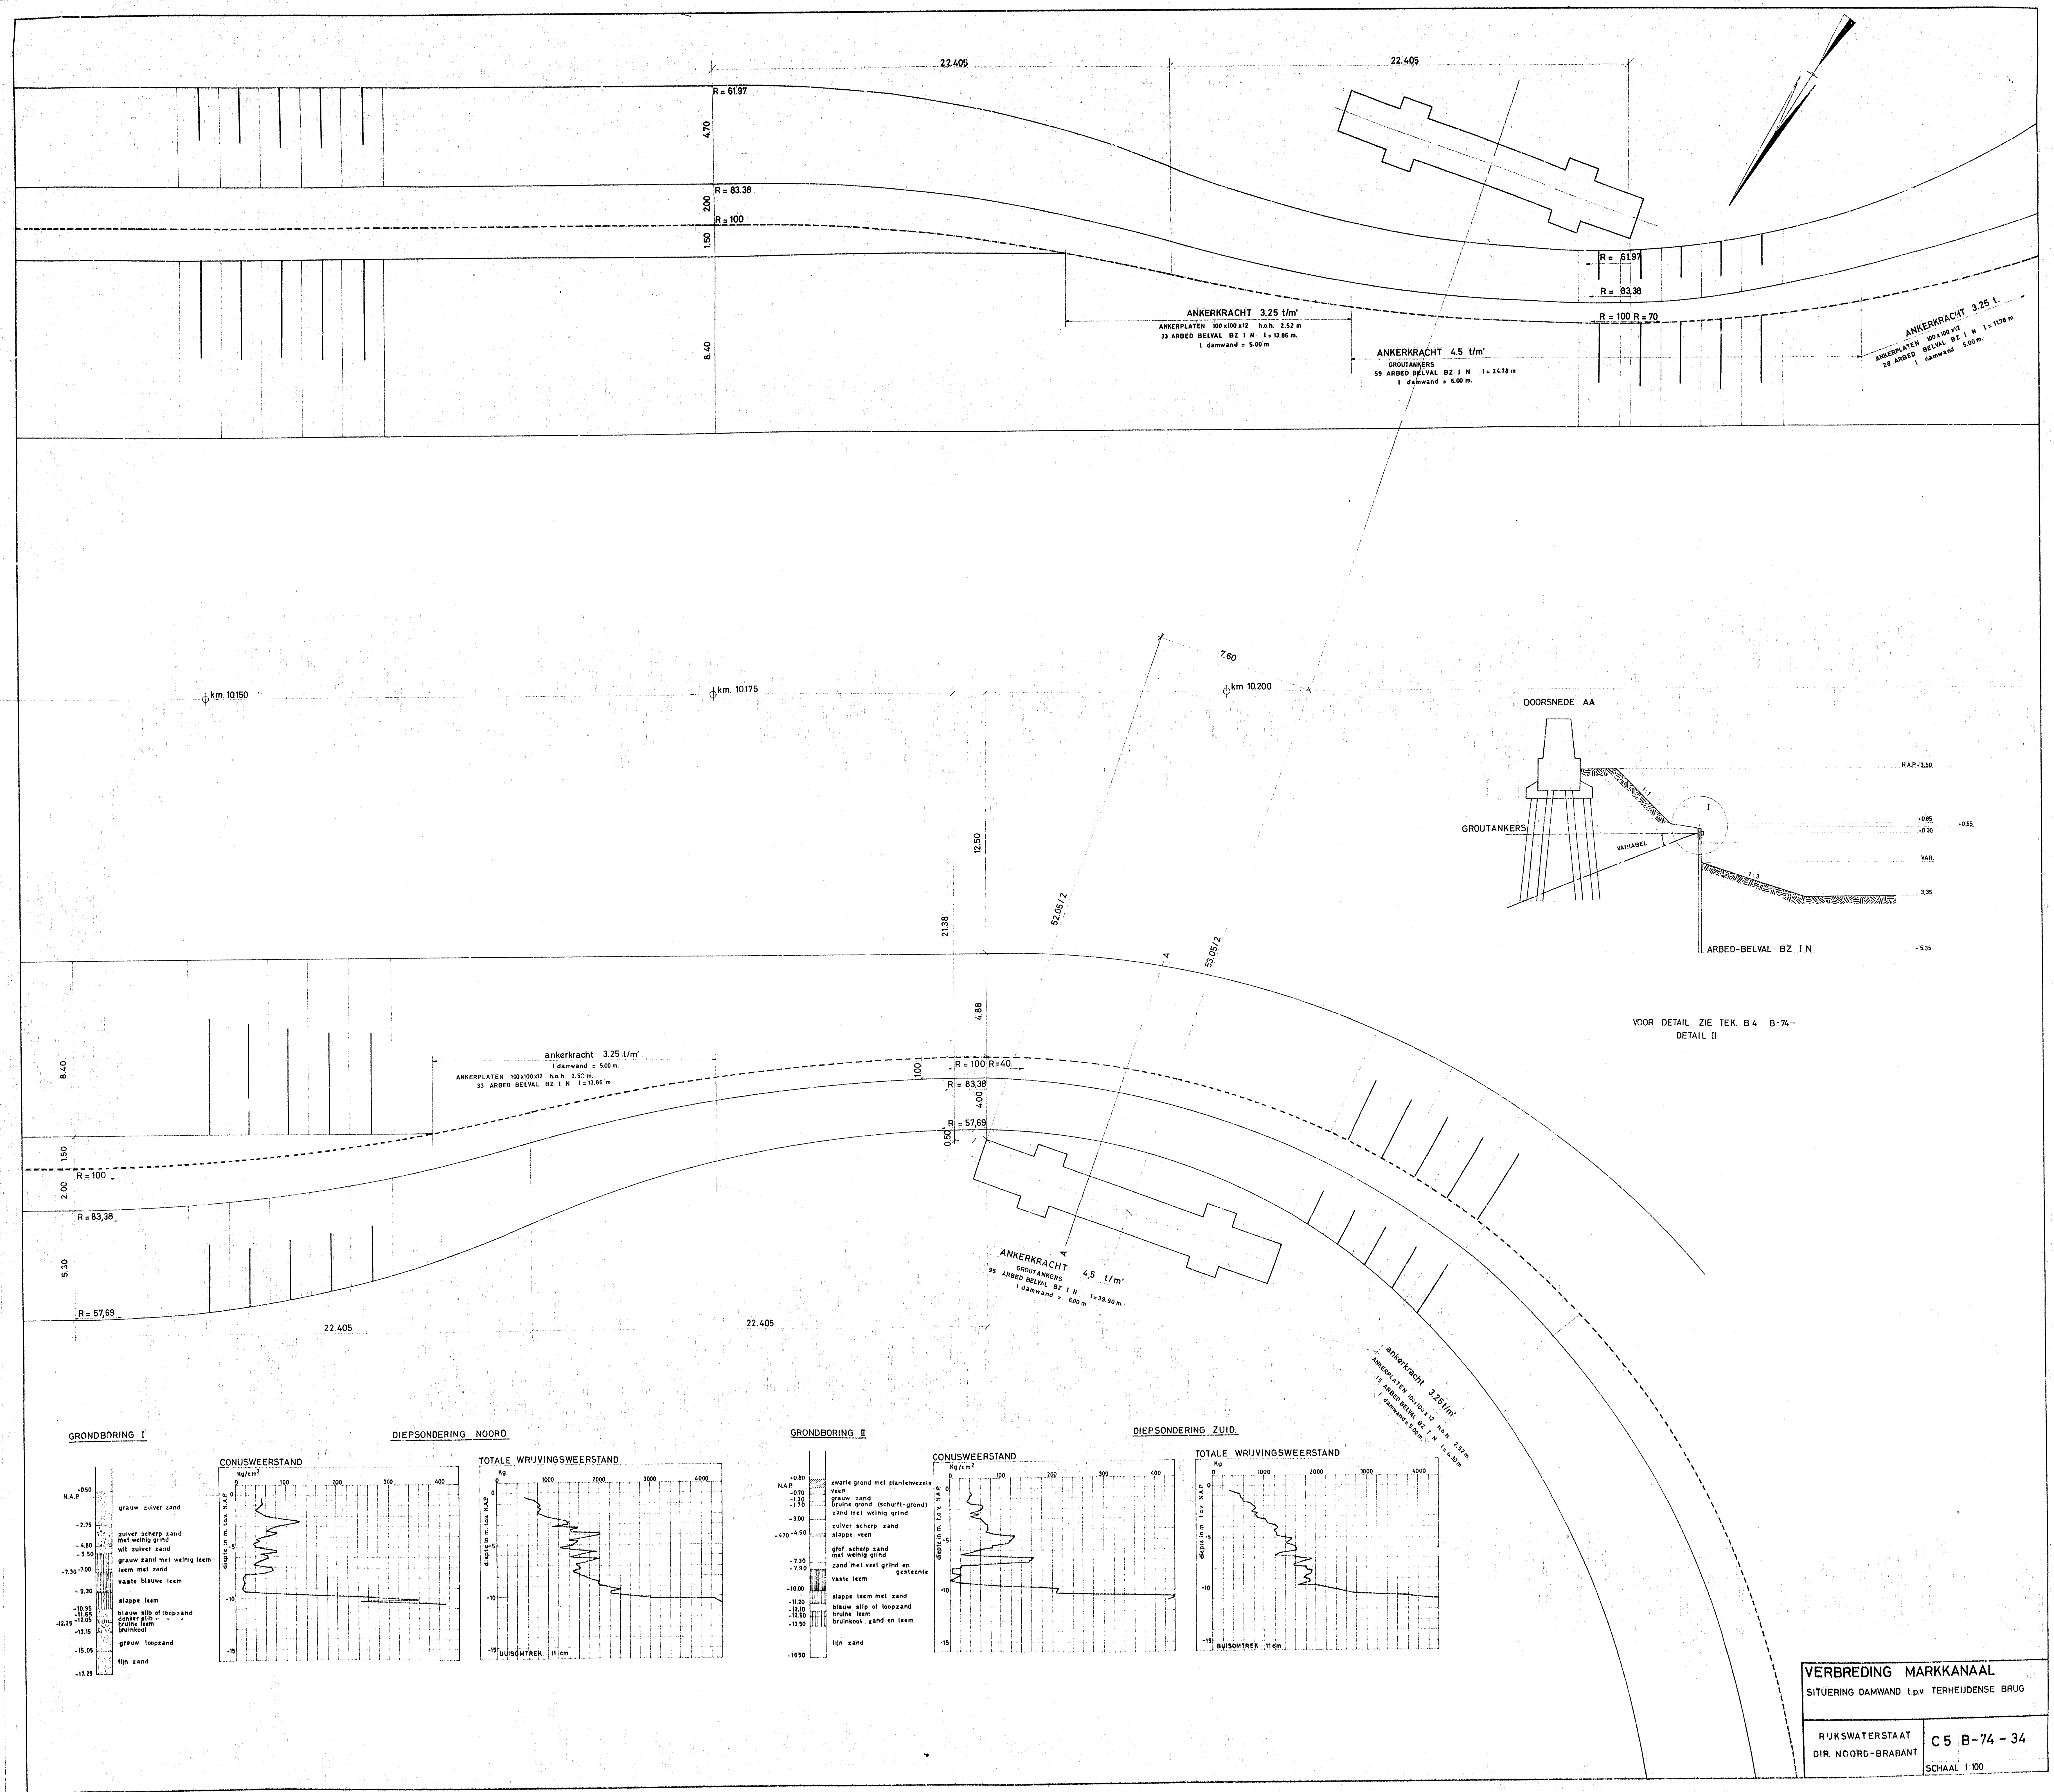
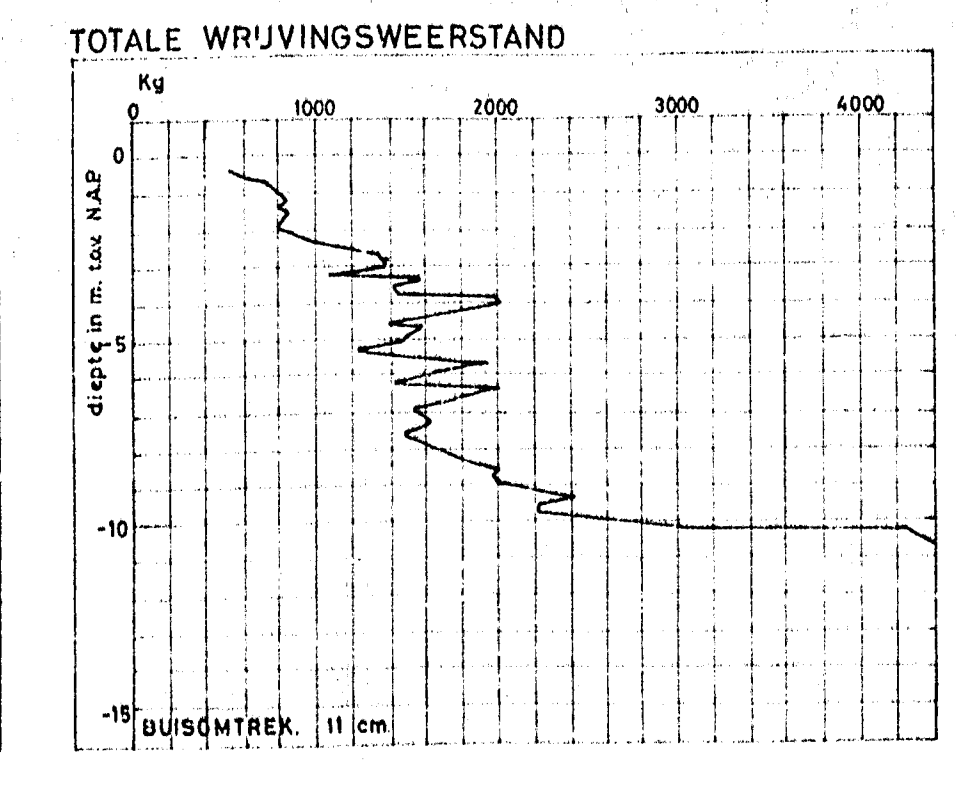
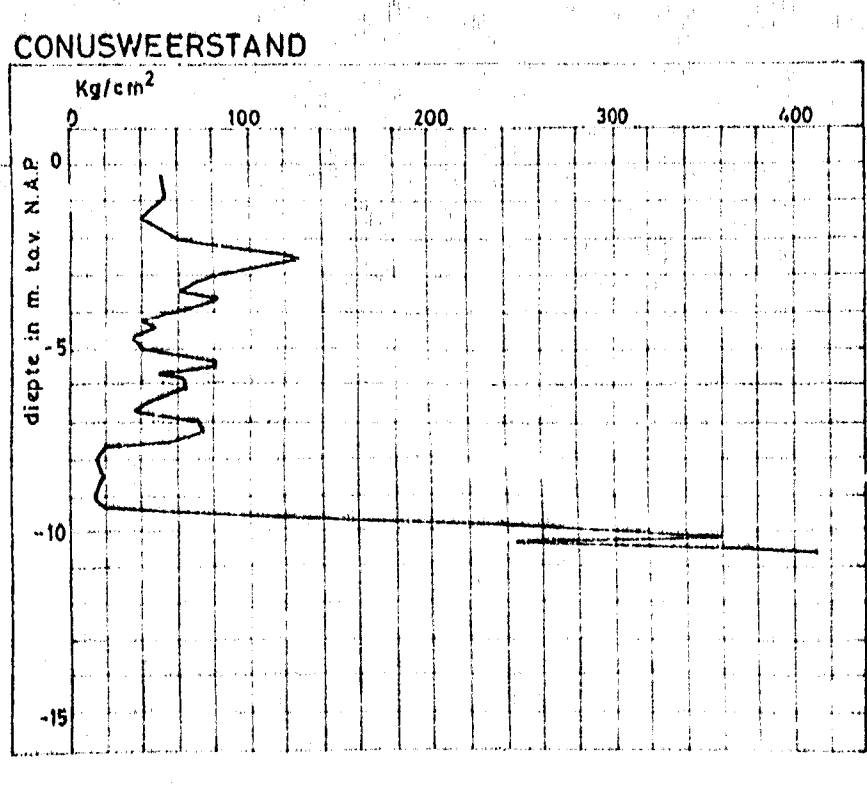
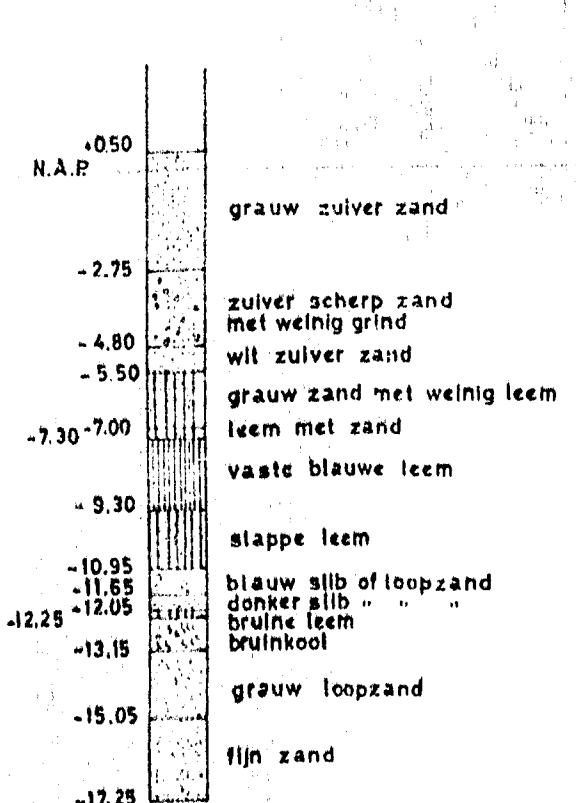


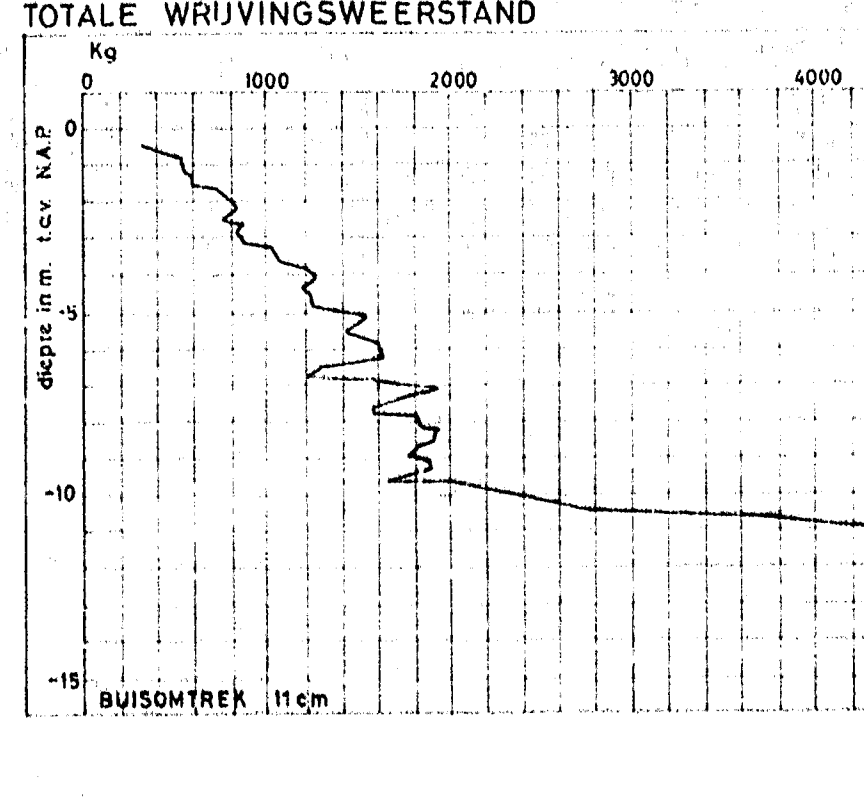

GRONDBORING I

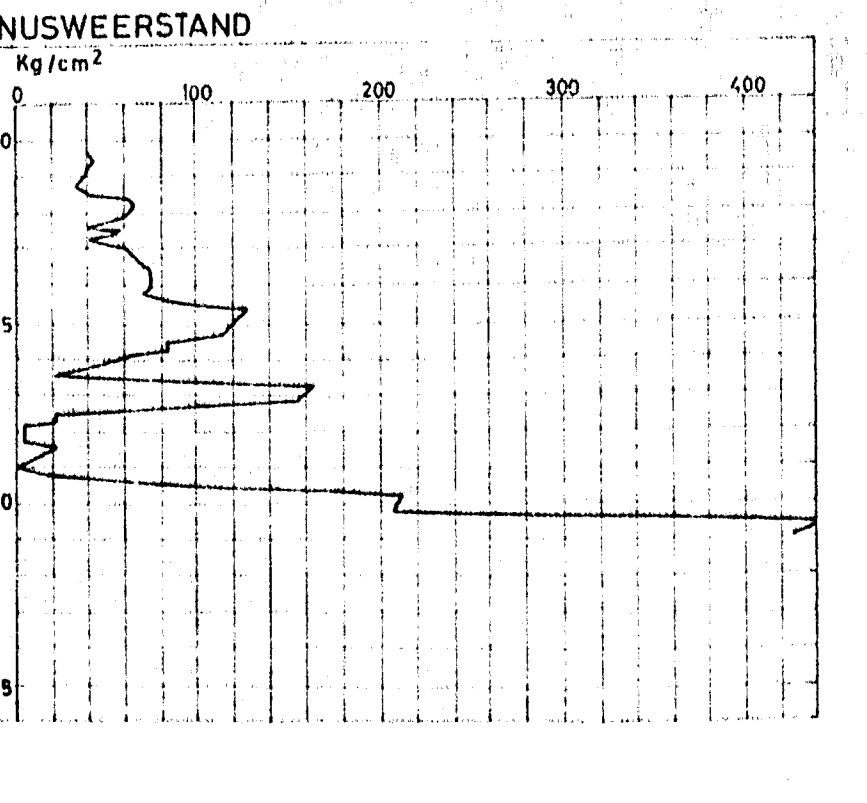

GRONDBORING II

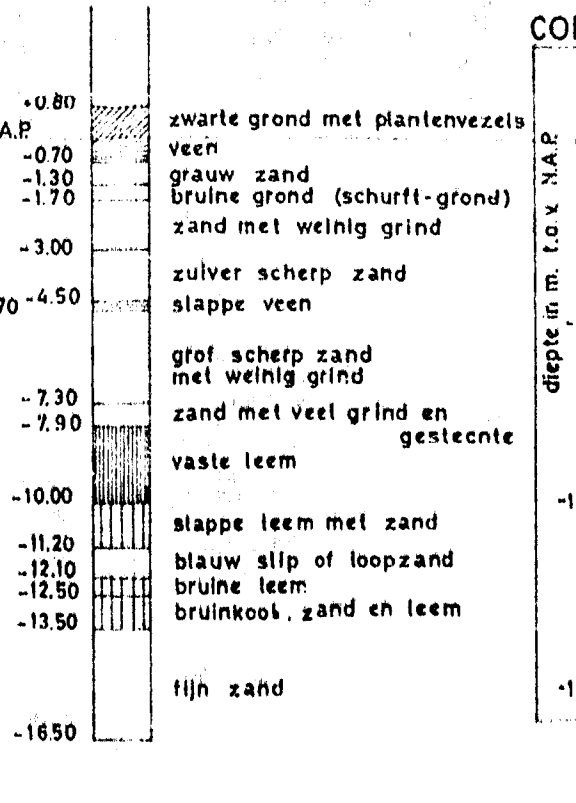

VERBREDING MARKKANAAL
SITUERING DAMWAND t.p.v. TERHEIJDEUSE BRUG

RIJKSWATERSTAAT
DIR NOORD-BRABANT

C 5 B-74-34
SCHAAL 1:100