


SITUATIE STALEN DAMWAND MET VERANKERING
Schaal 1:100


DETAIL NOORD
Schaal 1:20

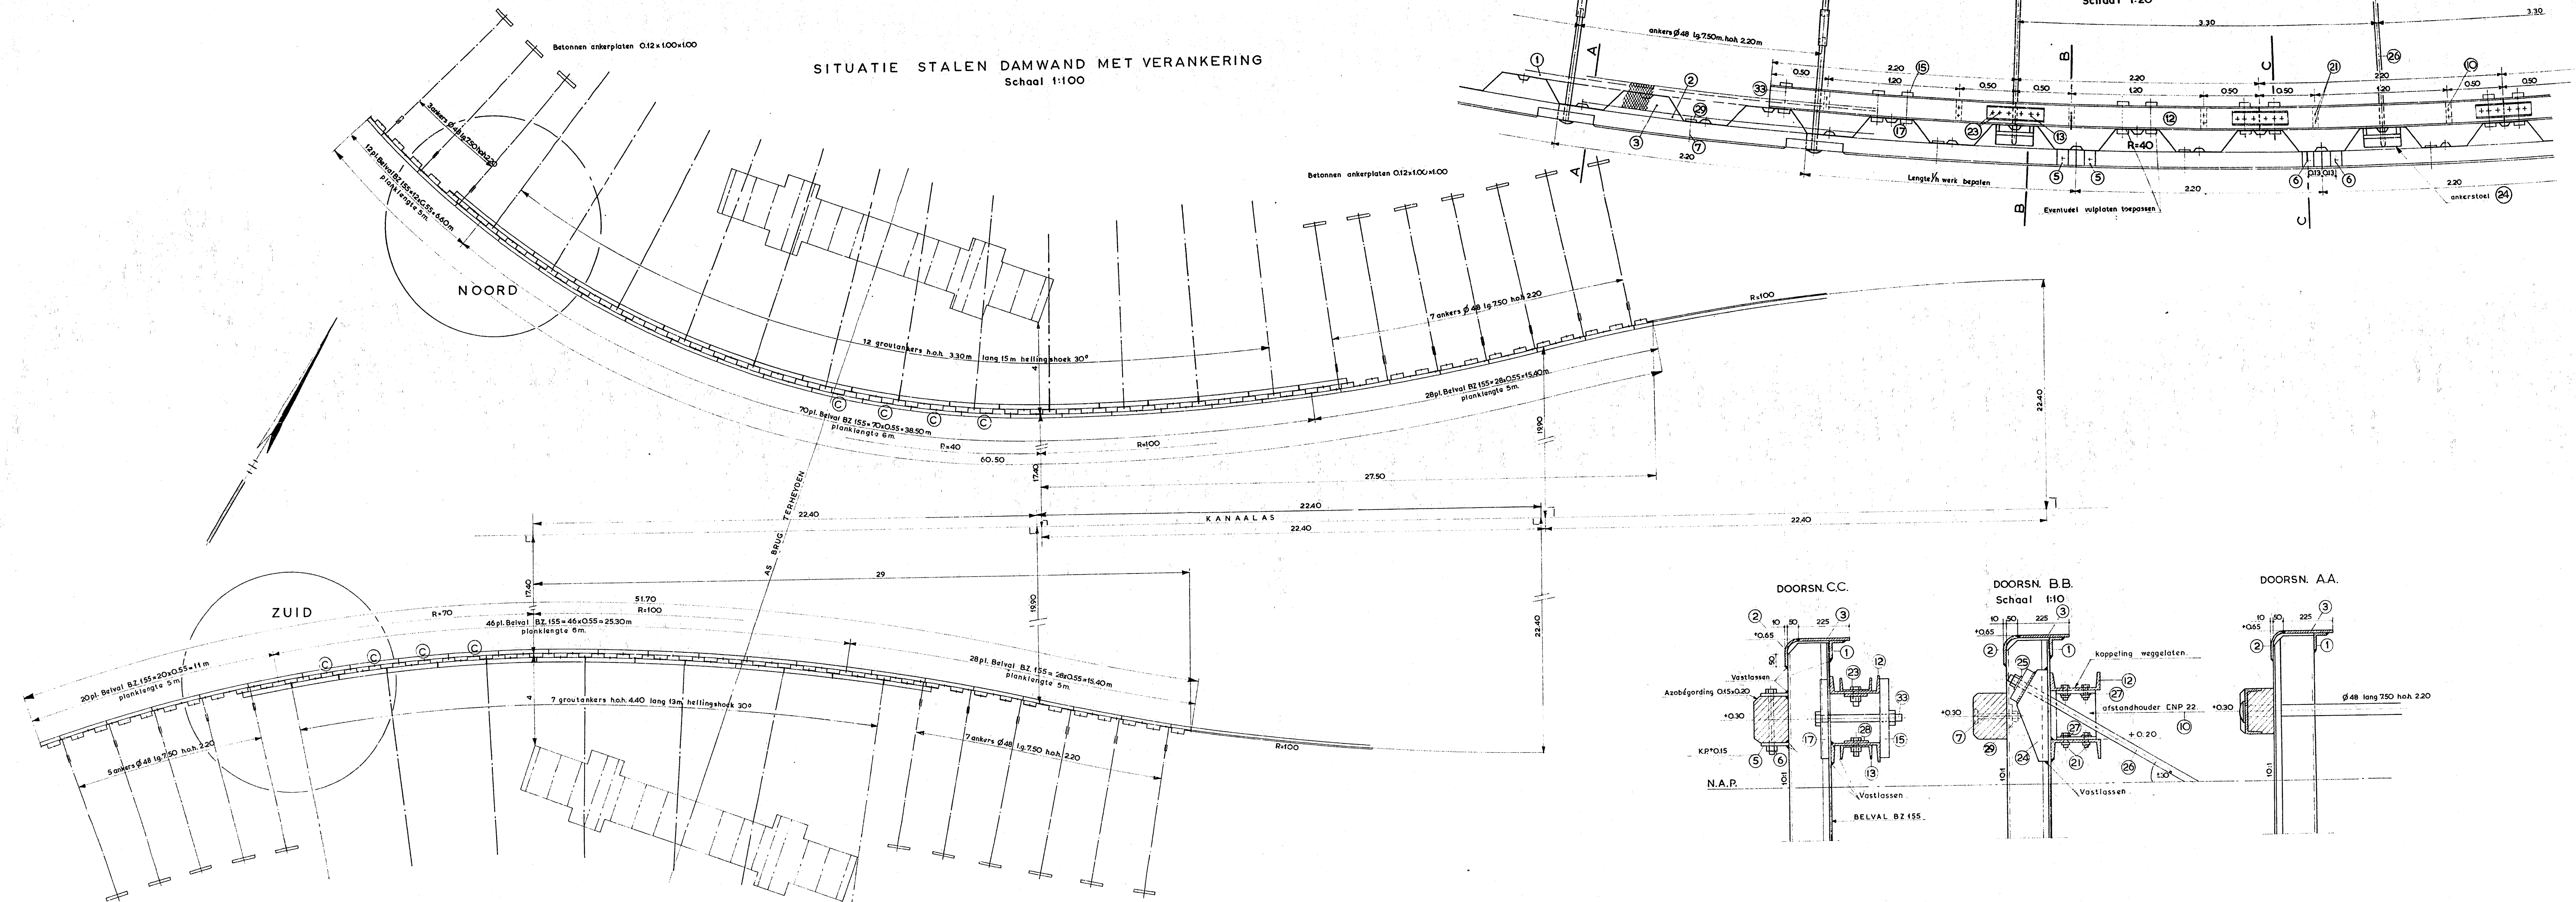


DOORSN. C.C.

DOORSN. B.B.

DOORSN. A.A.

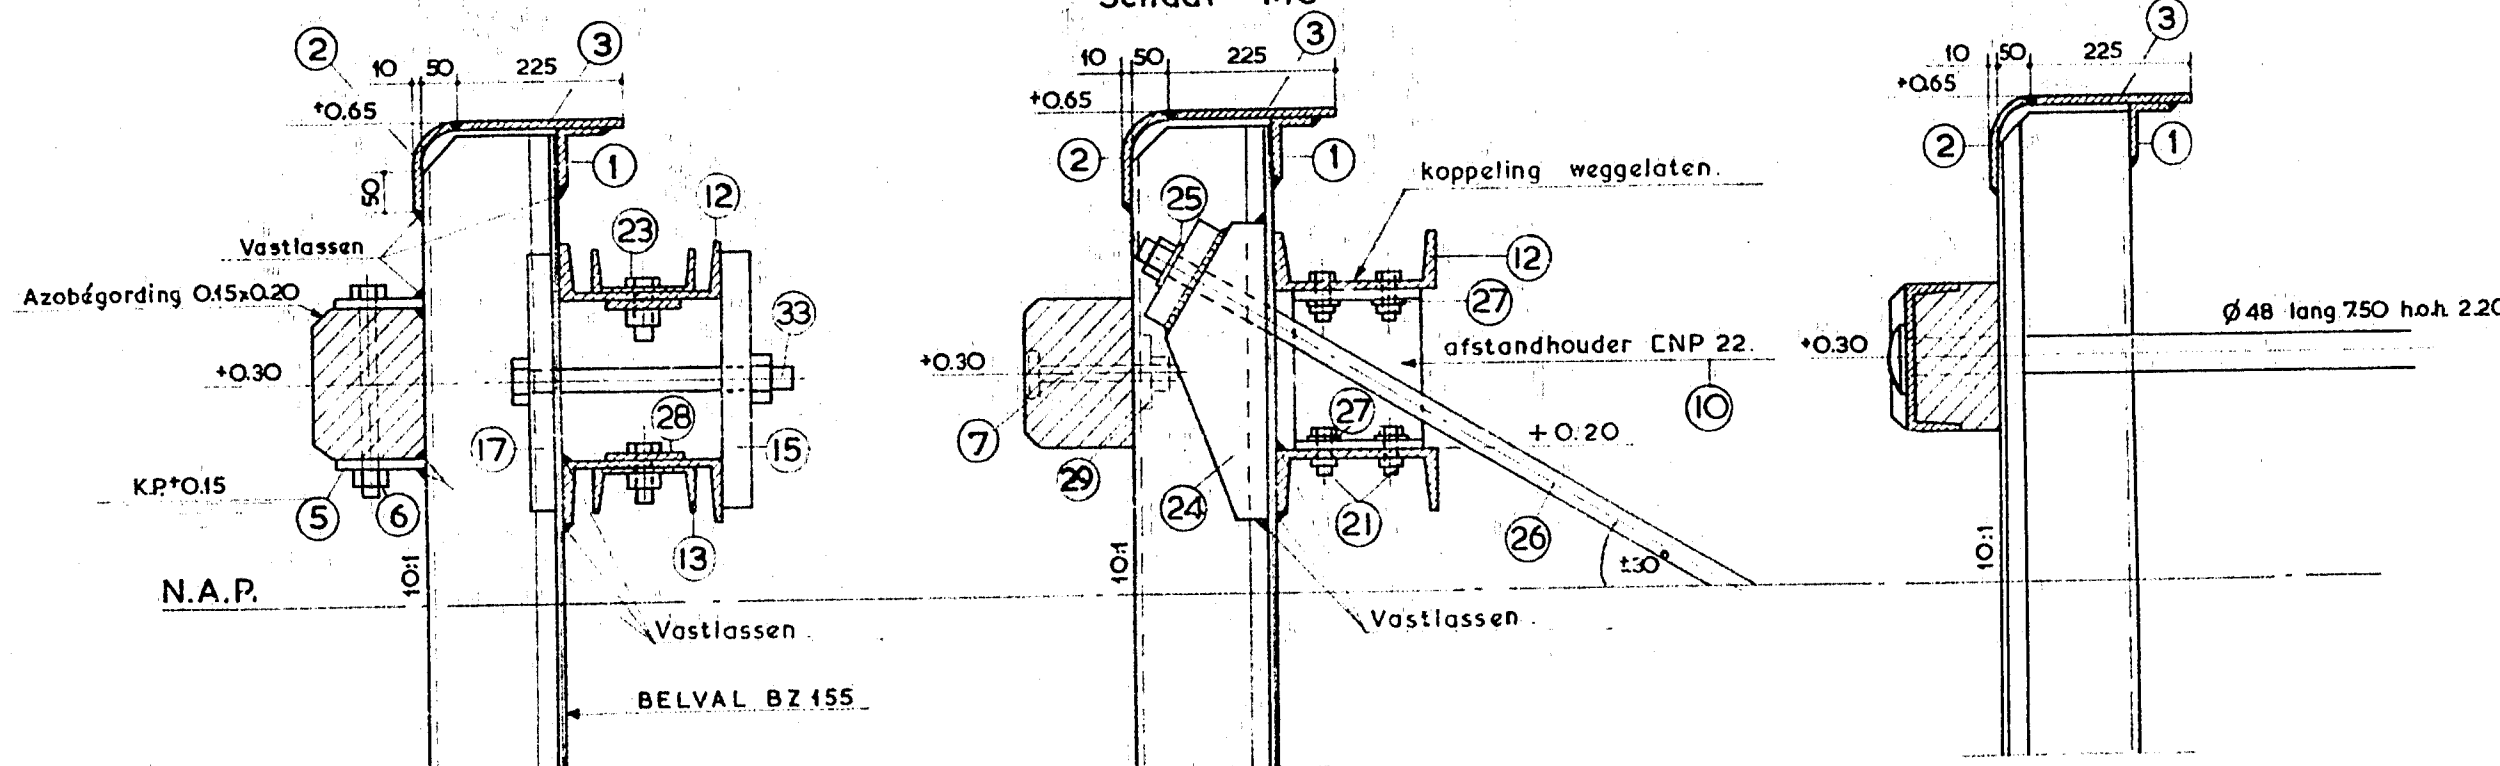

DETAIL ZUID
Schaal 1:20

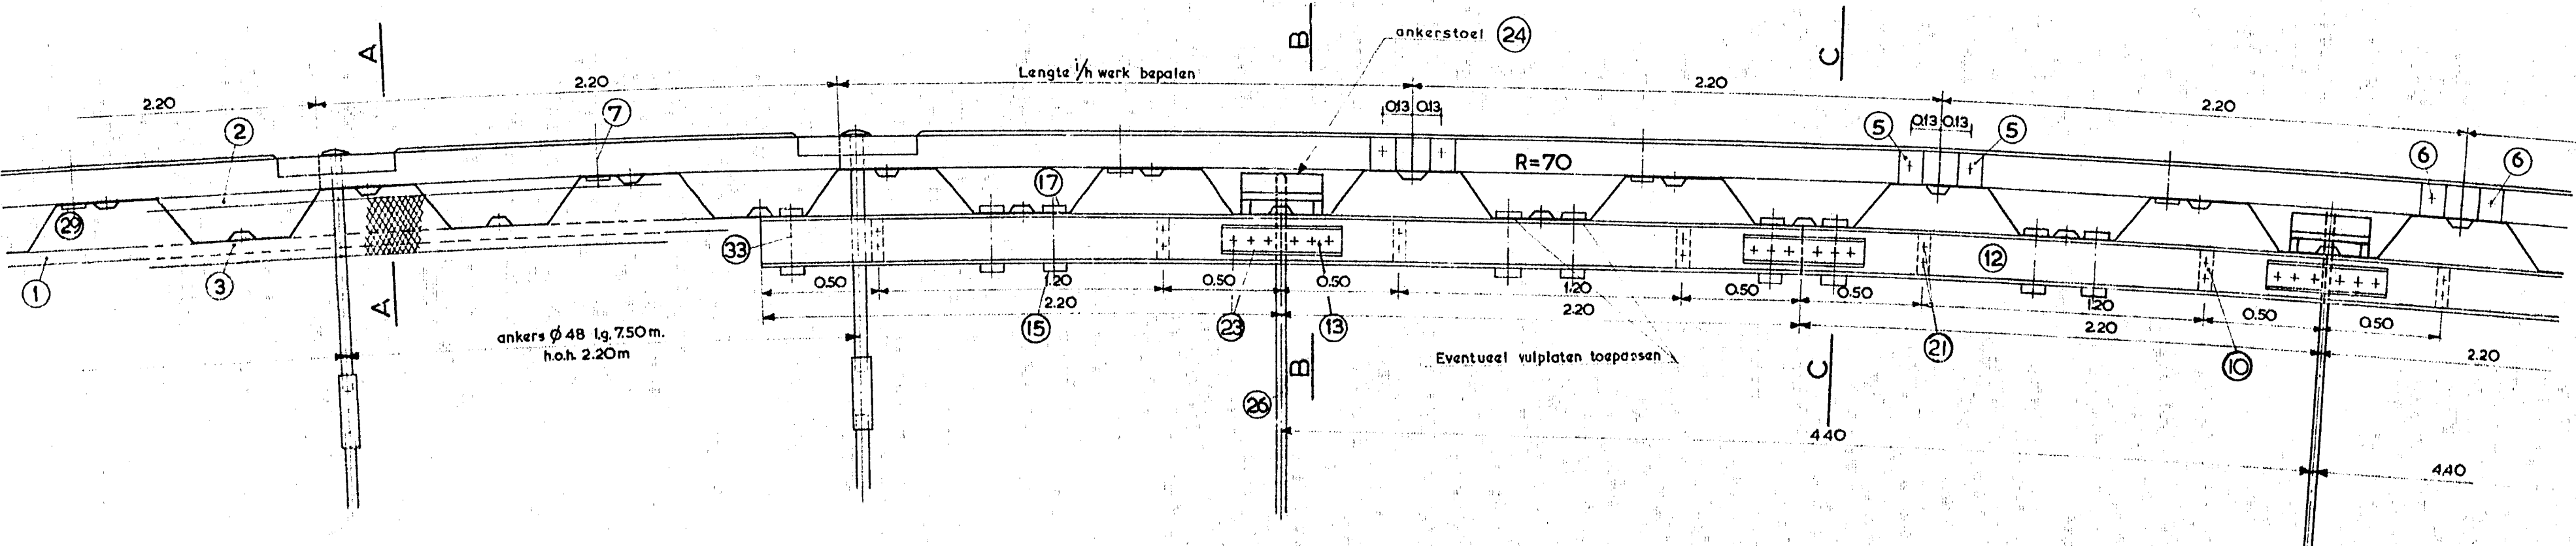

HOEVEELHEDEN BRUG TERHEYDEN					
merk	omschrijving	aantal	totale lengte	totale lengte	totale lengte
		noord	zuid	aanst.	post. m.
1	L 55x75x9	28	24	52	2,20
2	Overloop plaat, dik 10mm	28	24	52	2,20
3	Gevelplaat, dik 10mm, breed 225mm	28	24	52	2,20
4	Koppelplaat met gat 22	72	52	124	114,40
5	Bout met moer M20	36	26	62	0,26
6	Bout met moer M30	19	13	32	0,21
7	Volgplaat met gat 22	19	13	32	0,21
29	Volgplaat met gat 22	38	26	62	2,20
12	Gordel C.N.P. 22	35	26	62	0,50
13	Koppelbeul C.N.P. 14	52	42	94	0,26
33	Bout met moer M30	12	7	19	0,10
24	Ankerstijl, helling in het werk bepalen	12	7	19	0,10
25	Vloek, sluiting 30°-NEN 2206	12	7	19	0,10
26	Grootanker met moer	38	26	62	0,18
10	Afstandhouder C.N.P. 22	76	50	126	0,06
21	Bout met moer M20	52	42	94	0,26
17	Volgplaat met gat 34	52	42	94	0,26
15	Volgplaat met gat 34	52	42	94	0,26
28	Koppelplaat	36	26	62	0,50
23	Bout met moer M24	216	156	372	0,065
27	Hellingplaat 23°-NEN 2272	76	50	126	0,12

Voor houtstaat zie tek. A2-B-74-82
" verklaring " " B6-B-74-87
" situatie " " B5-B-74-71
" ijerstaat " " B3-B-74-61

BESTEK NR.NB.1621 DIENSTJAAR 1975-76

MARKKANAAL

TE VERRUIMEN EN VERDIEPEN KANAALGEDEELTE

STALEN DAMWAND ONDER BRUG TERHEYDEN

RIJKSWATERSTAAT

DIRECTIE NOORD-BRABANT

B6 B-74-88

SCHAAL 1:100, 1:10, 1:20

IN 2 BLADEN, BLAD 2