


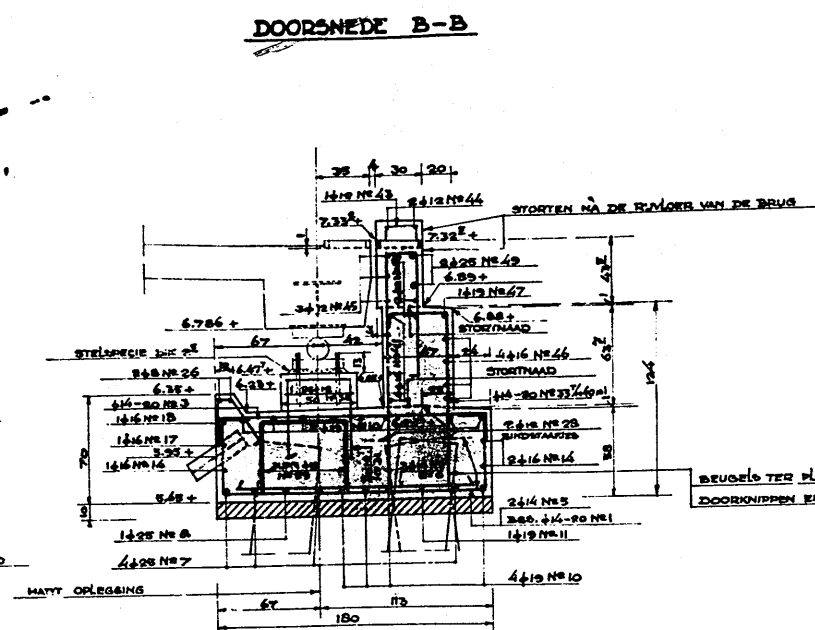
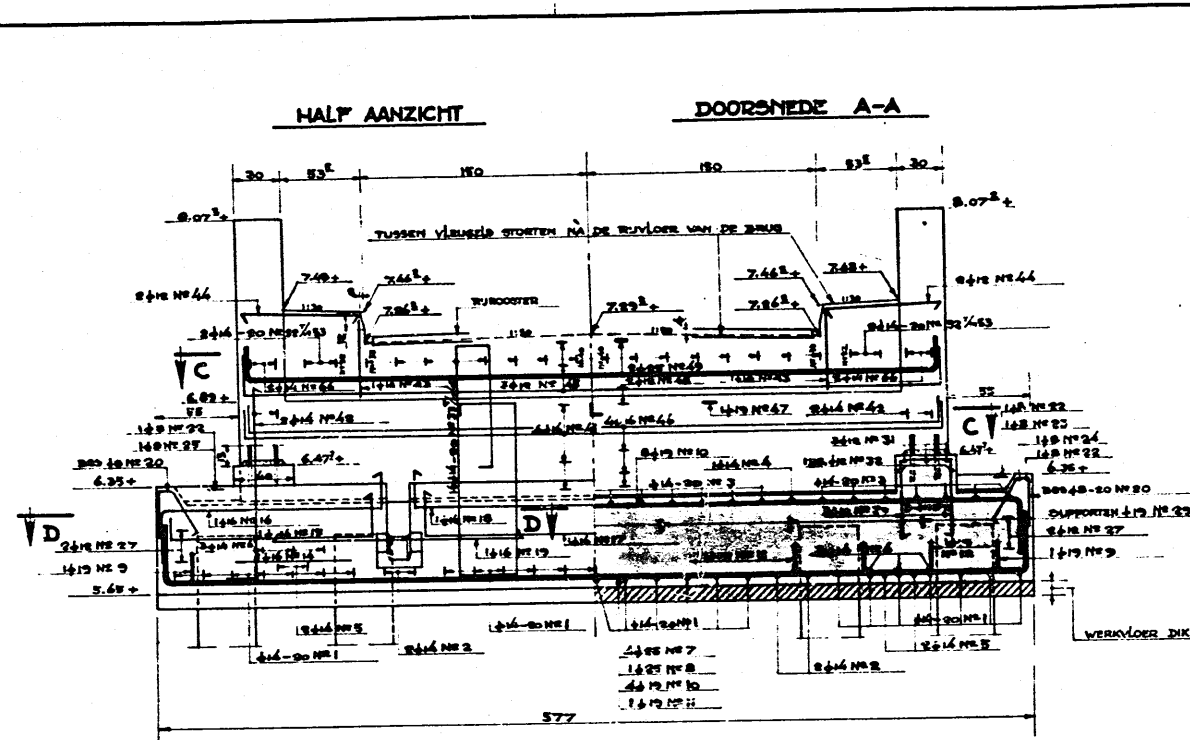


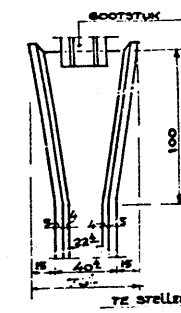


AANZICHT GOOT VOLGENS G
SCHAAL 1:20

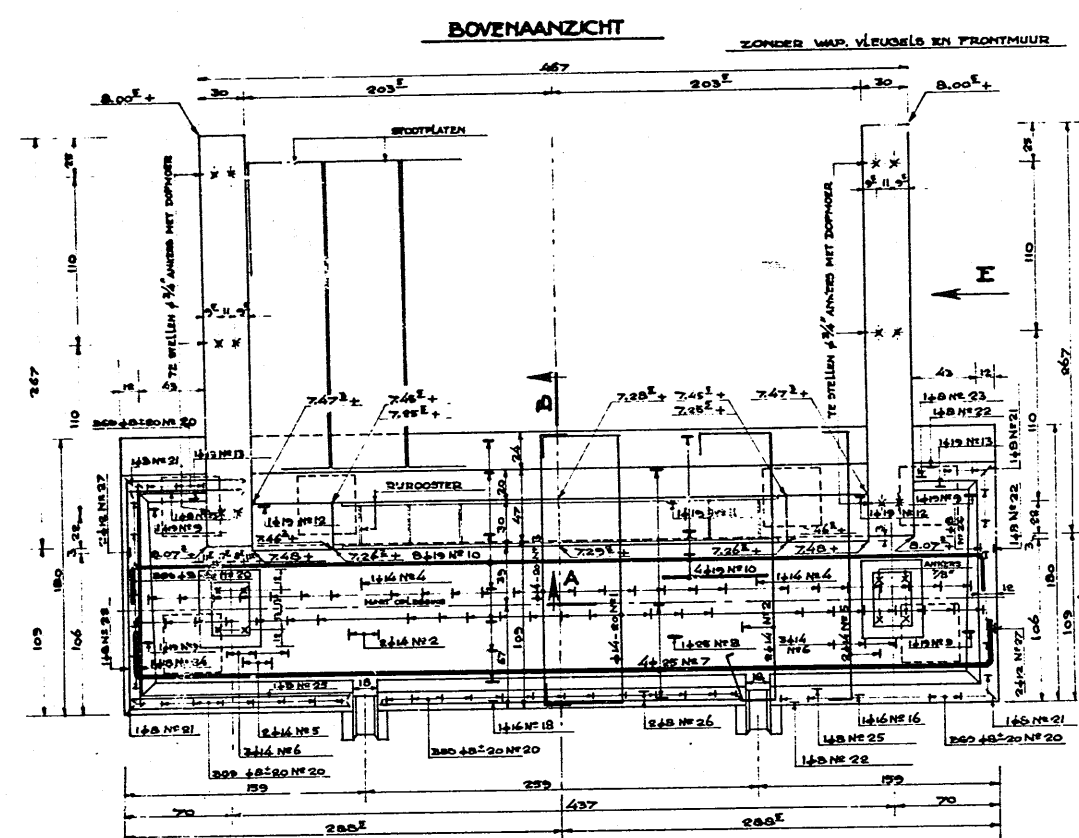


VLEUGEL MET AANSLUITING TALUD

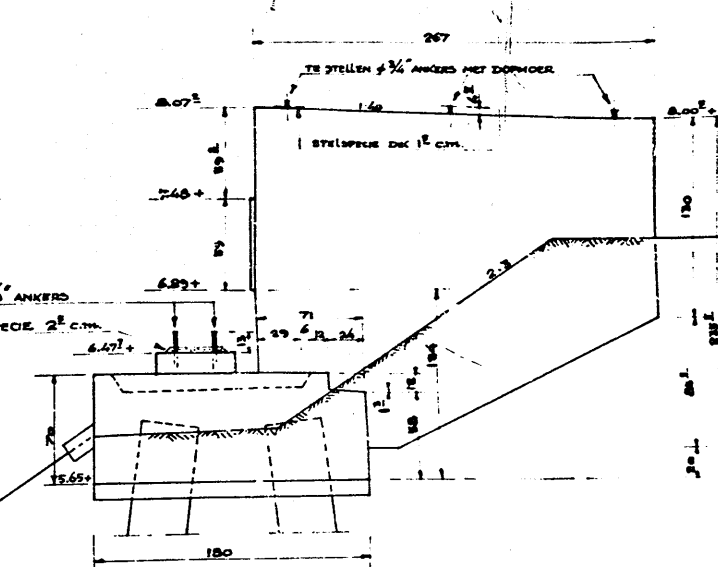


AANZICHT VLEUGEL VOLGENS E

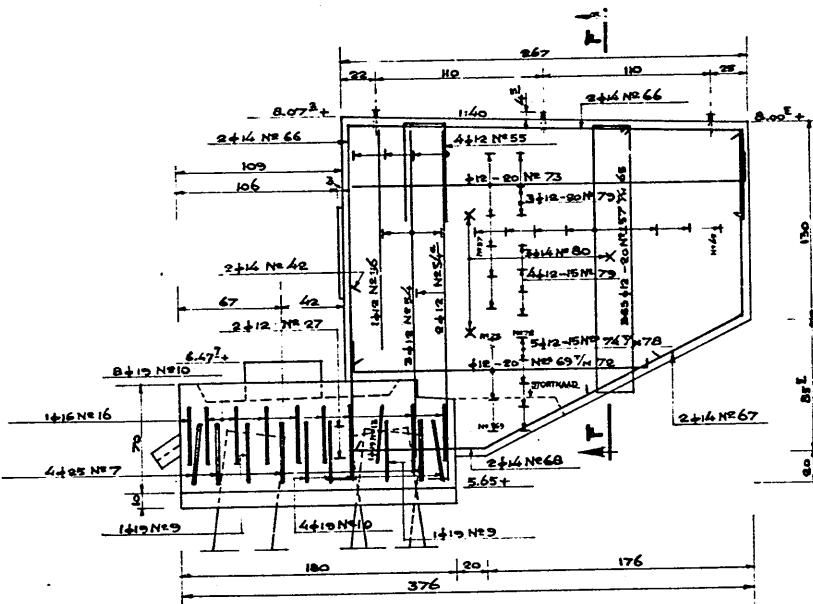


DOORSNEDEN F-F

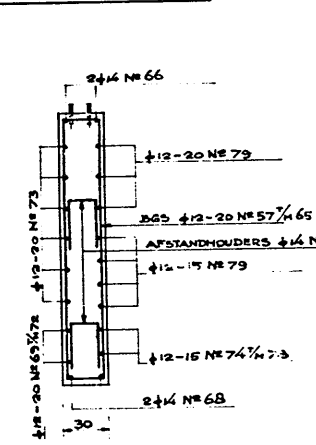

GOOTSTUK 2 STUKS
SCHAAL 1:5

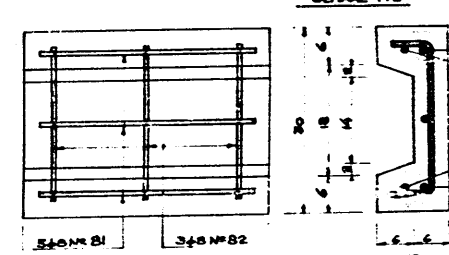


STOOTPLATEN 8 STUKS

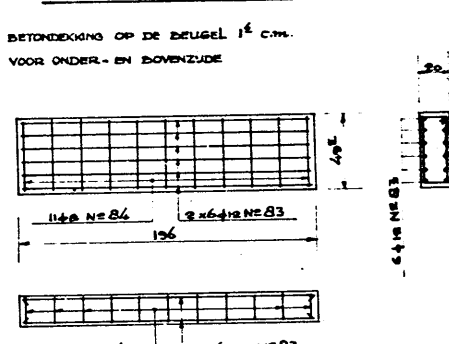


VERKLARING

BEHOEDIGHEID OP BUITENSTE LIGGEND:
VOOR ONDERKANT SLOOF EN ONDERKANT VLEUGEL 3^e c.m.
OVERBIDEN 2^e c.m.
SCHIJNEN HOEKPLATES IN RIJSTIJN AAN TE BRENGEN
VOOR LEUNINGEN ZIE TEK. RES. N° A 32320
VOOR OPLEGGINGEN ZIE TEK. RES. N° A 30462

DOORSNEDEN C-C

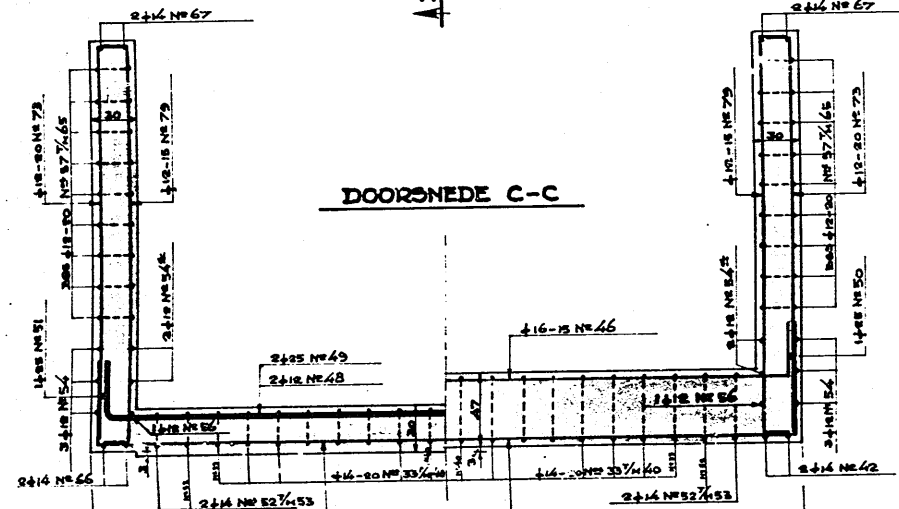


DOORSNEDEN D-D

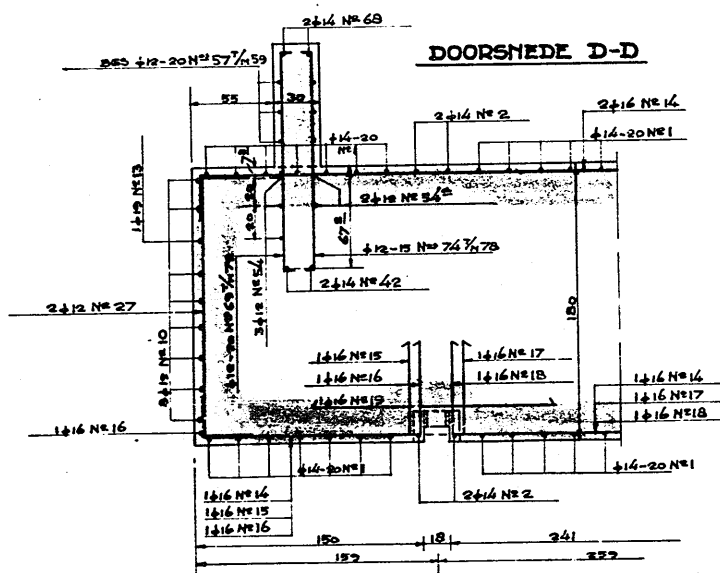

DETAIL RAND

MET GOOTSTUK
SCHAAL 1:5

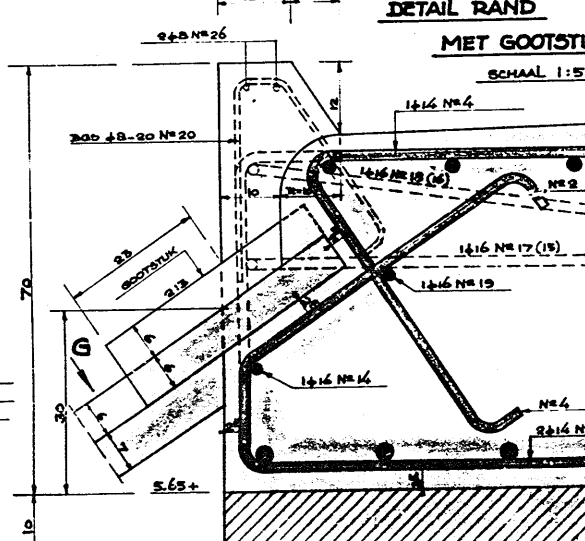

RUKS WATERSTAAT DIRECTIE BRUGGEN			
CODE N°	BRUG OVER HET MARKKANAAL BIJ DE	BOUWTEKENING N°	771.311
LANDHOOFD	4	BOUWTEKENING N°	771.311
GETEK	DEK	GEWISD	DEK
GEALD.	DEK	HOOGTEMATEN IN	TOV N.A.P.
GECONTR.	DEK	OVERDE MATEN IN	TOV N.A.P.
TEKENK	DEK	REG. N°	C.11325
		MAP N°	