



SITUATIE STALEN DAMWAND MET VERANKERING
NOORD RESP ZUID
Schaal 1:100

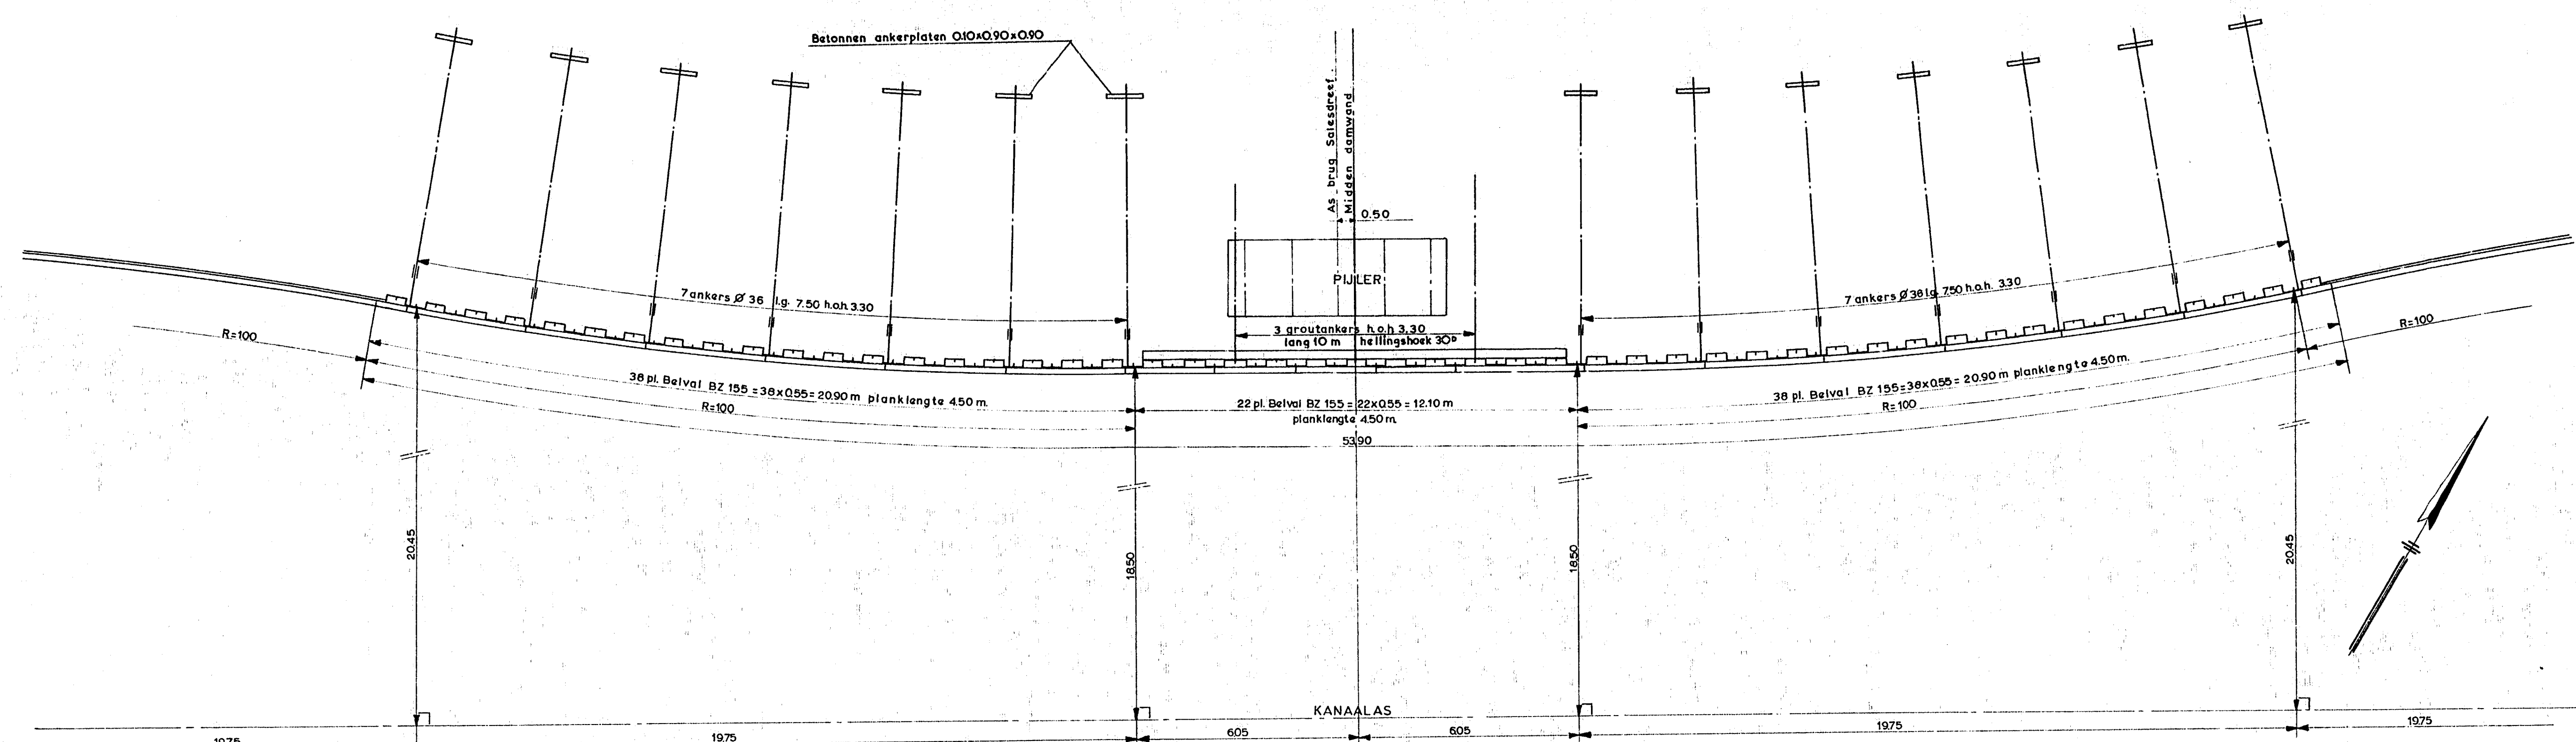

BOVENAANZICHT TPV GROUTANKERS NOORD RESP ZUID
Schaal 1:20

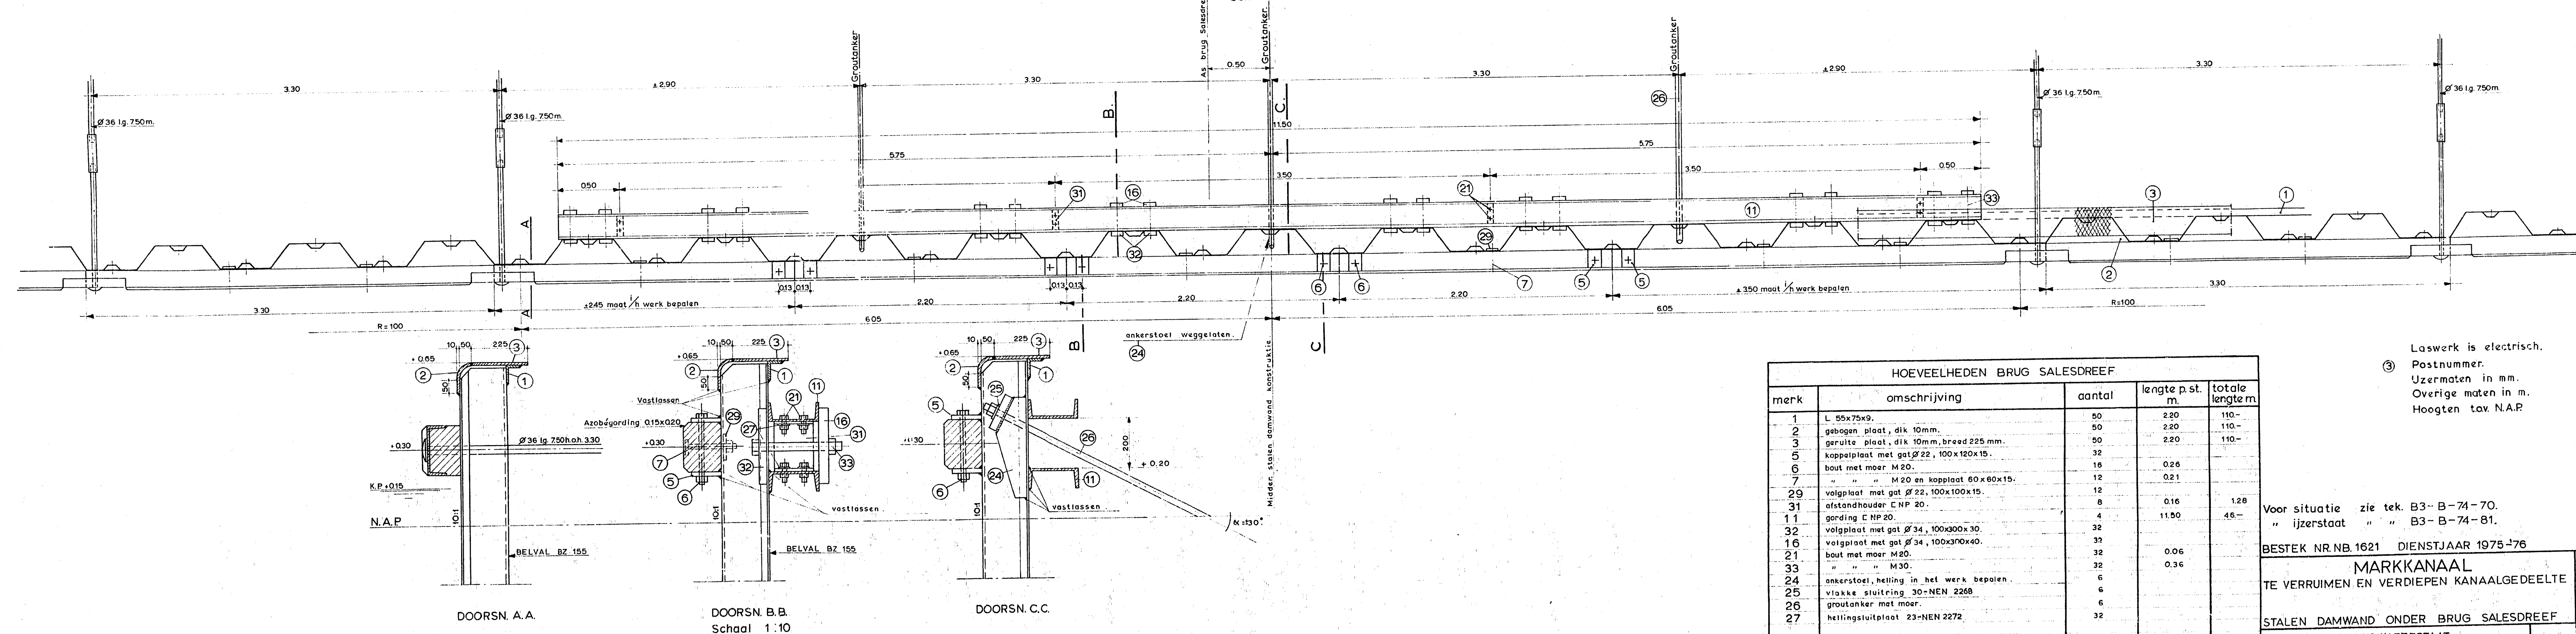

merk	omschrijving	aantal	lengte p.st. m	totale lengtem
1	L 50x75x6	50	220	11000
2	gebogen plaat, dik 10mm	50	220	11000
3	geruite plaat, dik 10mm, breed 225 mm	50	220	11000
5	koppelploot met gat Ø 22, 100x120x15	32	0.26	8.32
6	bout met moer M20	16	0.21	3.36
7	W 20 en koppelploot 60x80x15	12	0.16	1.92
29	volgplaat met gat Ø 22, 100x100x15	8	0.16	1.28
31	afstandhouder CNP 20	4	1150	4600
11	gording E 10P 20	32	0.06	1.92
32	volgplaat met gat Ø 34, 100x90x30	32	0.06	1.92
16	volgplaat met gat Ø 34, 100x90x40	32	0.06	1.92
21	bout met moer M20	32	0.36	11.52
33	" " M30	6	0.36	2.16
24	ankerstaal, hefting in het werk bepalen	6		
25	viesske sluitring 30xNEN 2208	6		
26	grootanker met moer	6		
27	hettingsluitplaat 23xNEN 2272	32		

Laswerk is electrisch.
③ Postnummer.
Uzermaten in mm.
Overige maten in m.
Hoogten tov N.A.P.

Voor situatie zie tek. B3-B-74-70.
" ijzerstaal " " B3-B-74-81.

BESTEK NR. NB. 1621 DIENSTJAAR 1975-76

MARKKANAAL

TE VERRUIMEN EN VERDIEPEN KANAALGEDEELTE

STALEN DAMWAND ONDER BRUG SALESDEEF

RIJKSWATERSTAAT

DIRECTIE NOORD-BRABANT

Ontk. (teken)	Gecon. (tecon.)	Beoord. (acc.)
14.4	14.4	14.4
14.4	14.4	14.4
14.4	14.4	14.4

IN 2 BLADEN BLAD 1

B6 B - 74 - 87

SCHAAL 1:100-1:20-1:10