


Doorsnede A-A

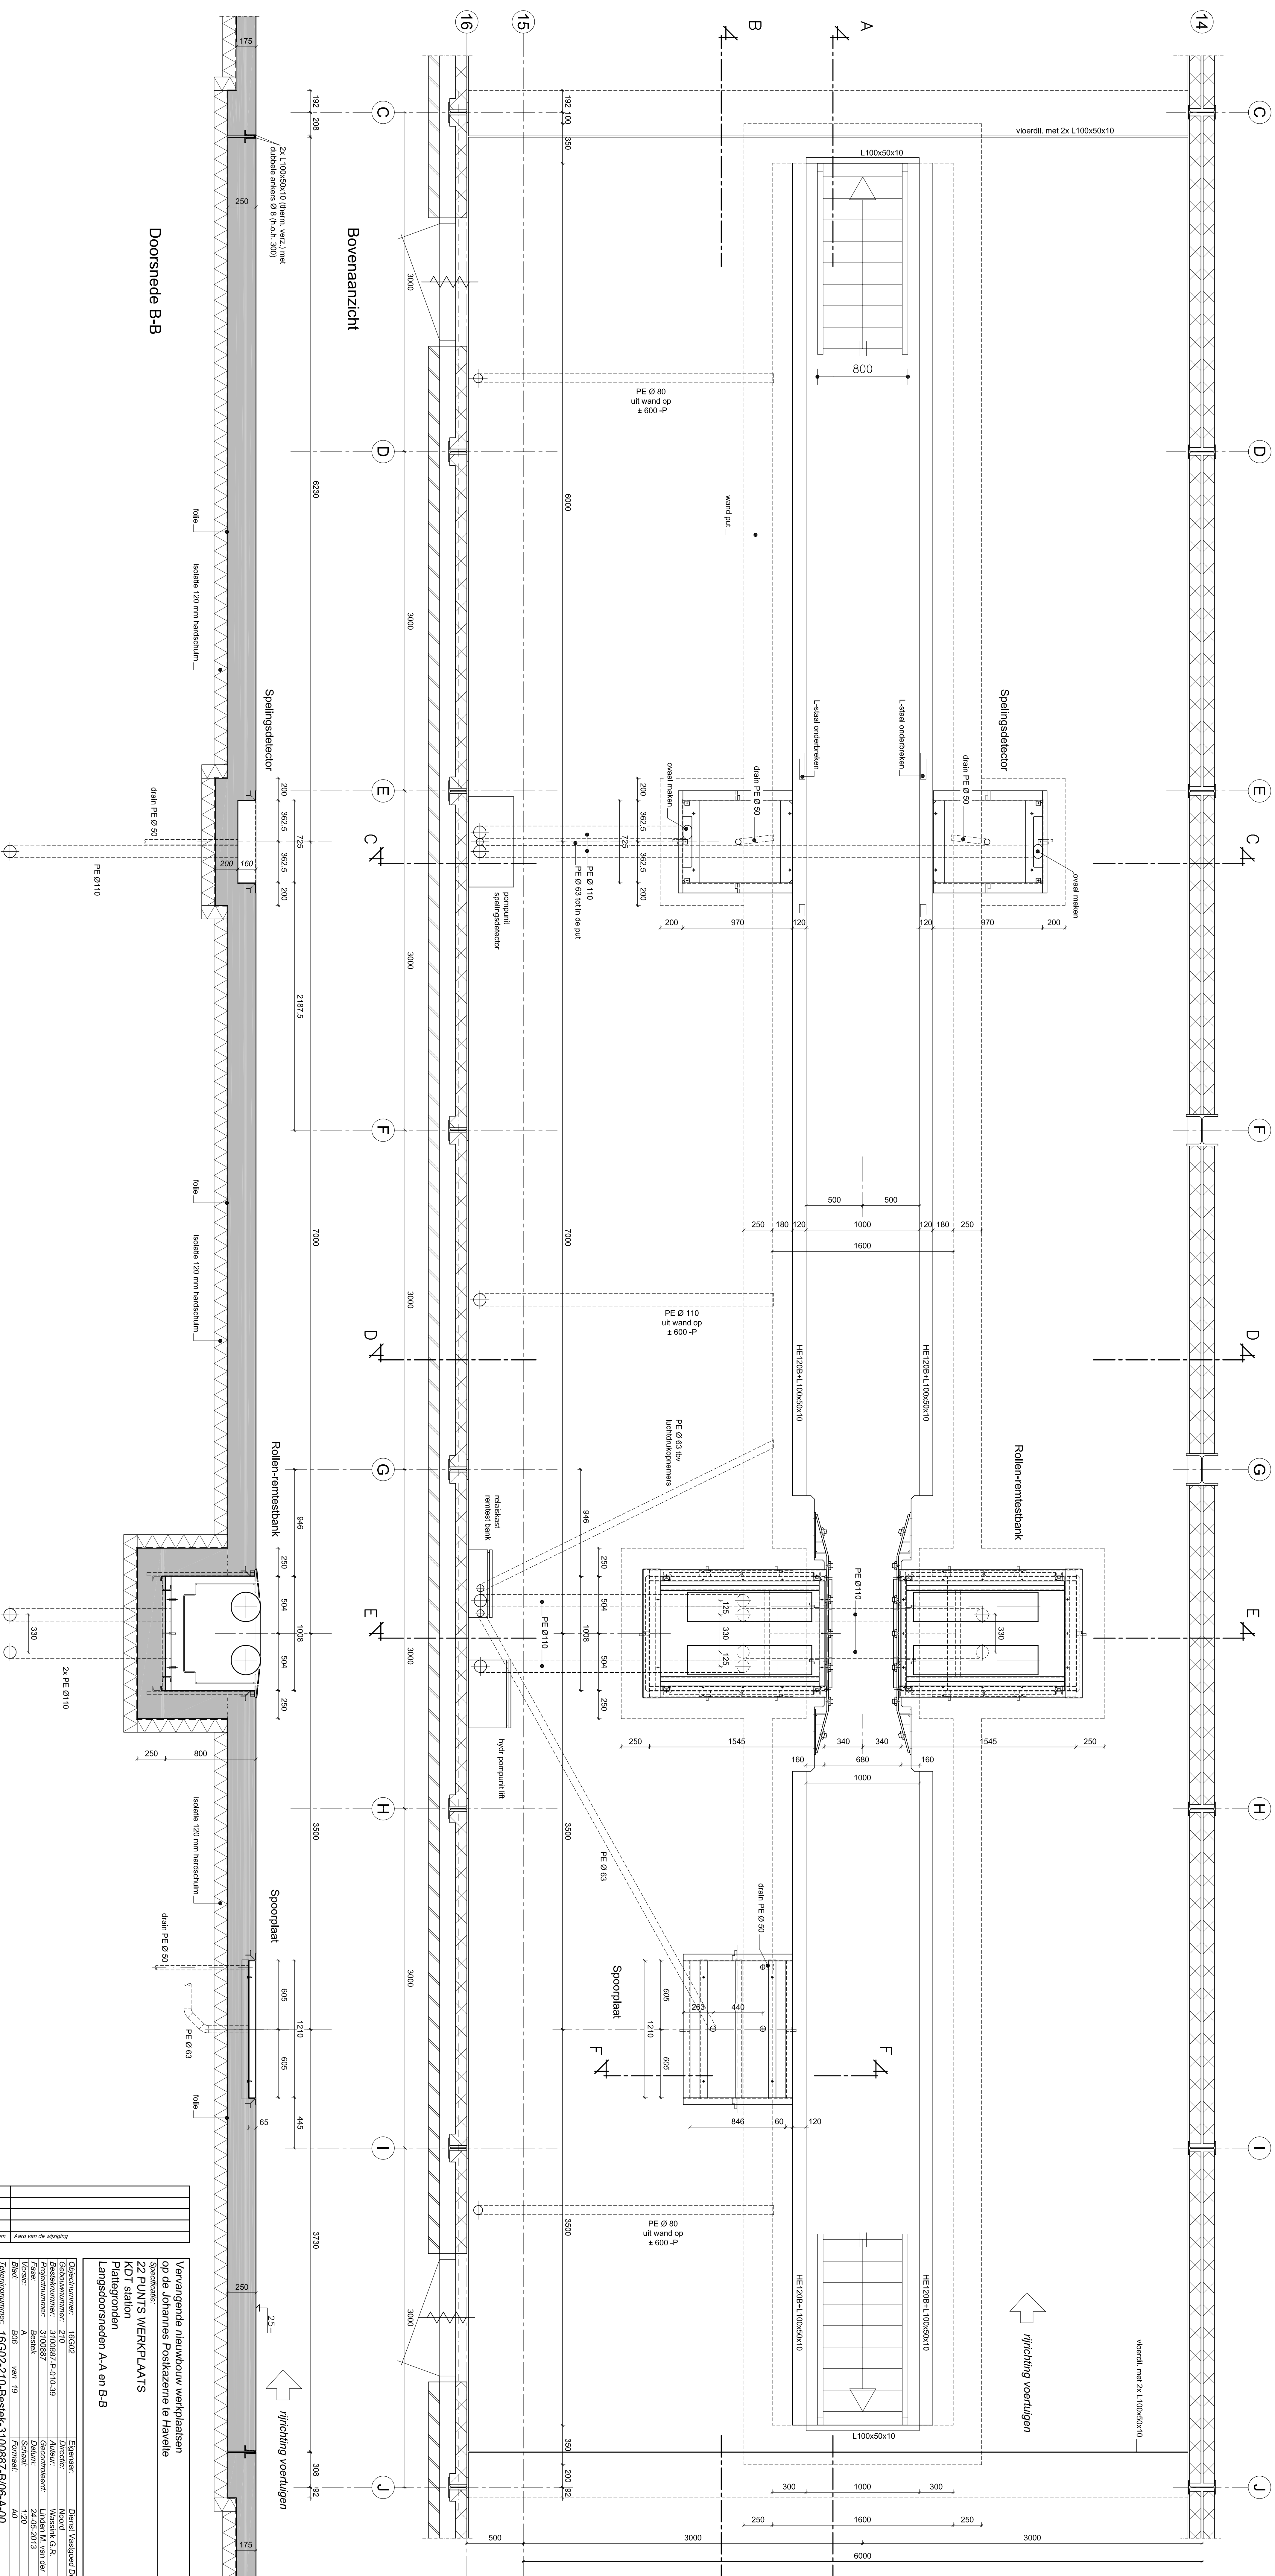

Doorsnede B-B

Vervangende nieuwbouw werkplaatsen op de Johannes Postkazerne te Havelte

Specificatie:

22 PUNTS WERKPLAATS

KDT station

Plattegronden

Langsdoornieden A-A en B-B

ALLE MANTELBUIZEN VOORZIEN VAN EEN TREKKOORD
JUISTE MATEN/AFMETINGEN IN TE WERKEN APPARATUUR MET
BIJHORENDE MANTELBUIZEN IN OVERLEG MET DE LEVERANCIER