




NOORD-OOSTGEVEL

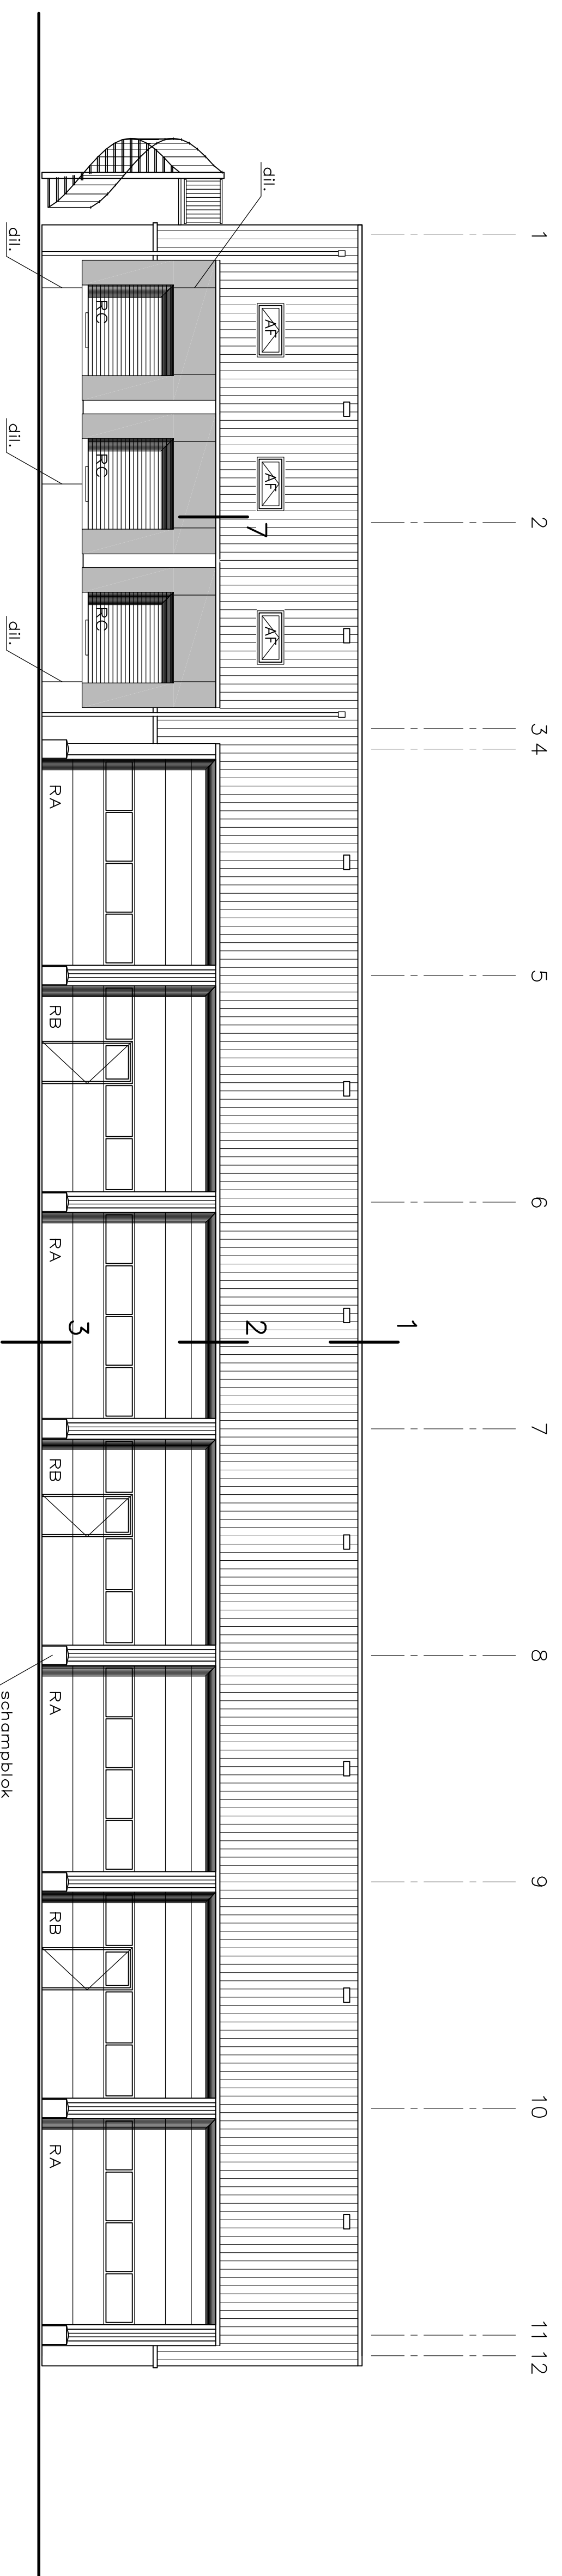


ZUID-OOSTGEVEL

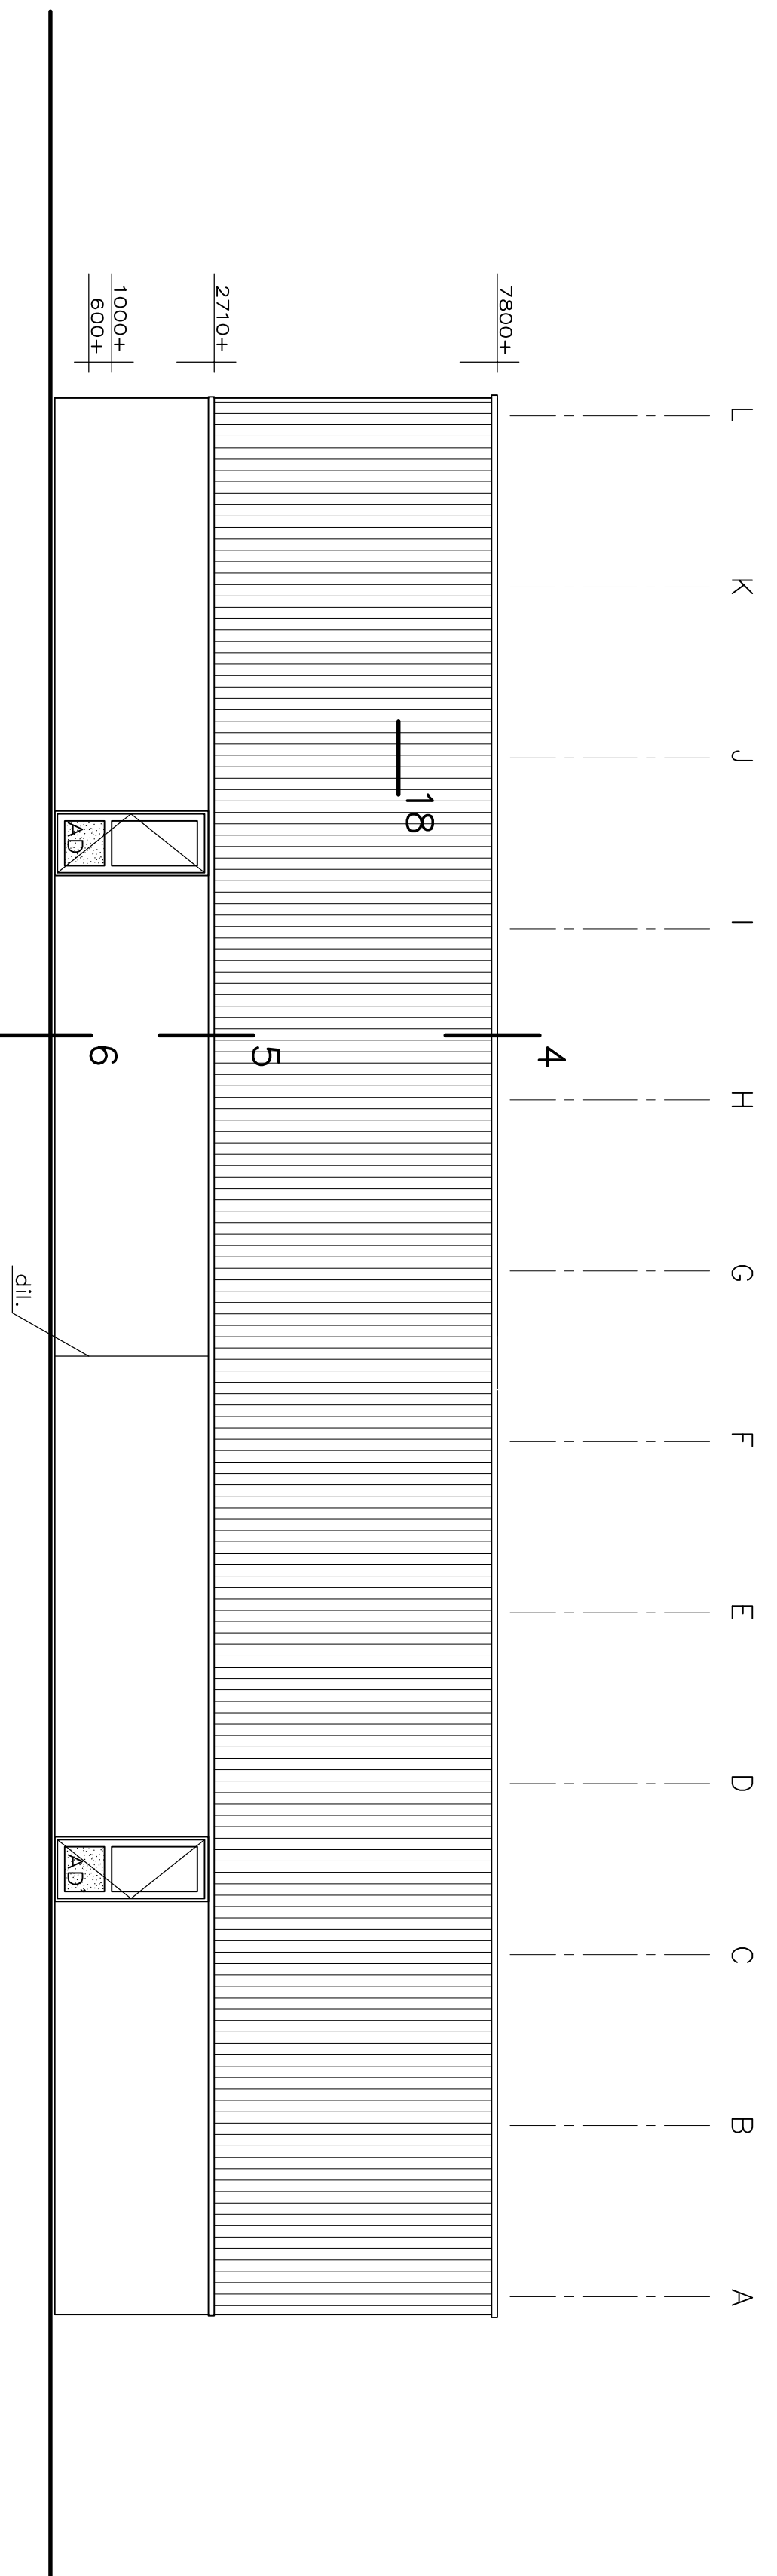


ZUID-WESTGEVEL

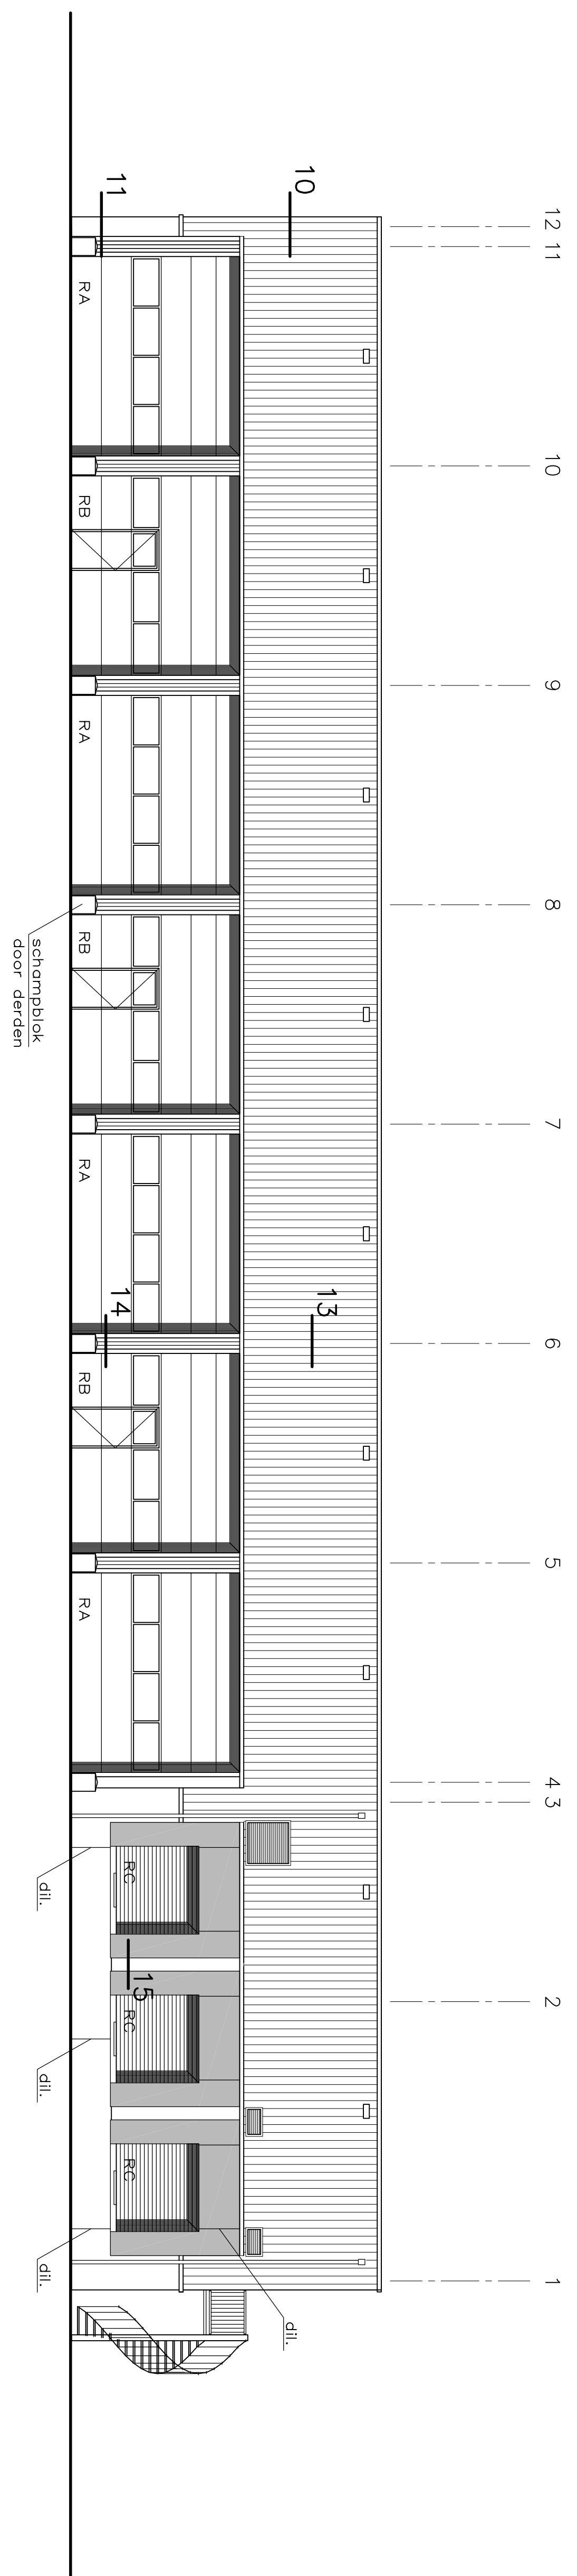


NOORD – WESTGEVEL

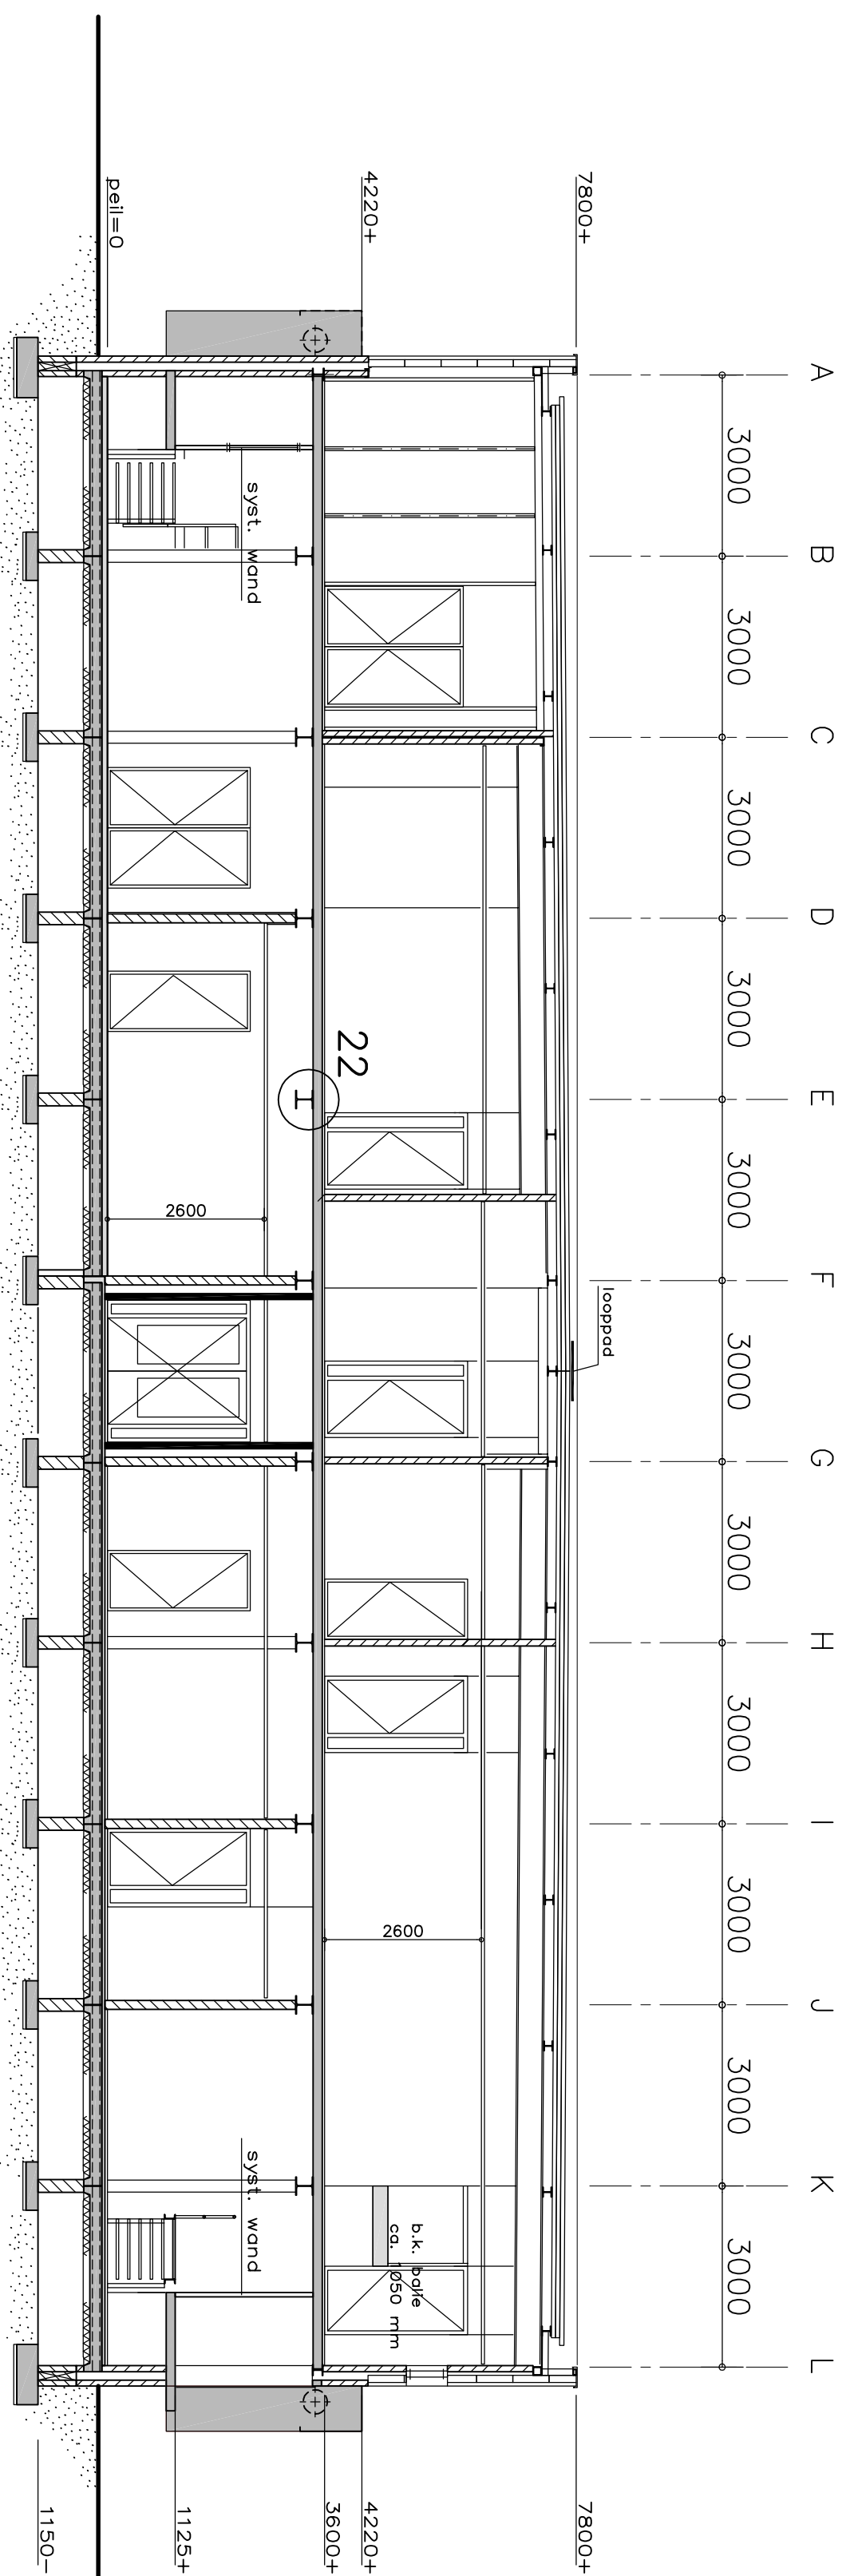

DOORSNEDE B-B

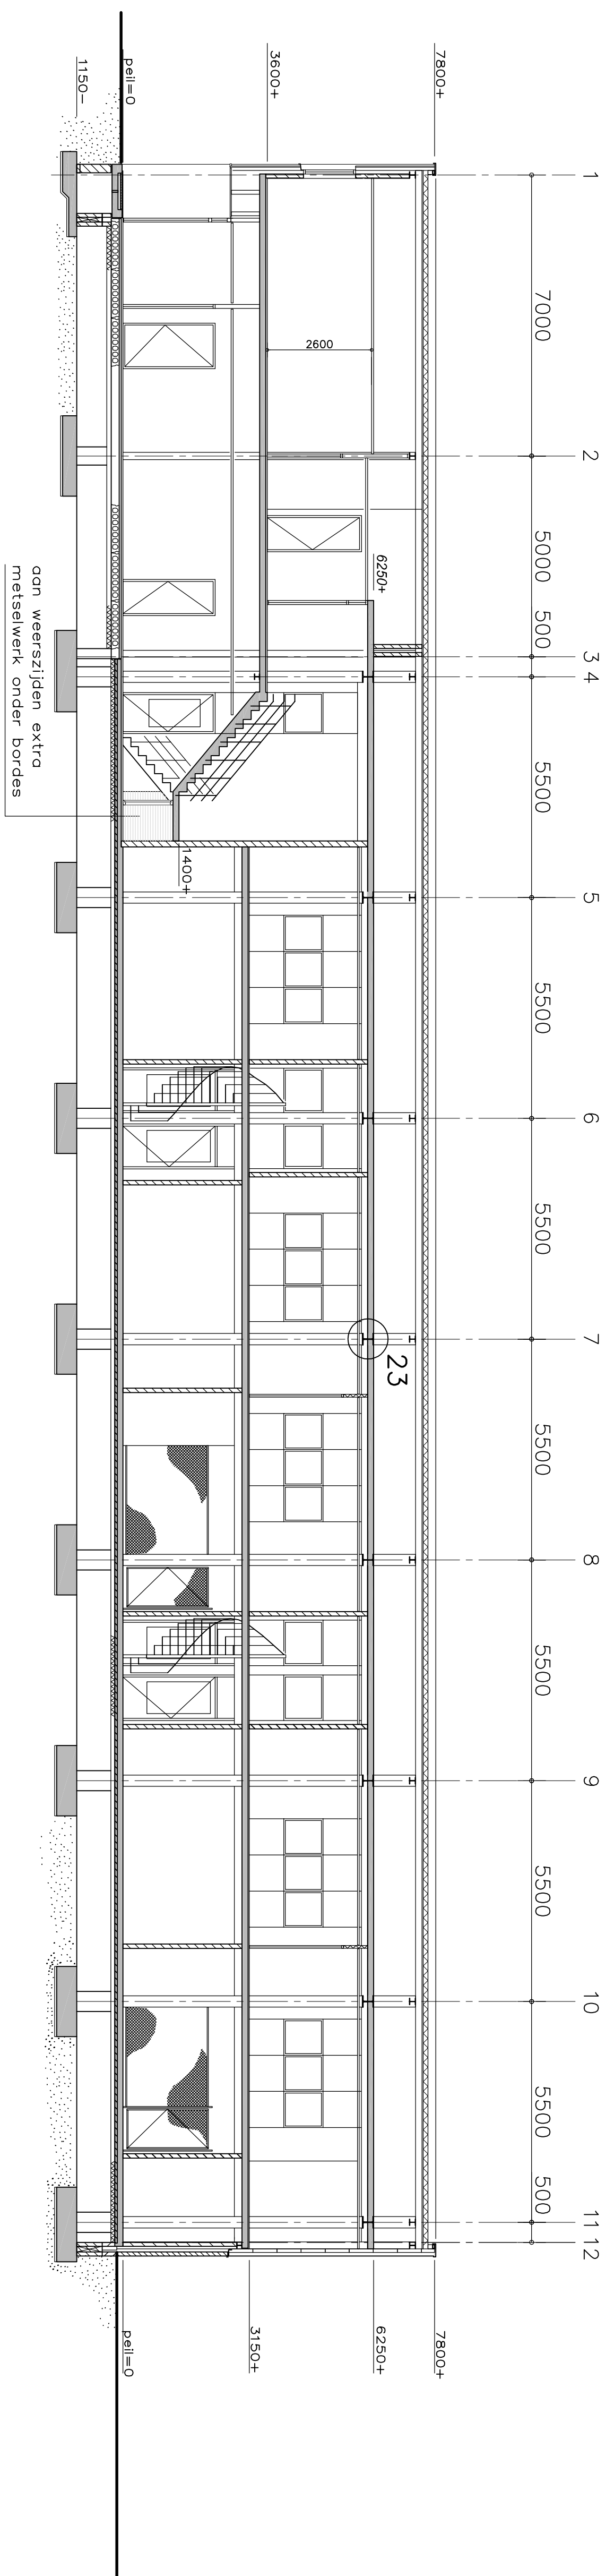

DOORSNEDE C-C

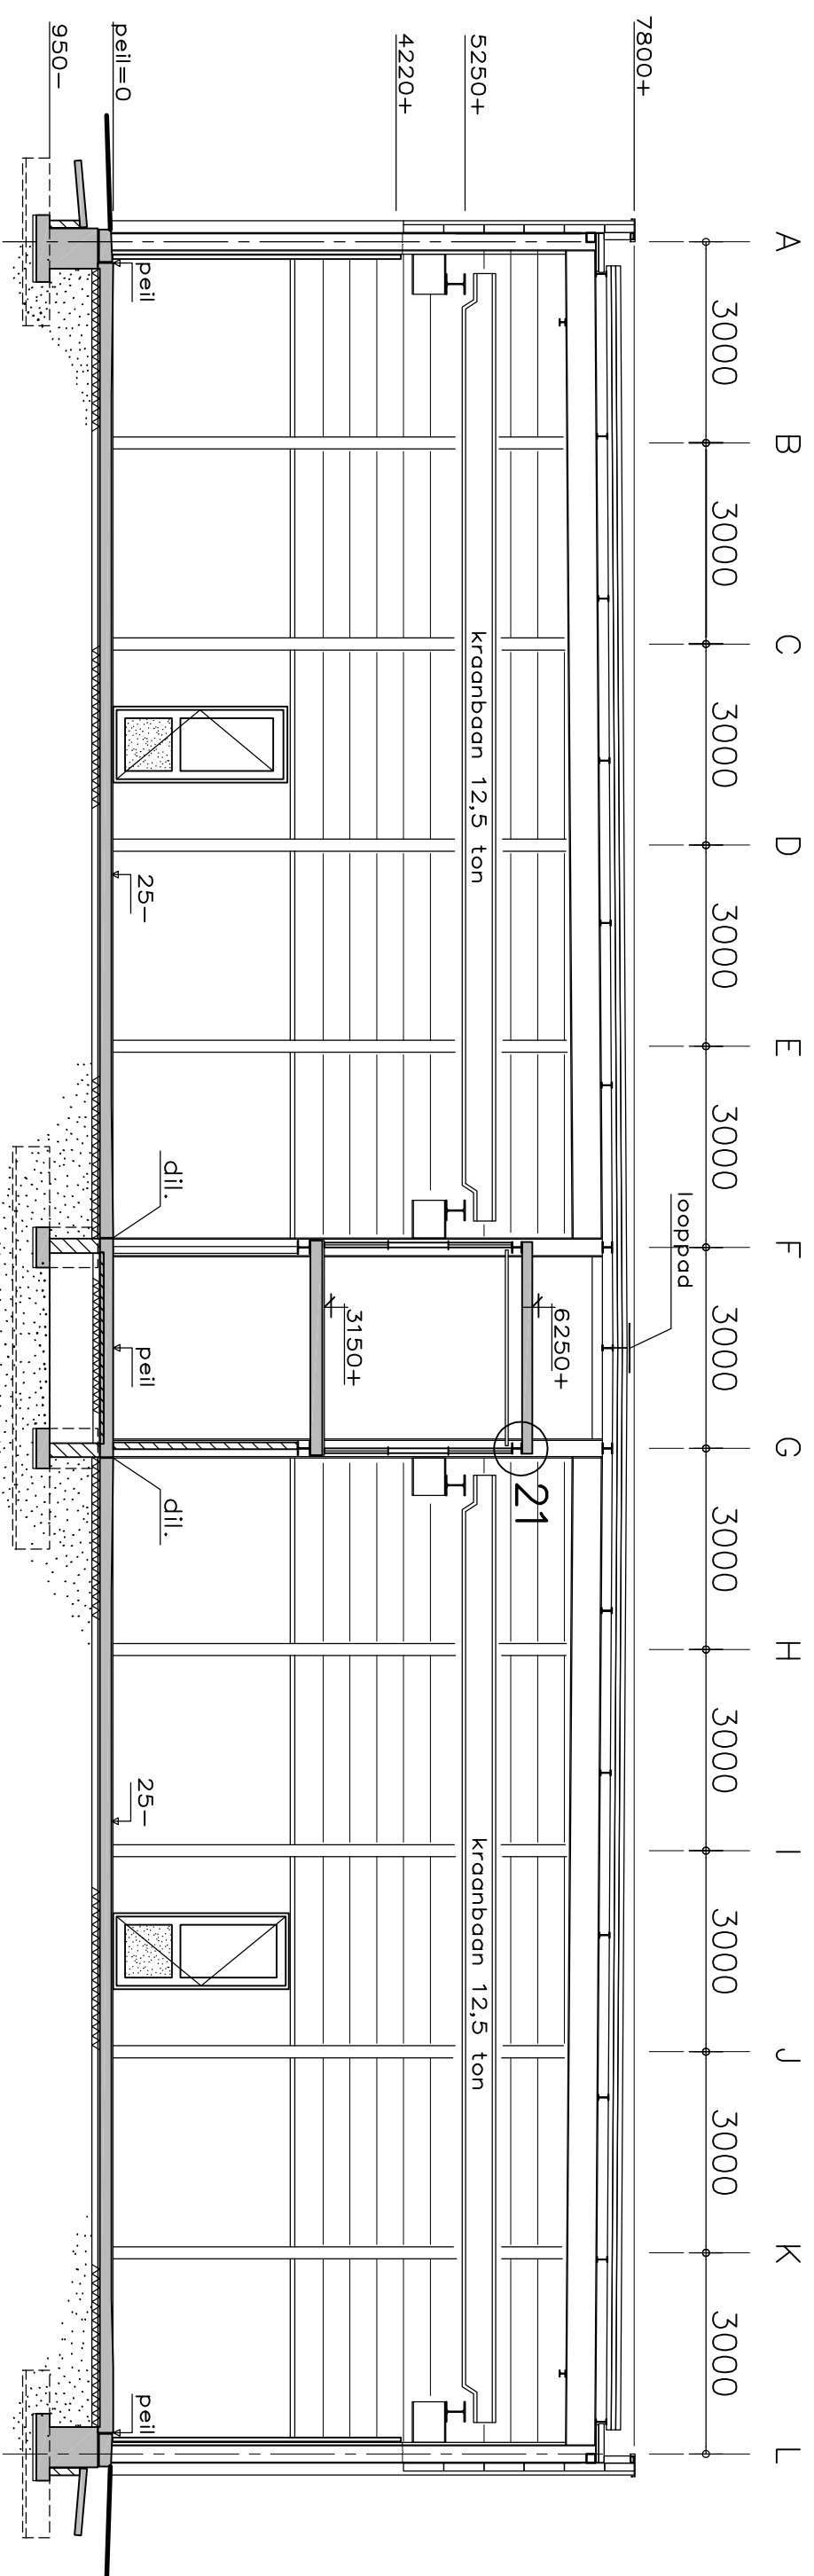

DOORSNEDE A-A

[illegible]