




## OVERZICHT KOLOMMEN

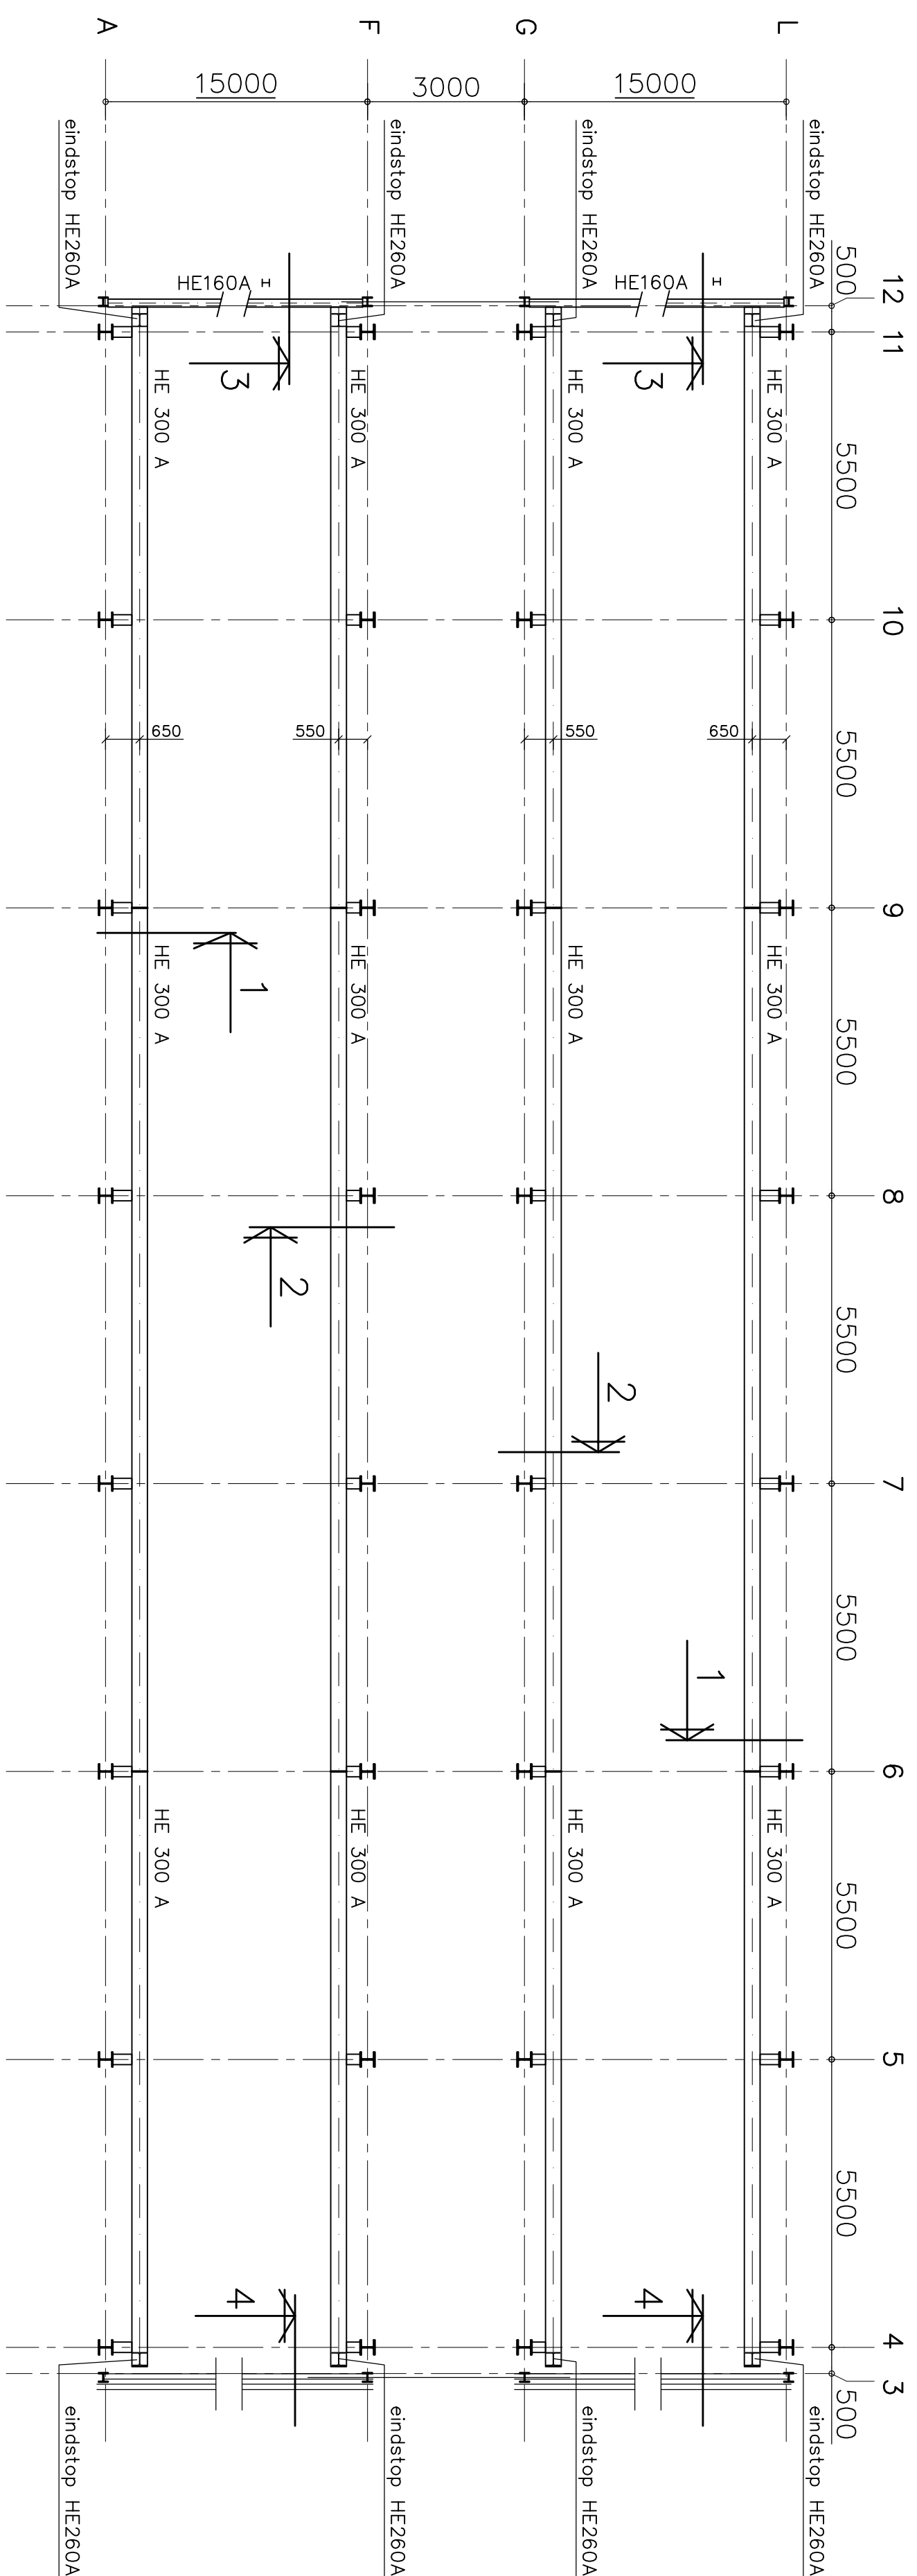


## OVERZICHT KRAANBAANLIGGERS

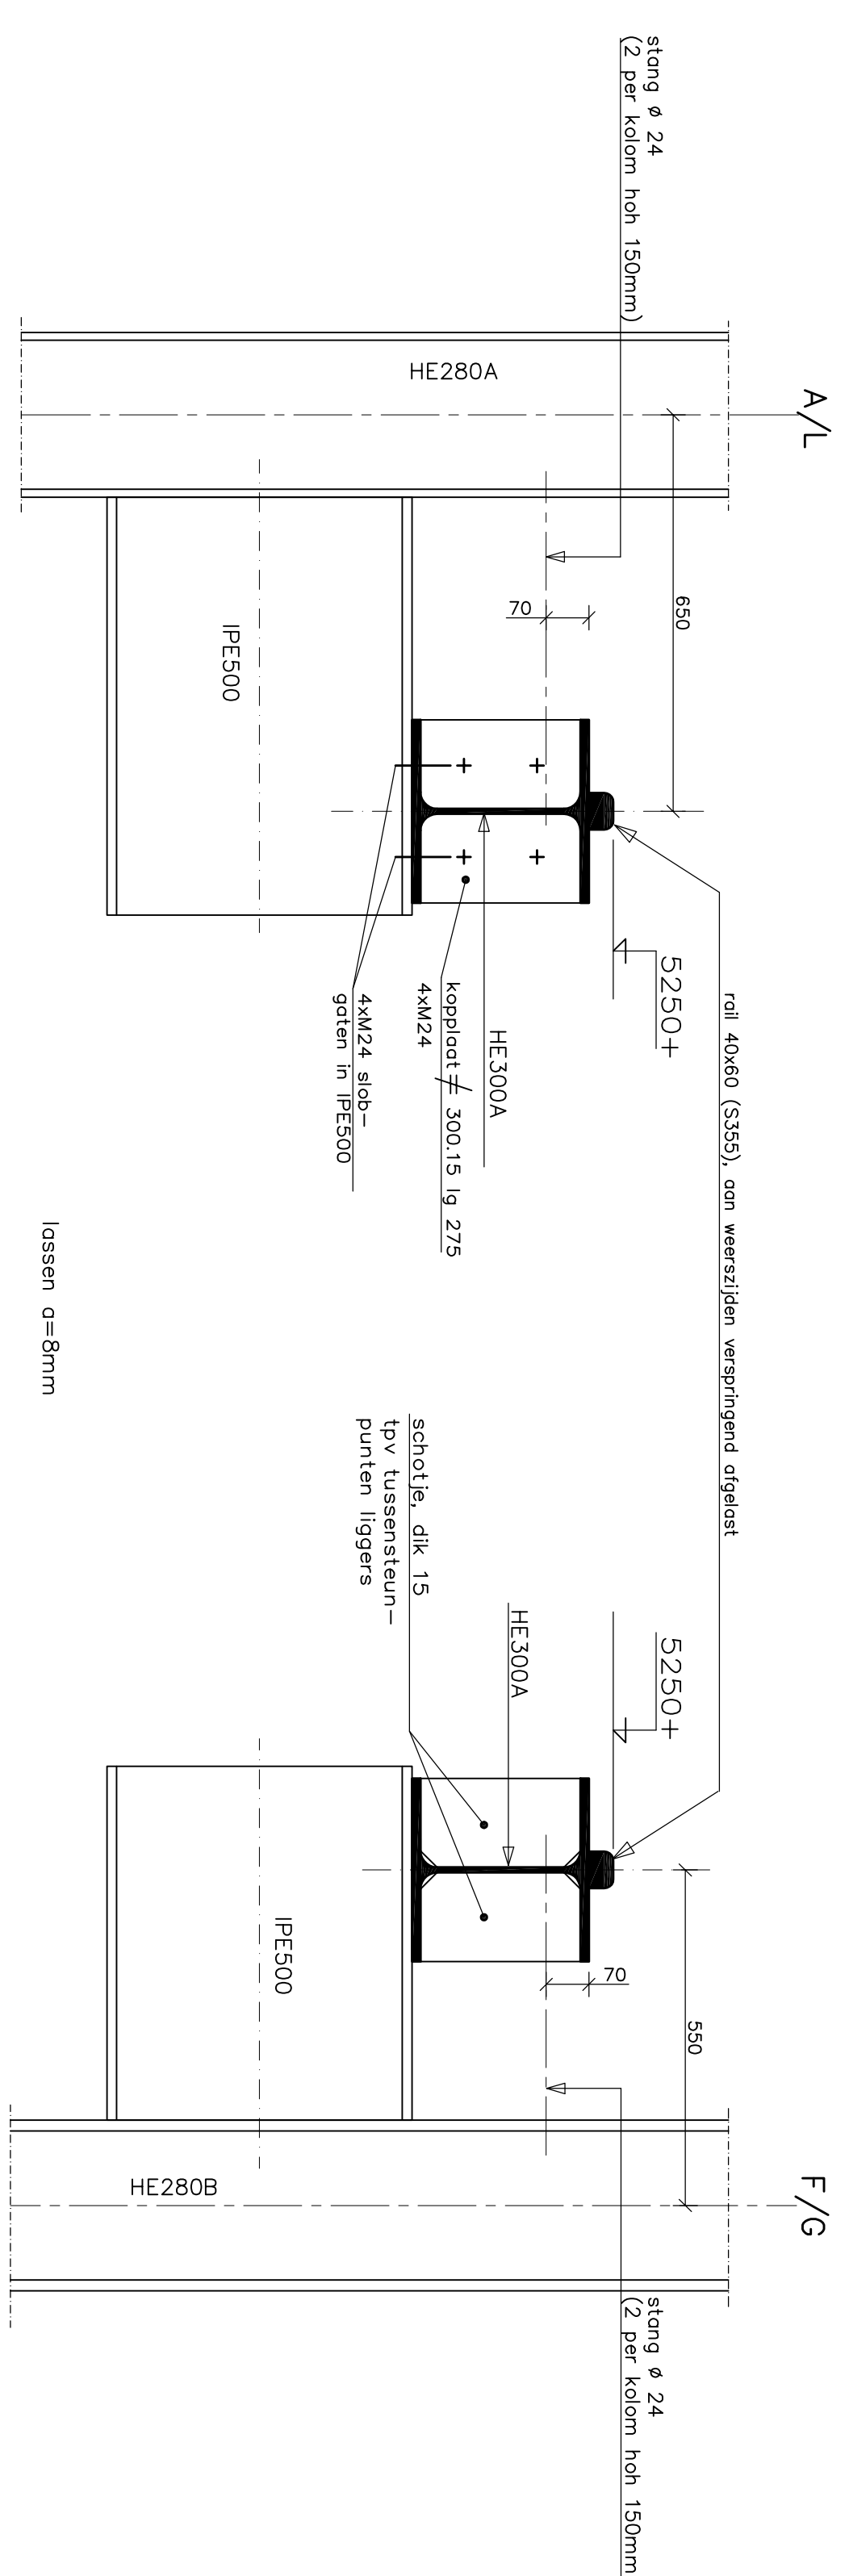

## doorsnede 1

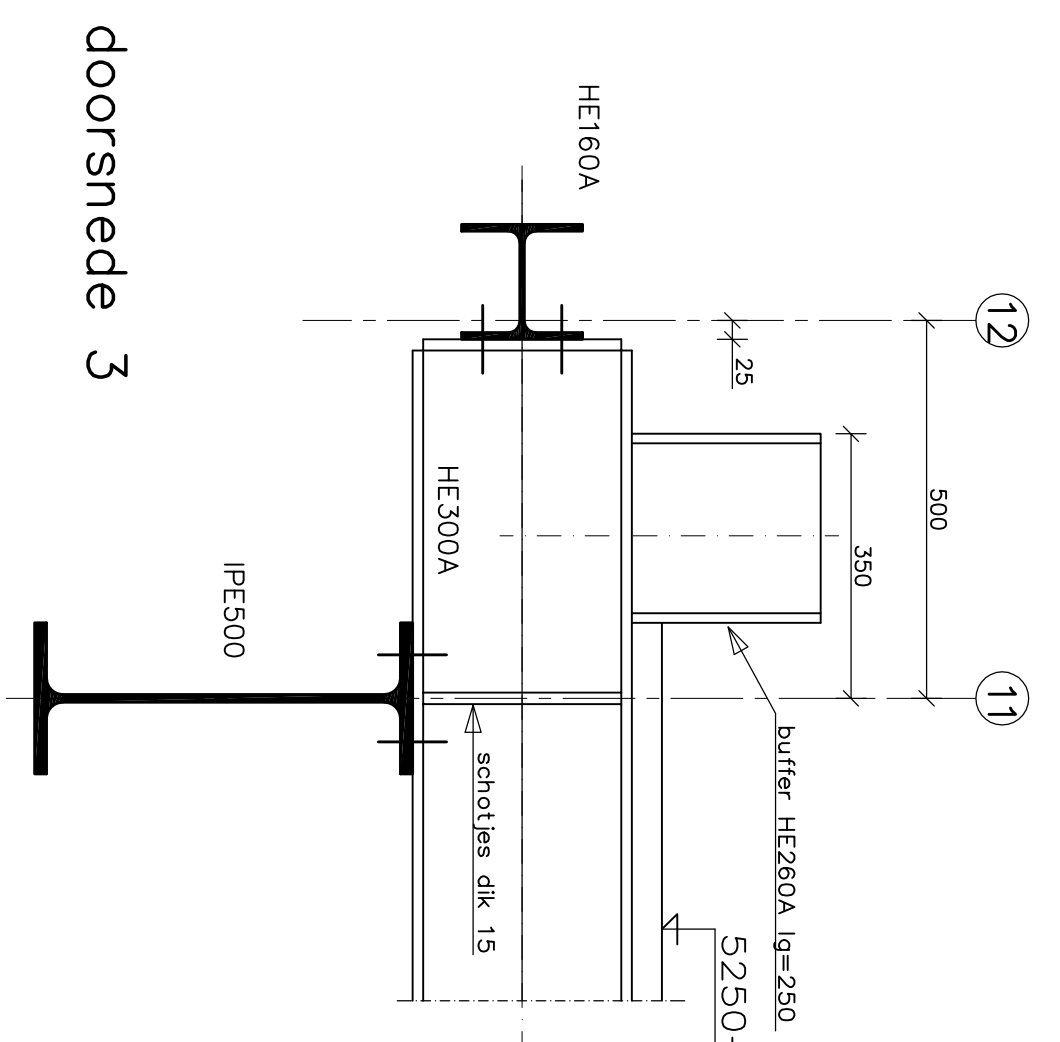


## doorsnede 3

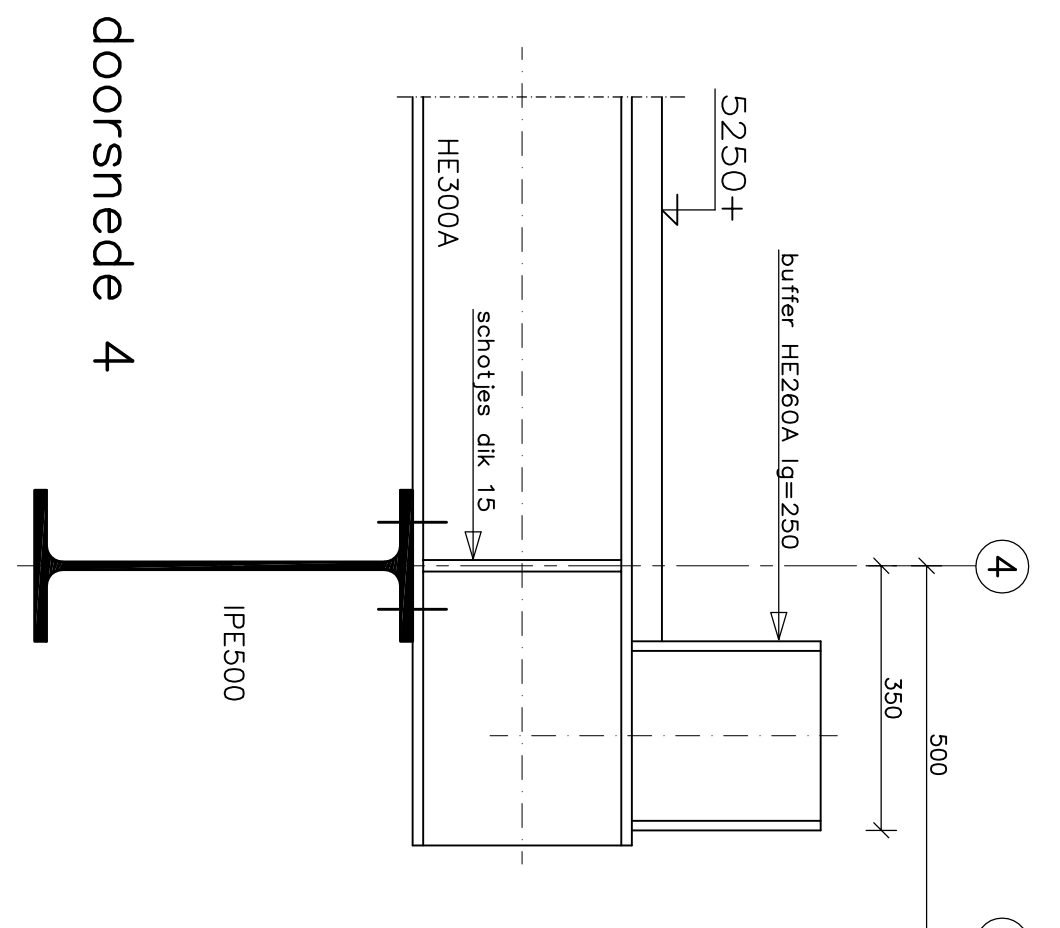

## doorsnede 4

[illegible]

Verenigende nieuwbouw werklustigen op de Iohannes Postkerken te Harelbe	
Sociëteit:	
14 PUNTS WERKPLAATS	
Overzicht kolommen en kraanbaanliggers	
Opdrachtnummer:	16G02
Gedownload door:	213
Gedownload op:	27-01-2018
Projectnummer:	3100867
Fase:	Bestek
Tekeningnummer:	816 van 19
Besteknummer:	16G02.212-Bestek-3100867-B16-A-00
Eigelaar:	David Vaseghou Defensie
Doelgroep:	Nieuw O.S.G.
Geplaatst door:	Shahinwer H.
Datum:	24-05-2013
Functie:	1100 1100



Ministerie van Defensie