



KAPPLAN
schroef ø20 (kval. S355) (adv. Williams)

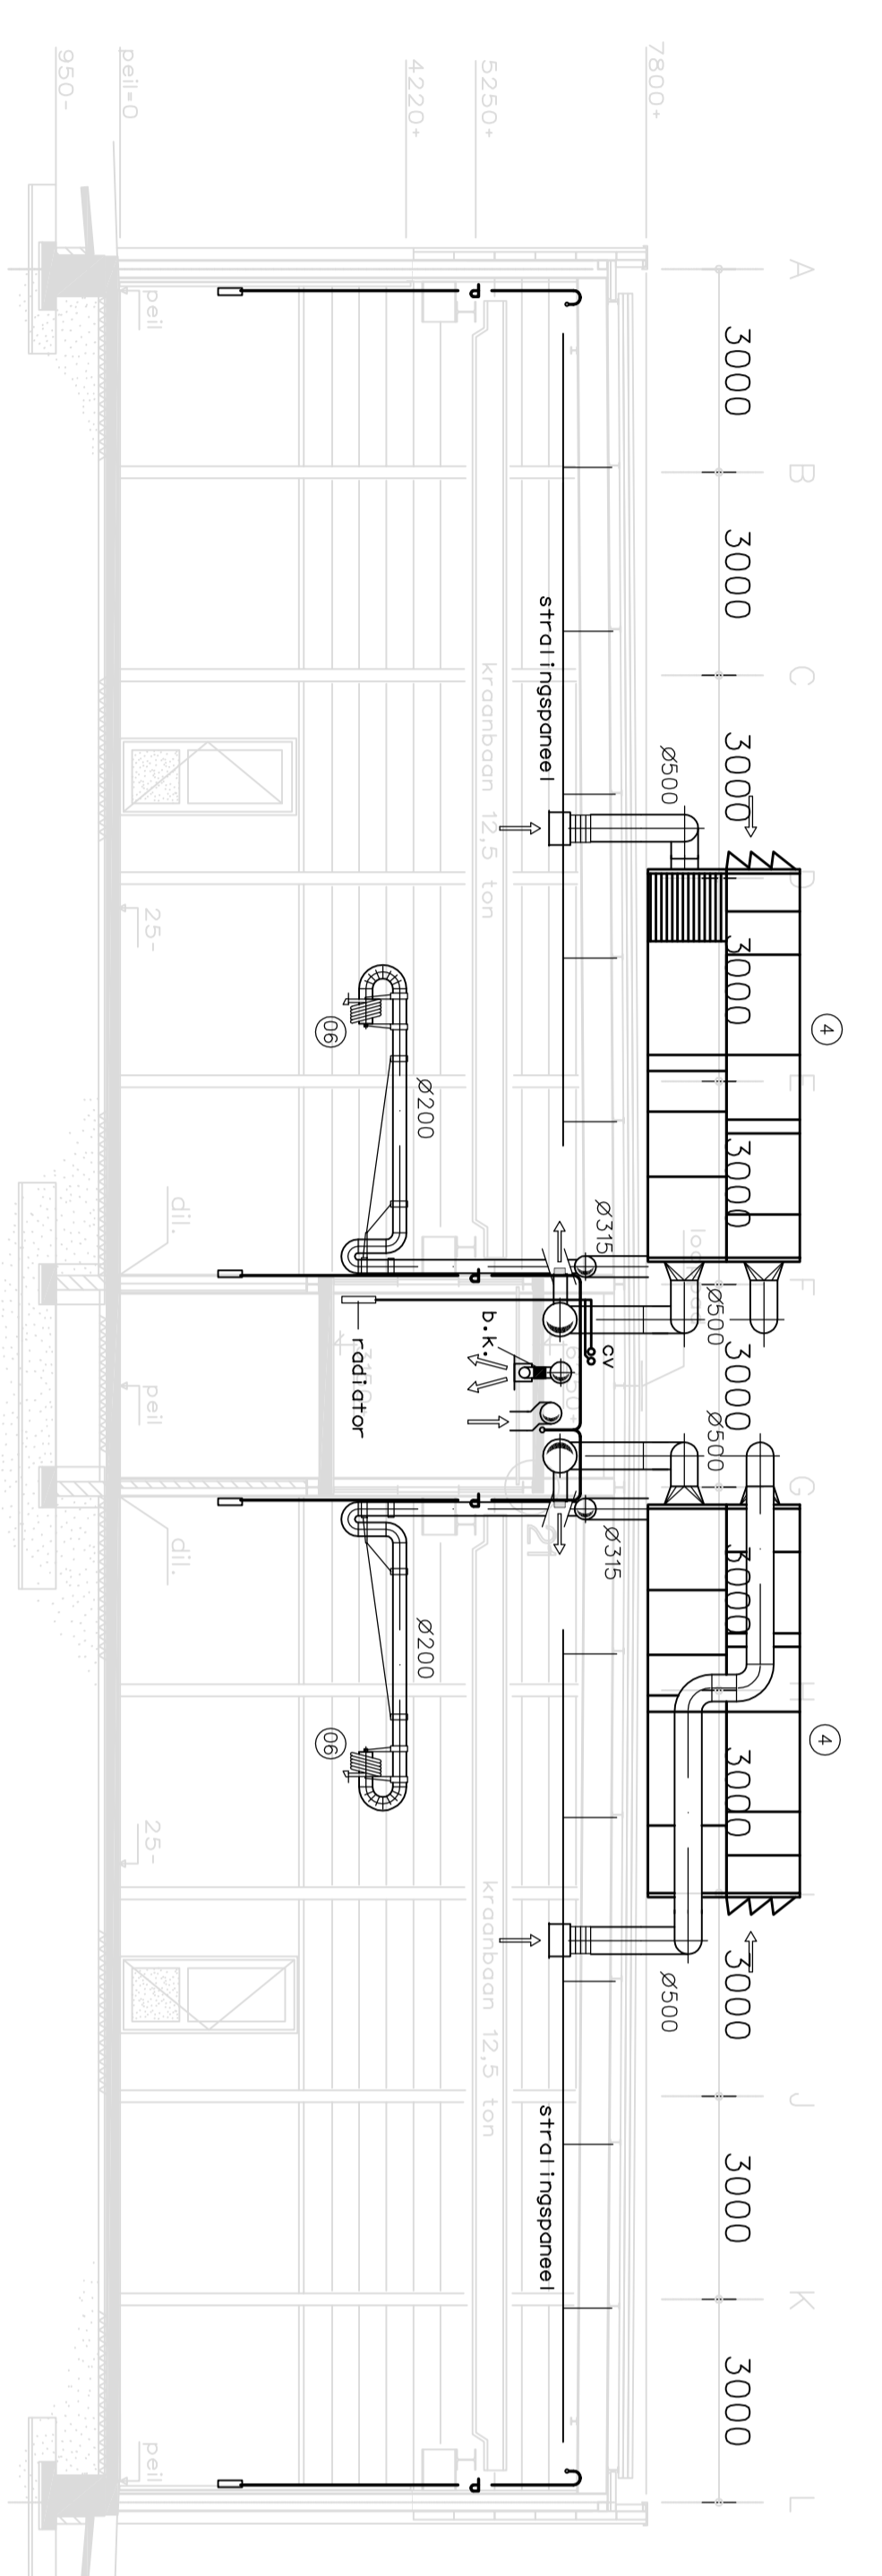


DOORSNEDEN A-A

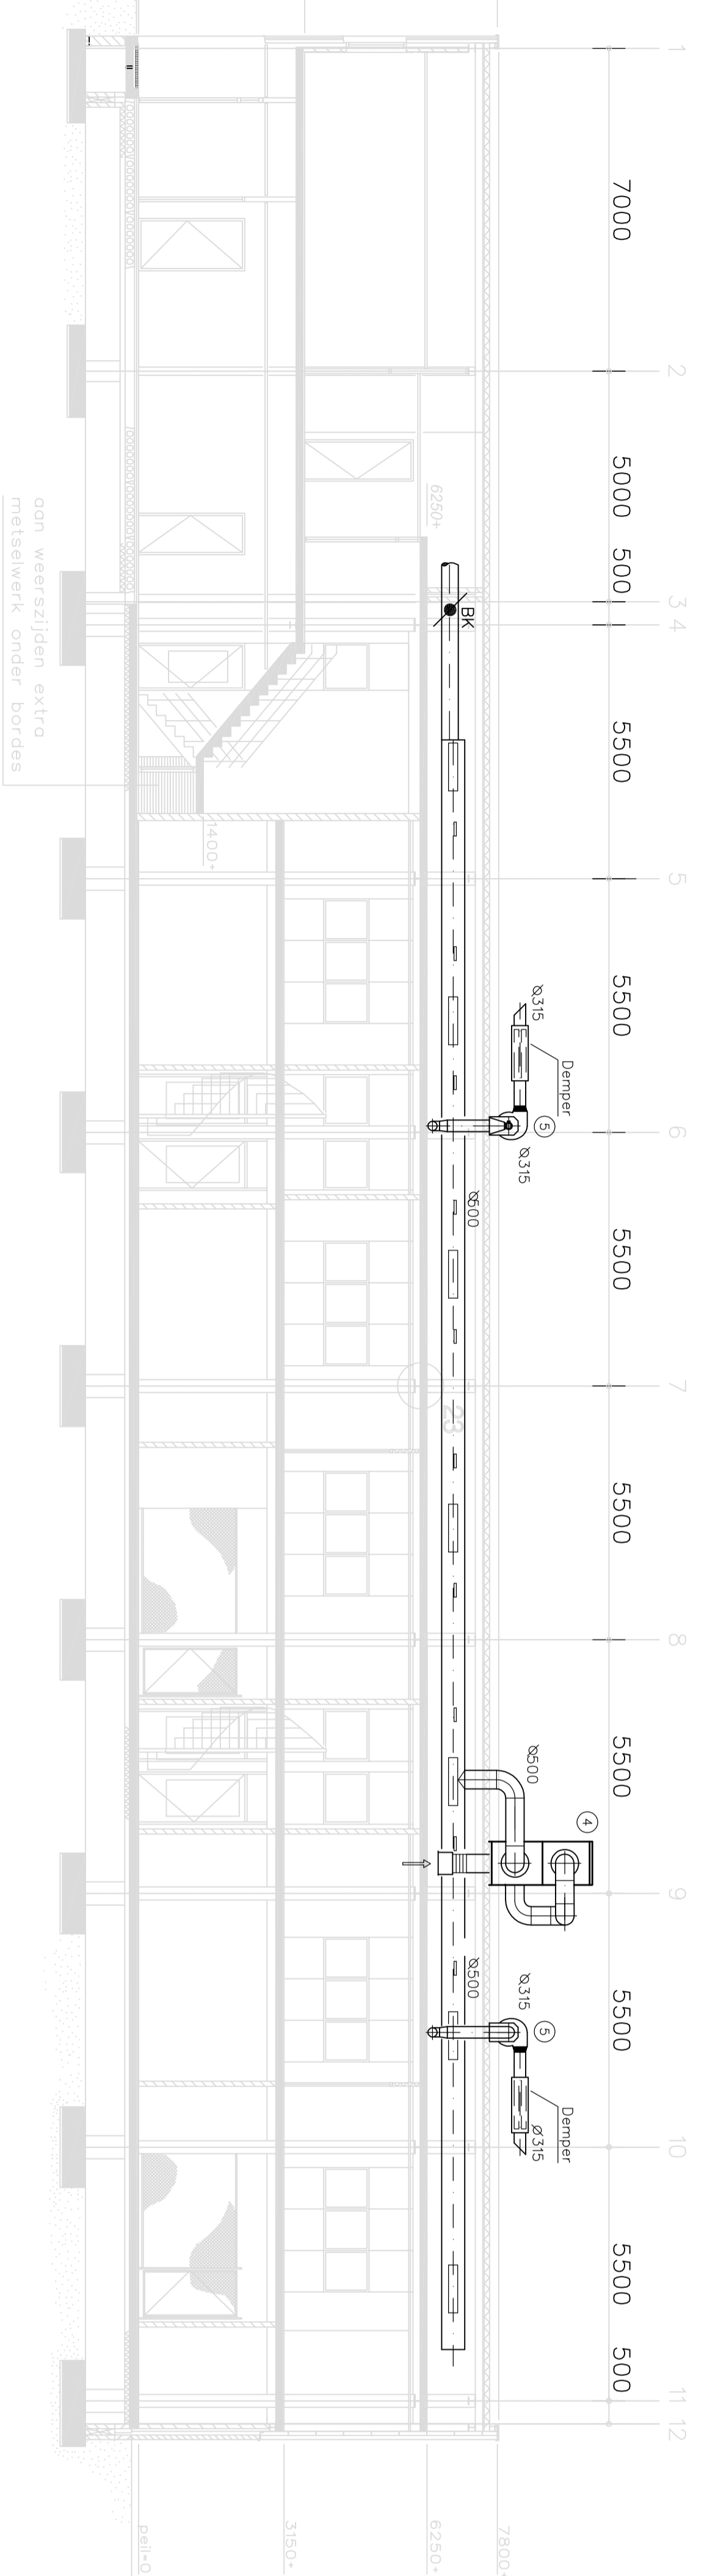

DOORSNEDEN C-C

APPARATENLIJST 14 PUNTS WERKPLAATS.

CODE	FABRIKAAT/LEVERANCIER	TYPE	OPMERKING	aantal	capaciteit, vermogen
1	ECO HEATING SYSTEMS	1400	1x ketel	1	82,3 kW
2	ECO HEATING SYSTEMS	1400	1x ketel	1	75,00 kW
CE			600x600x500	1	luchtkanalen BK kantoren

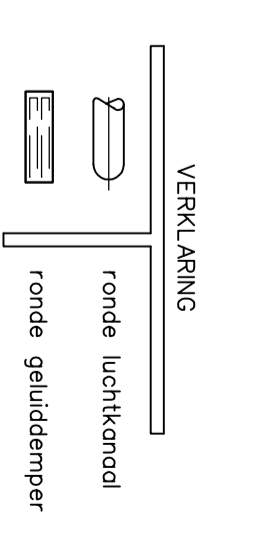

Vervangende nieuwbouw werkplaatsen
op de Johannes Postkazerne te Havelte
WERKTUIGBOUWKUNDIGE INSTALLATIE
14 PUNTS WERKPLAATS
dakspeijling en
doorsnede werkplaats

Opdrachtnummer	16022	Opdracht	Damen Vastgoed Leekster
Gebruiksnummer	212	Ontwerper	Noord
Projectnummer	3100887	Projectleider	Leemhuis E
Bestek		Ontwerper	Leemhuis F
Datum	24.05.2013	Formaat	A0
Bladzijde	18	Formaat	A0
Tekeningnummer	16GD2 - Bestek-3100887-WV15-A-00		

Commando Dienstencentra
Innovatie en Digitalisatie