



Kader 1

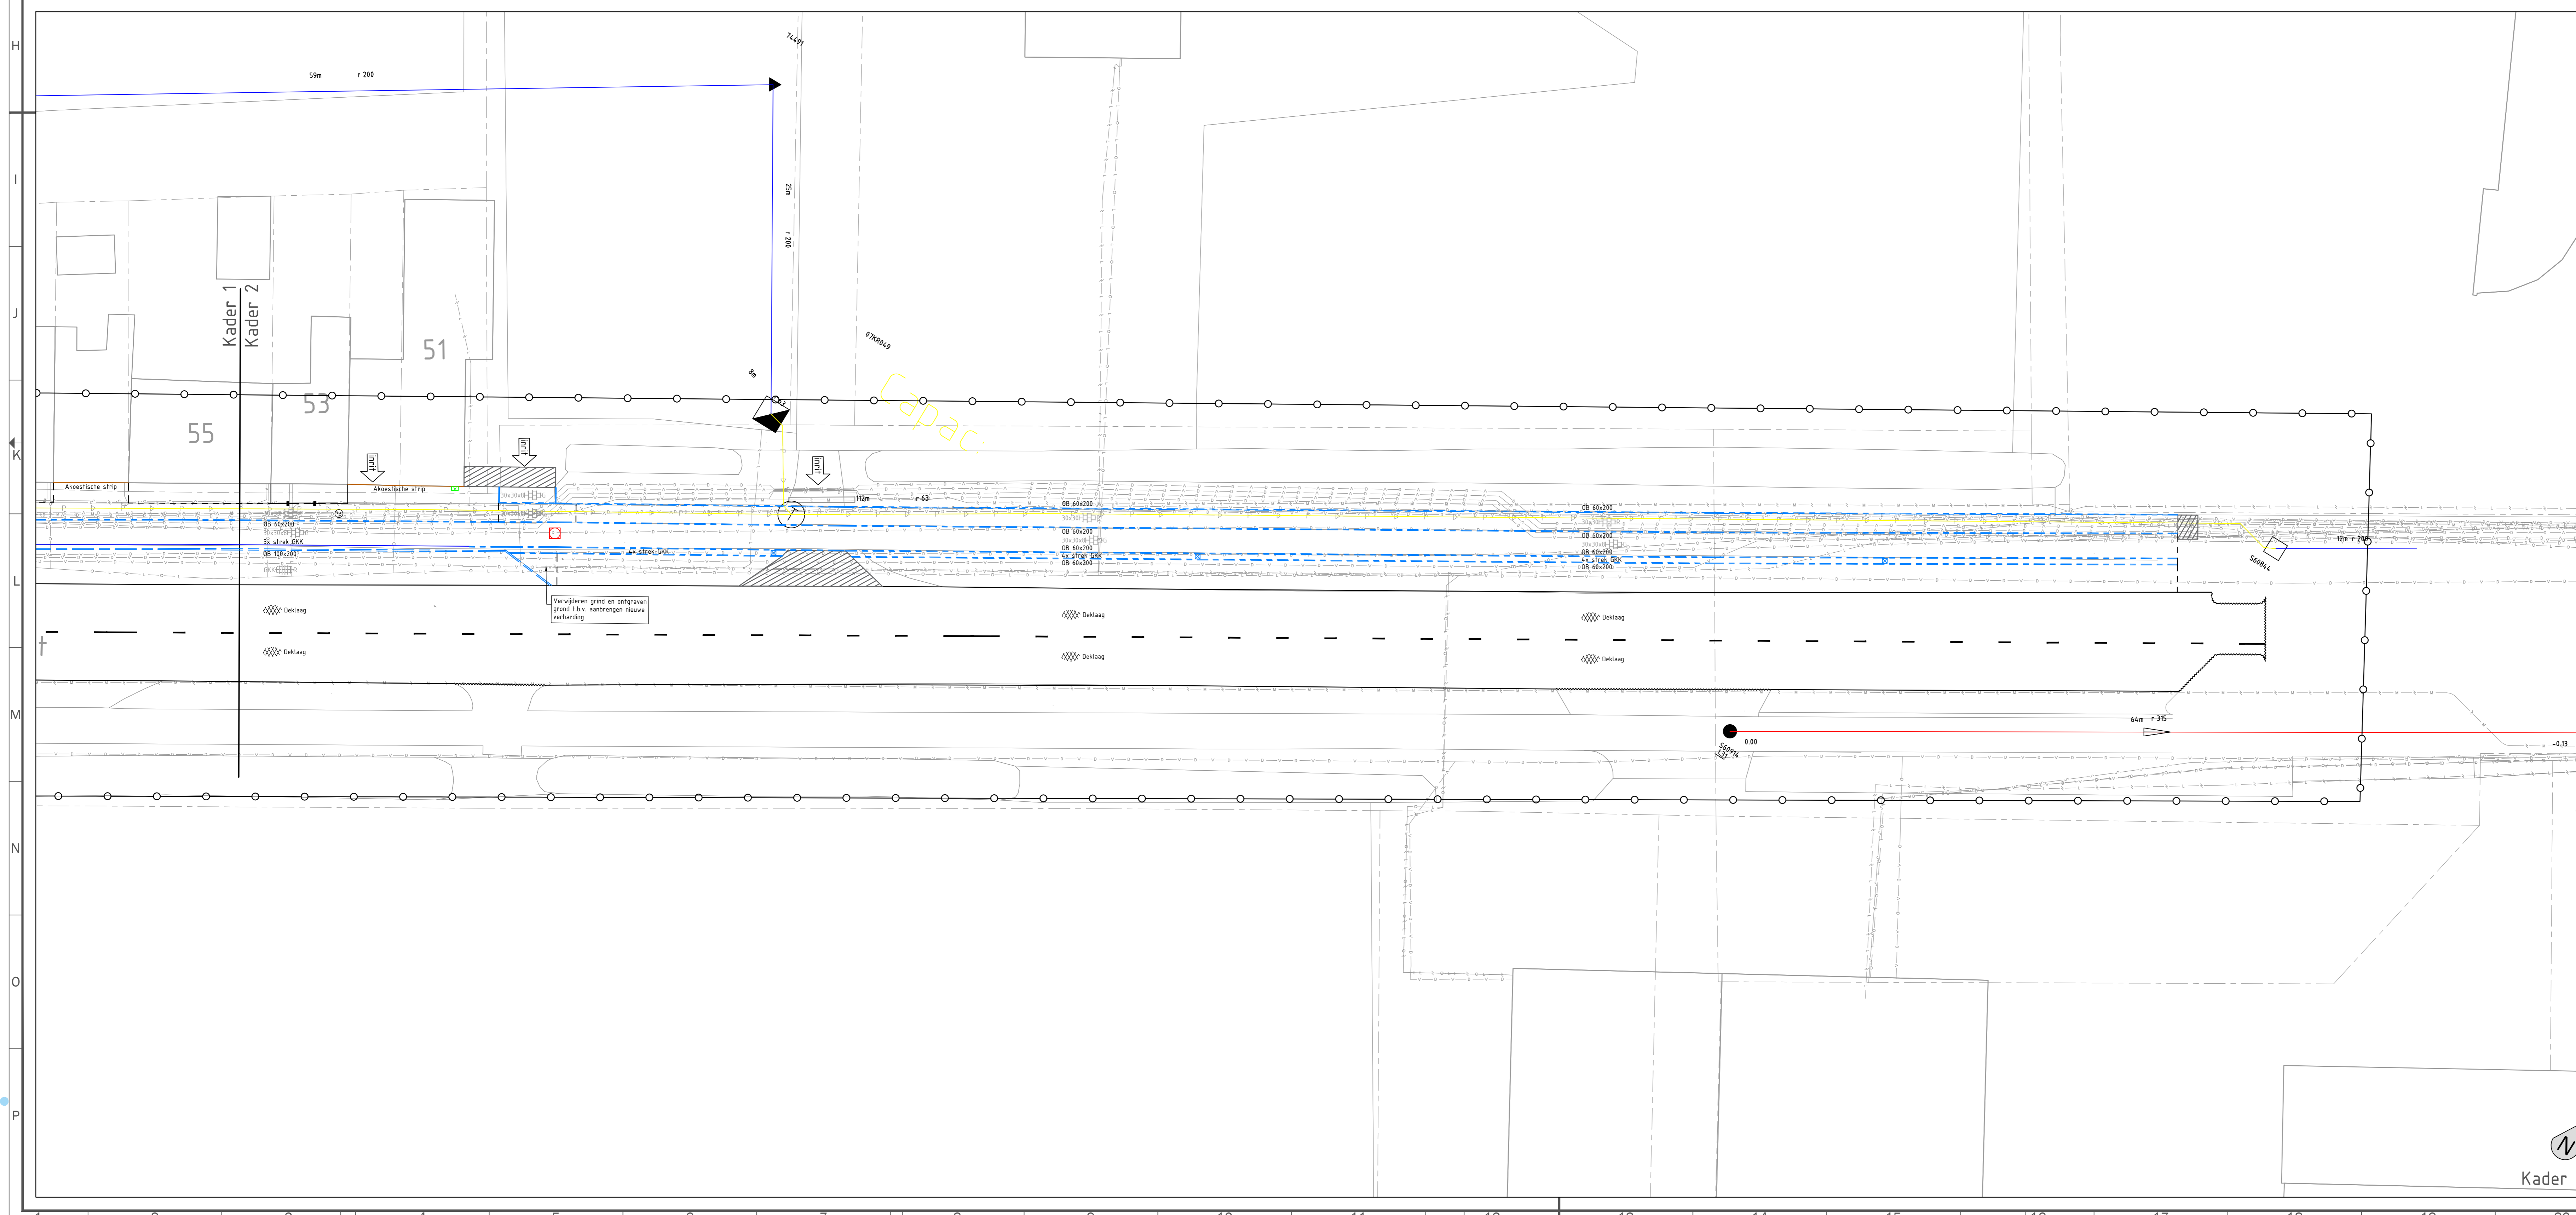

Kader 2

LEGENDA

	Verwijderen opstribband 60x200 mm		Verwijderen (leef 2e etage)
	Verwijderen opstribband 100x200 mm		Perimetergrens
	Verwijderen trottoirband 100/700x200 mm		Handhaven netwerk Bouff
	Verwijderen 6x65 banden rondom lichtpaal		Locatie post
	Verwijderen gas 3/4 stralende gebouwen ten minste 4 meter voor		Locatie bestaande dakpaal
	BT rolgoot		Verwijderen verkeerbord
	Afweersluice strip		Verwijderen diverse markeringen
	Zaggronde		Verplaatsen lichtpaal
	Verwijderen asfaltverharding (betlaag) kleur: Zwart		Verwijderen straatnaam
	Verwijderen asfaltverharding in het fietspad		Op hoogte stellen bestaande putrand
	Verwijderen gebouwen klinkers herenstraat in bestaand trottoirband kleur: rood		Handhaven bestaande DK4 / HW4 rooiwing
	Verwijderen betonspaal 300x300 mm met bestaand trottoirband / 300x300x40 mm kleur: grijs / rood		Laagspanning
	Herstellen diverse verhardingen		Hoofdspanning
	Betonspaal		Gas, HD
	Erfgrens		Gas, LD
			Water

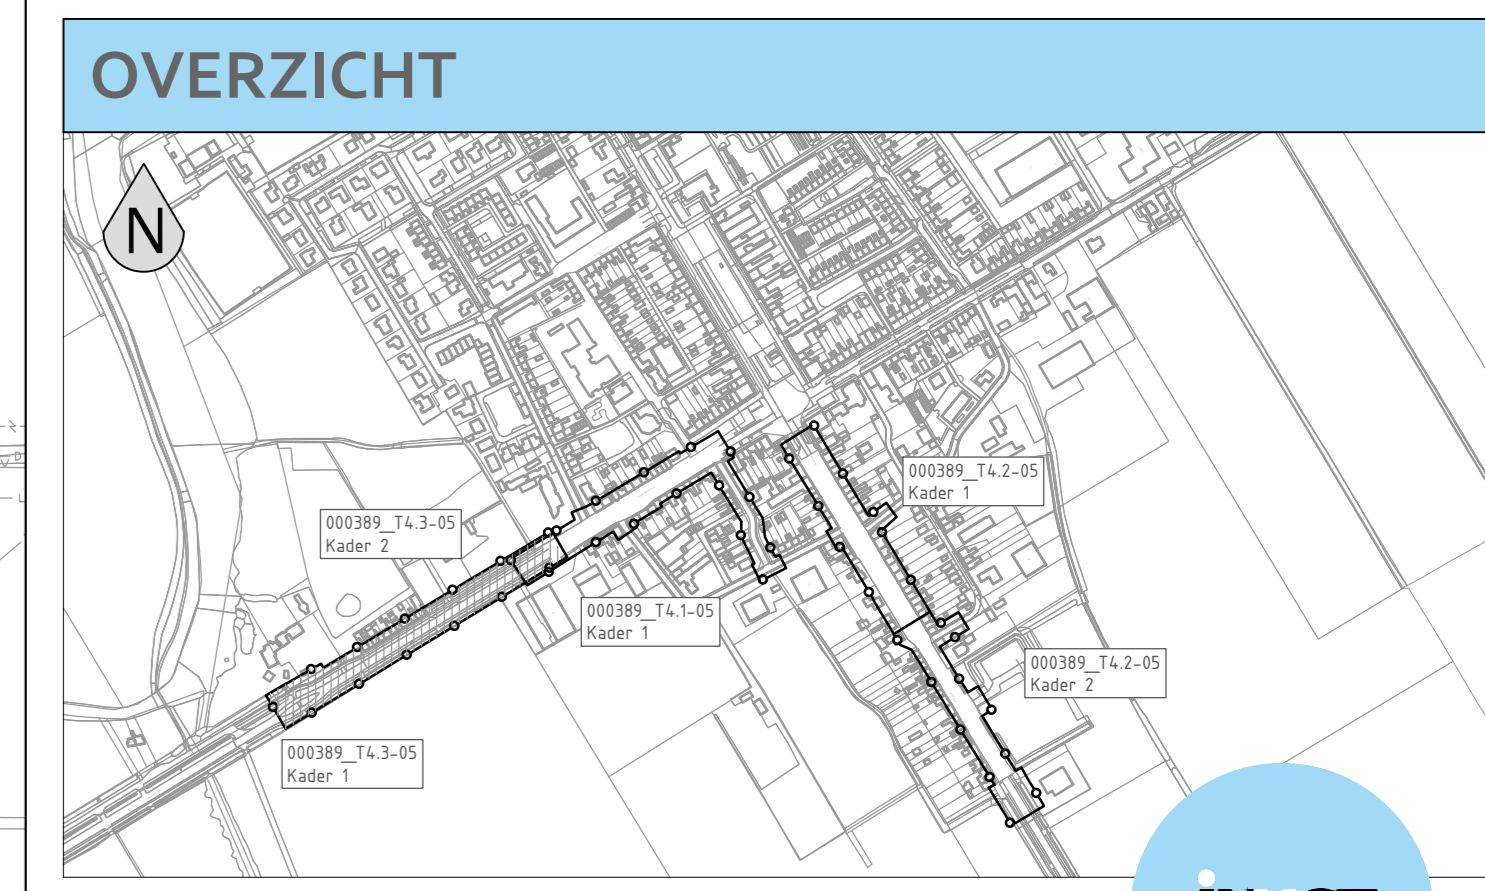

Gemeente Sluis
Postbus 27
4500 AA Oostburg

Gesprekstraatweg 27a
4431 AD Kapelle
0133 495 053
info@juust.nl

JUUST
Just

Schaal: 1:200
Papierformaat: A0 841x1189mm
Projectcode: 000389
Tekeningnummer: 000389_T4_3-05
Datum: 19-11-2020

Herinrichting Schoondijkse fase 3
Verlengde van de Lange Heerenstraat - Schoondijkse
Opbreektekening
Tekening 3 van 3
Definitief

adviseurs • ingenieurs • openbare ruimte