



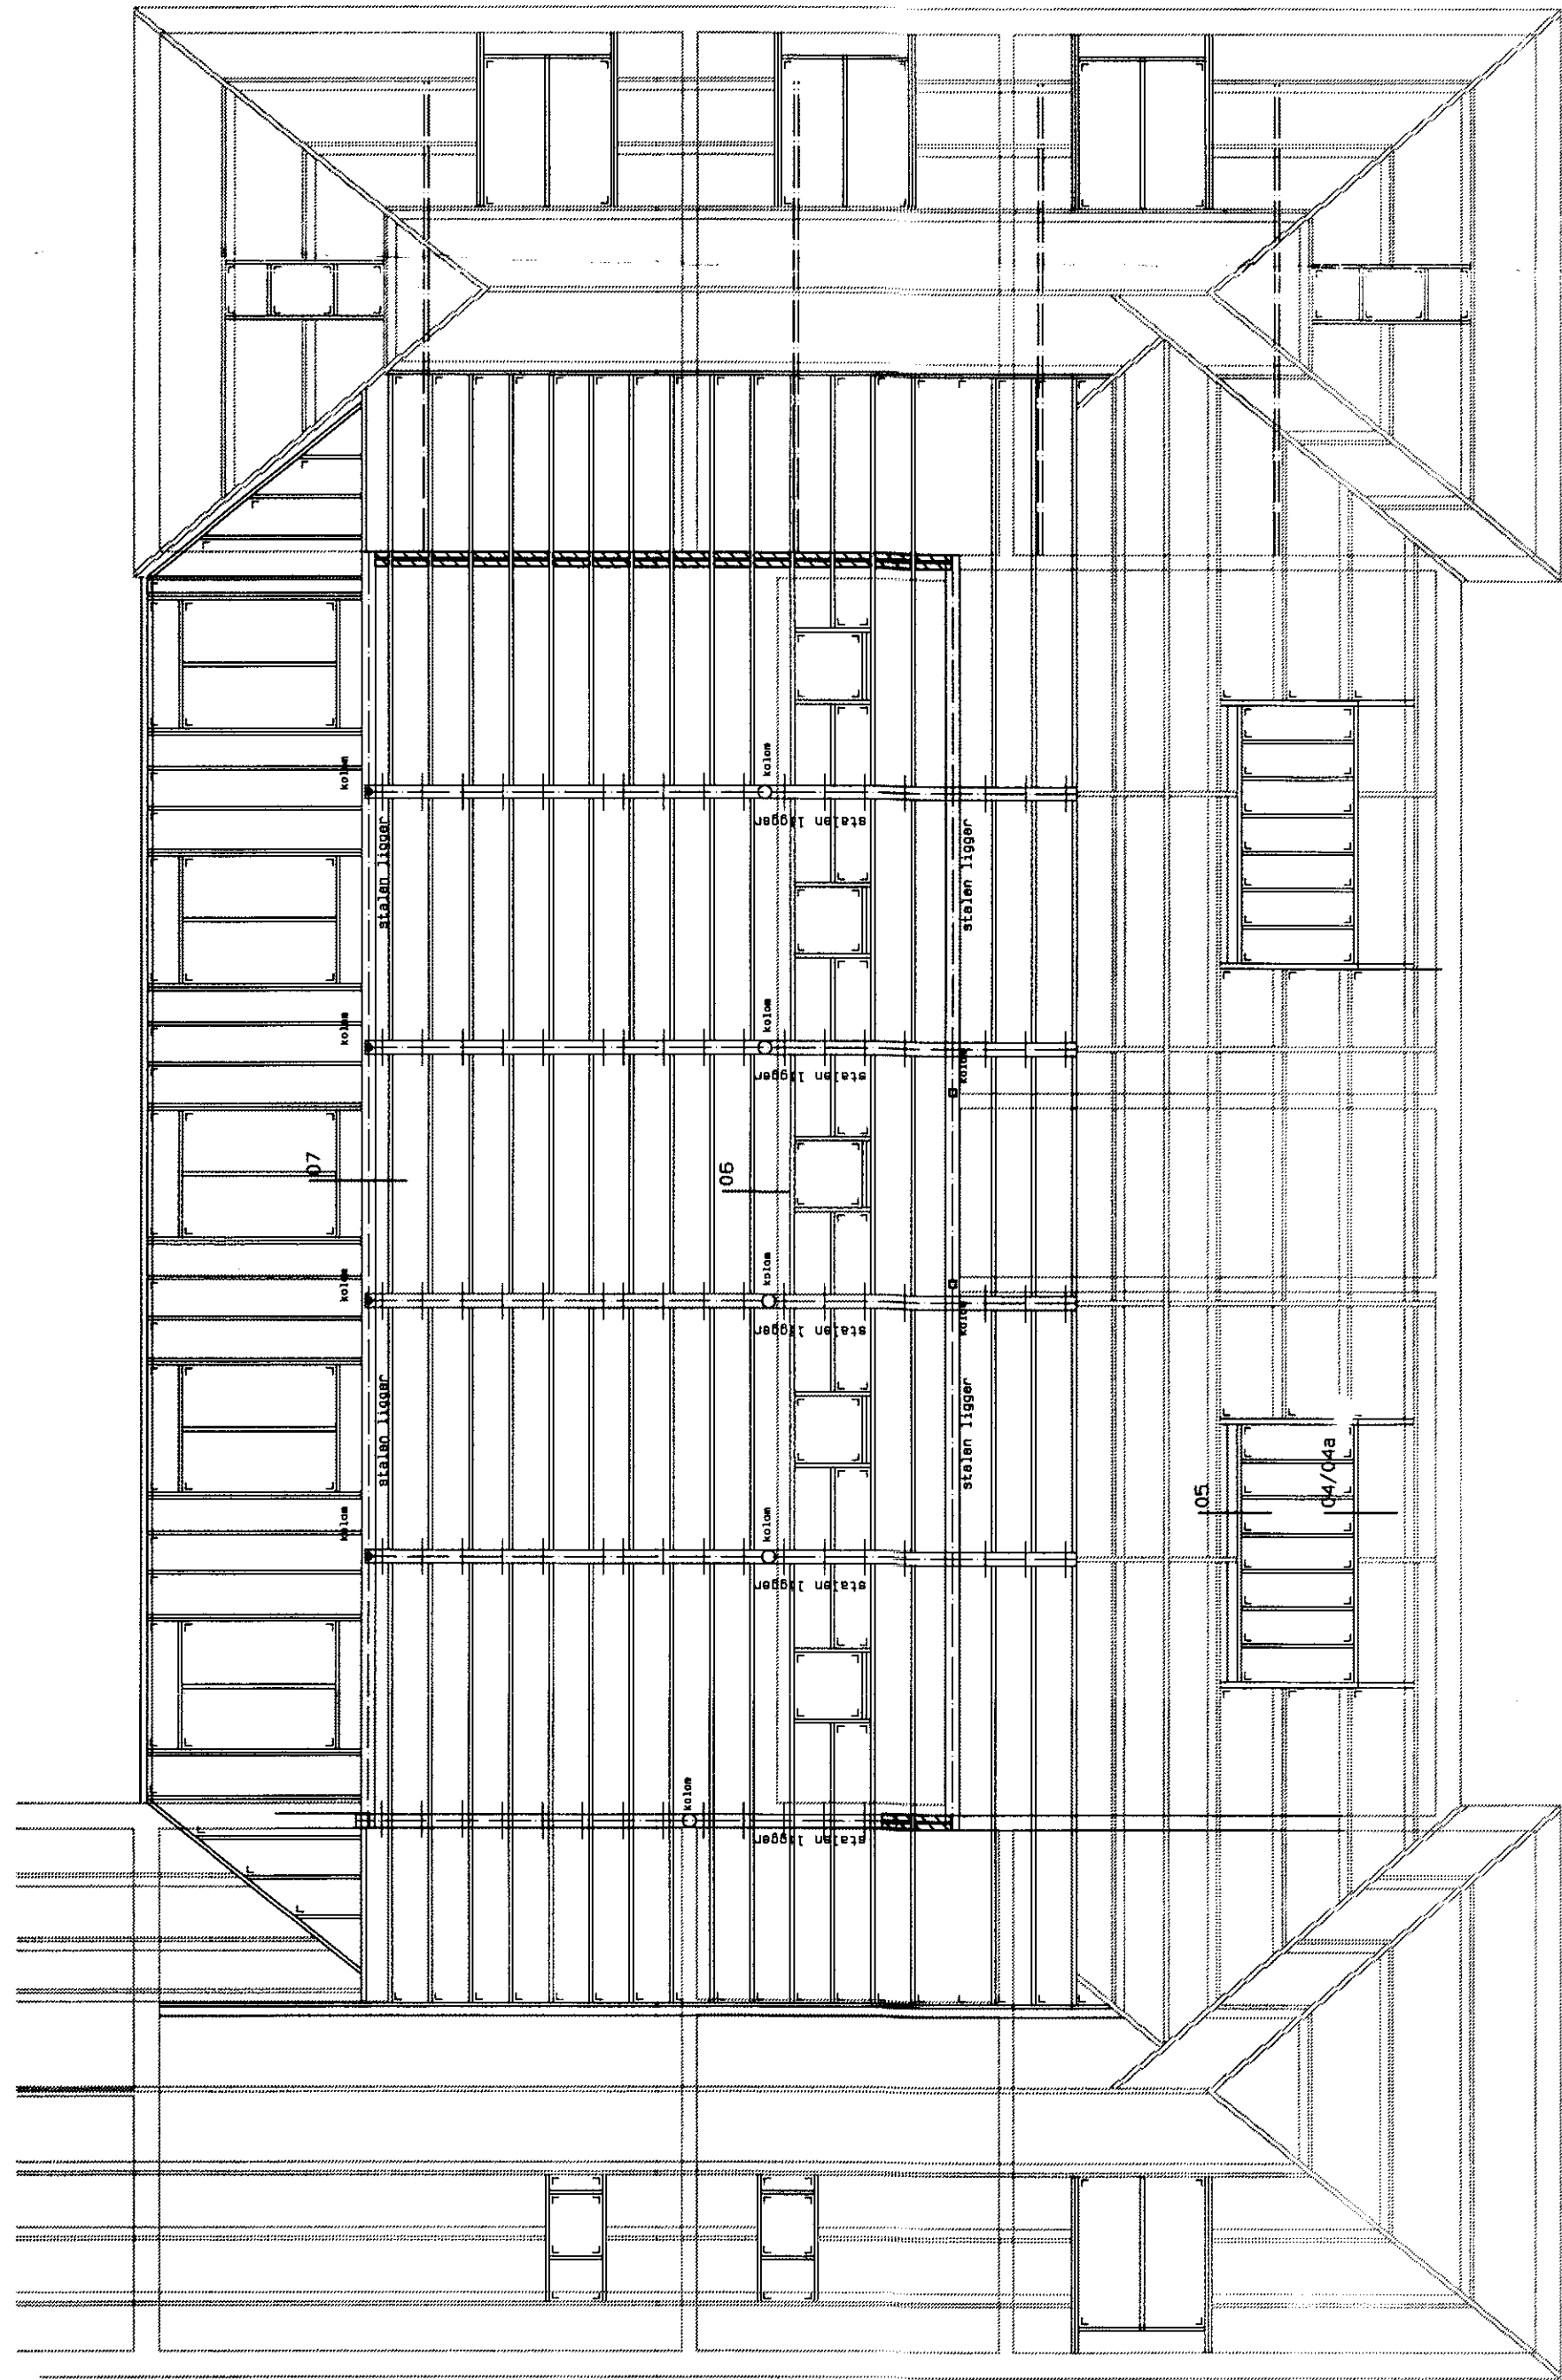

PLATDAKBALKLAG


DAKOPBOUW (LAAG)
dakopbouw op bestaande
70 mm powerdeck isolatie o.g.
houten balklaag volgens
opgegeve konstruktie
opgegeve konstruktie
opgegeve konstruktie

afschot platdak 16mm / m

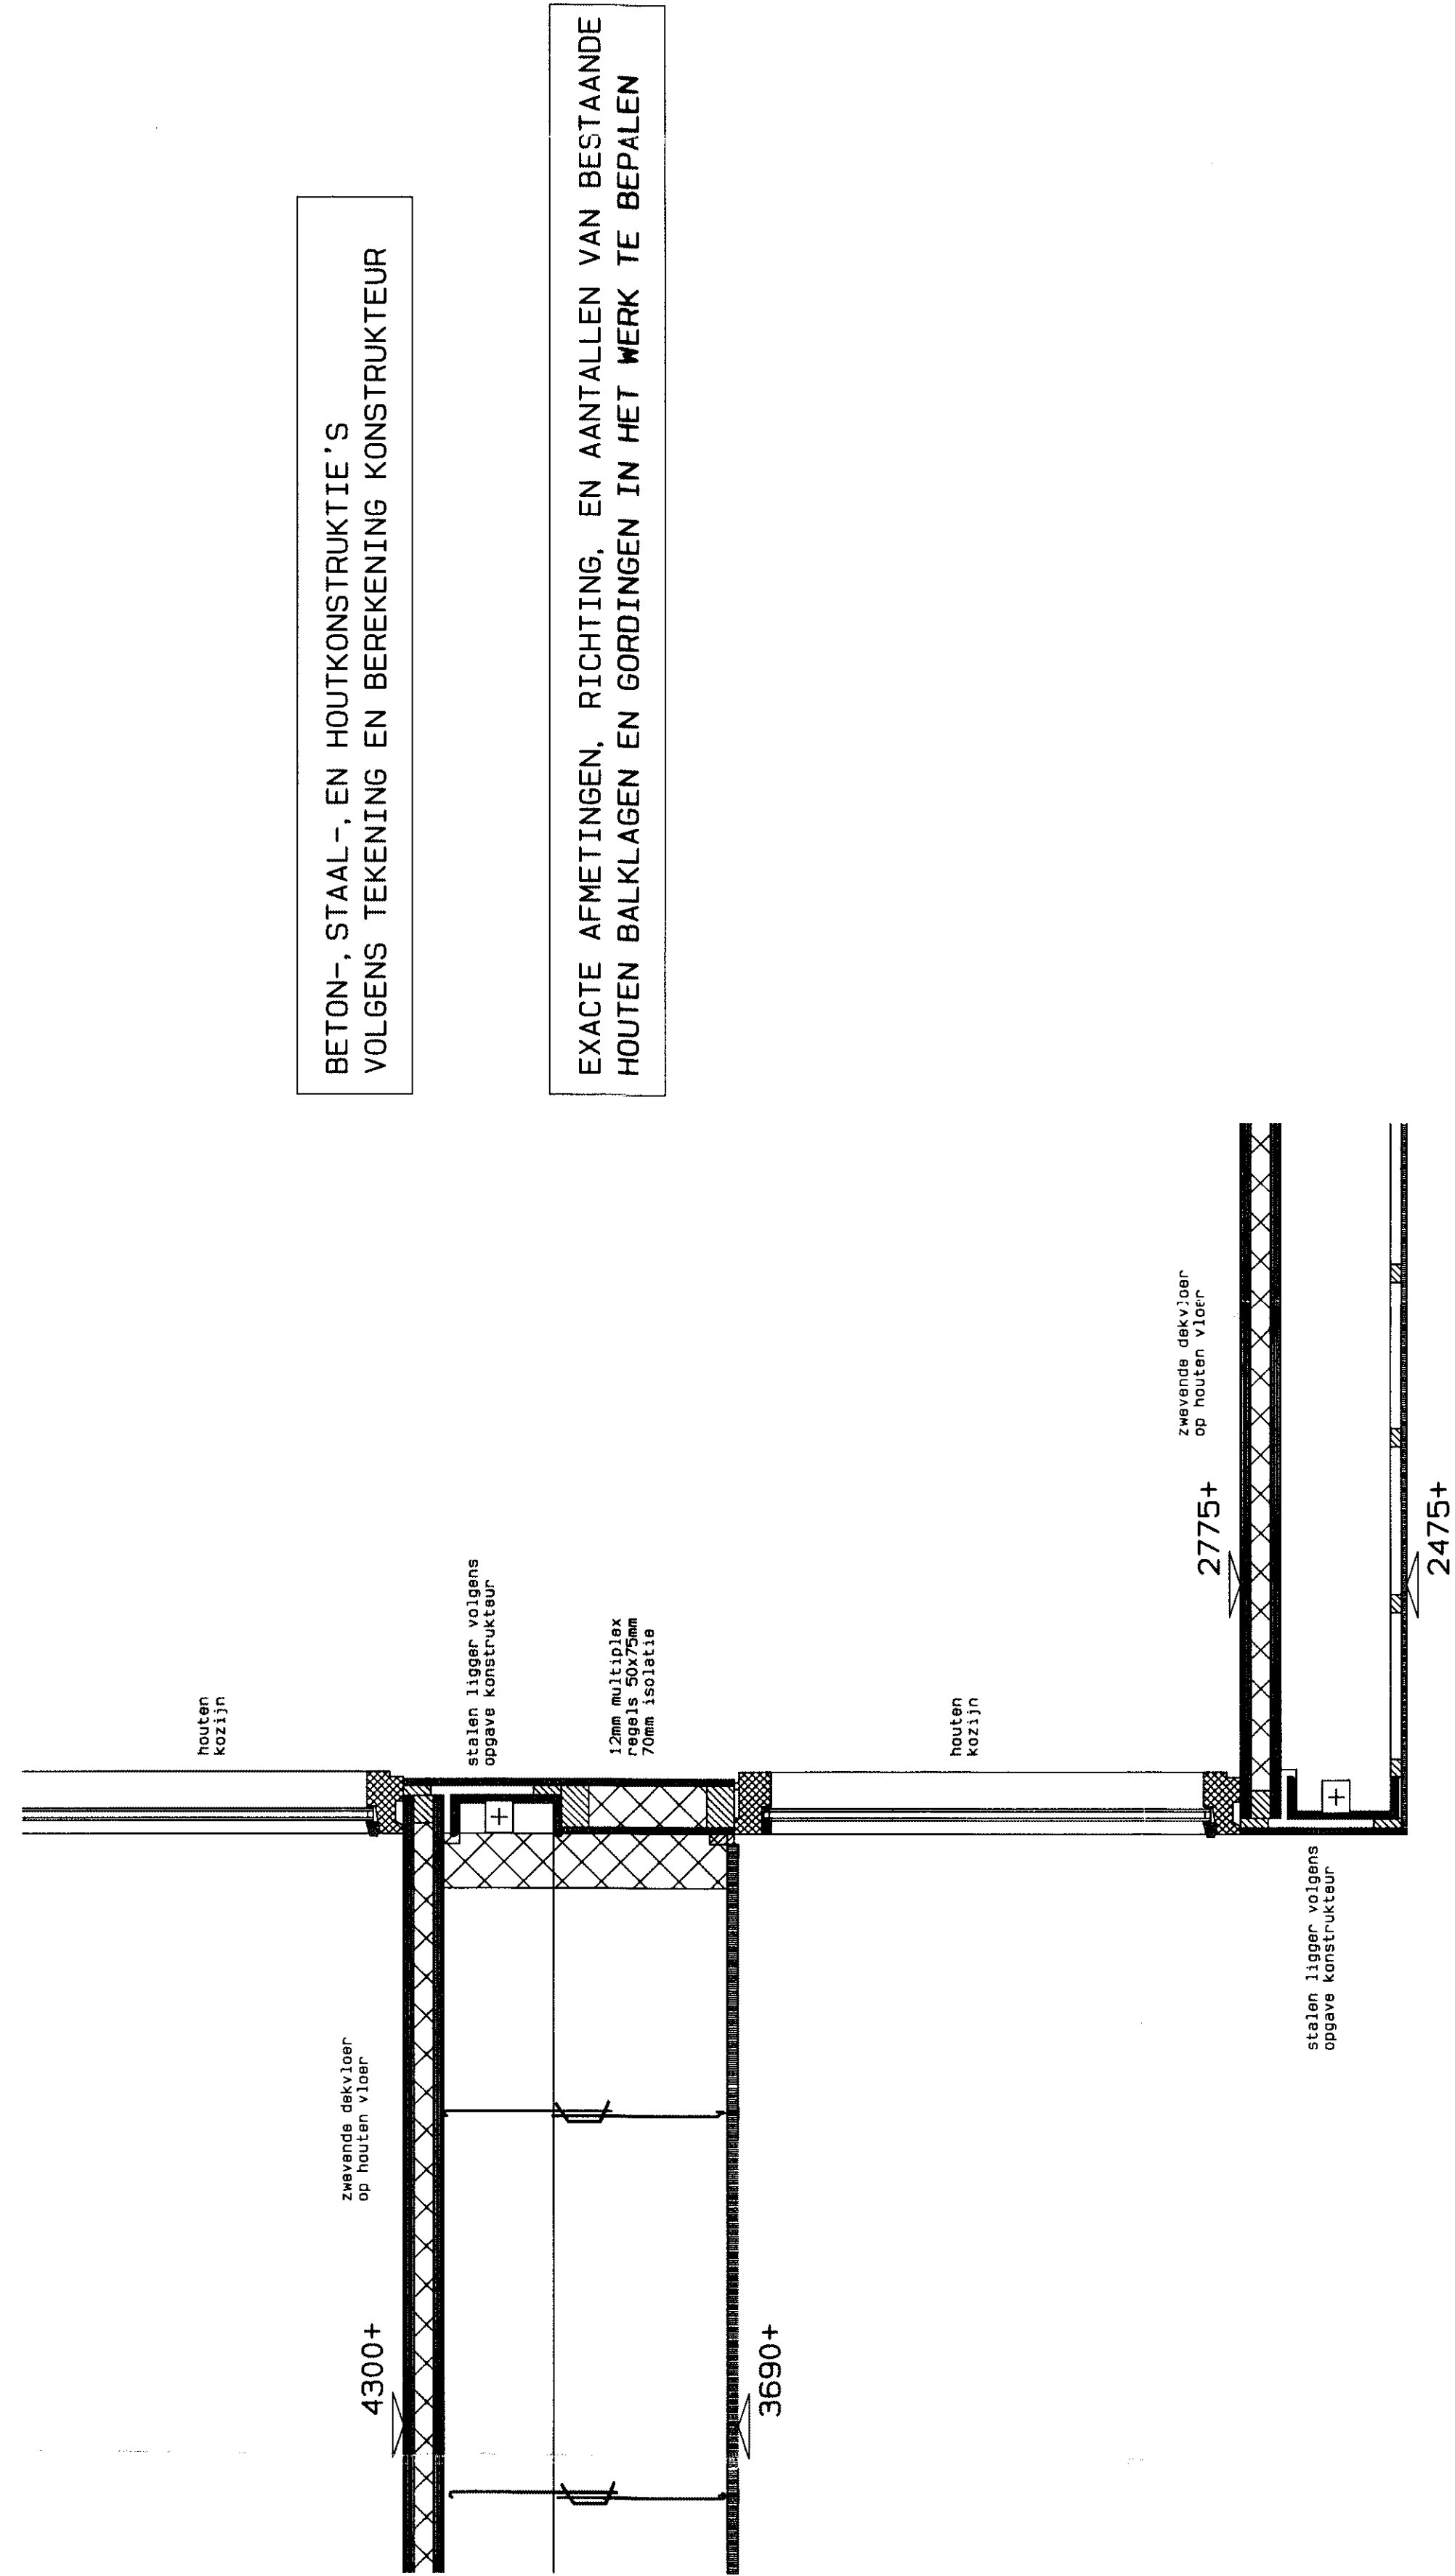

BETON-, STAAL-, EN HOUTKONSTRUKTIE'S
VOLGENS TEKENING EN BEREKENING KONSTRUKTEUR

EXACTE AFMETINGEN, RICHTING, EN AANTALLEN VAN BESTAANDE
HOUTEN BALKLAGEN EN GORDINGEN IN HET WERK TE BEPALEN

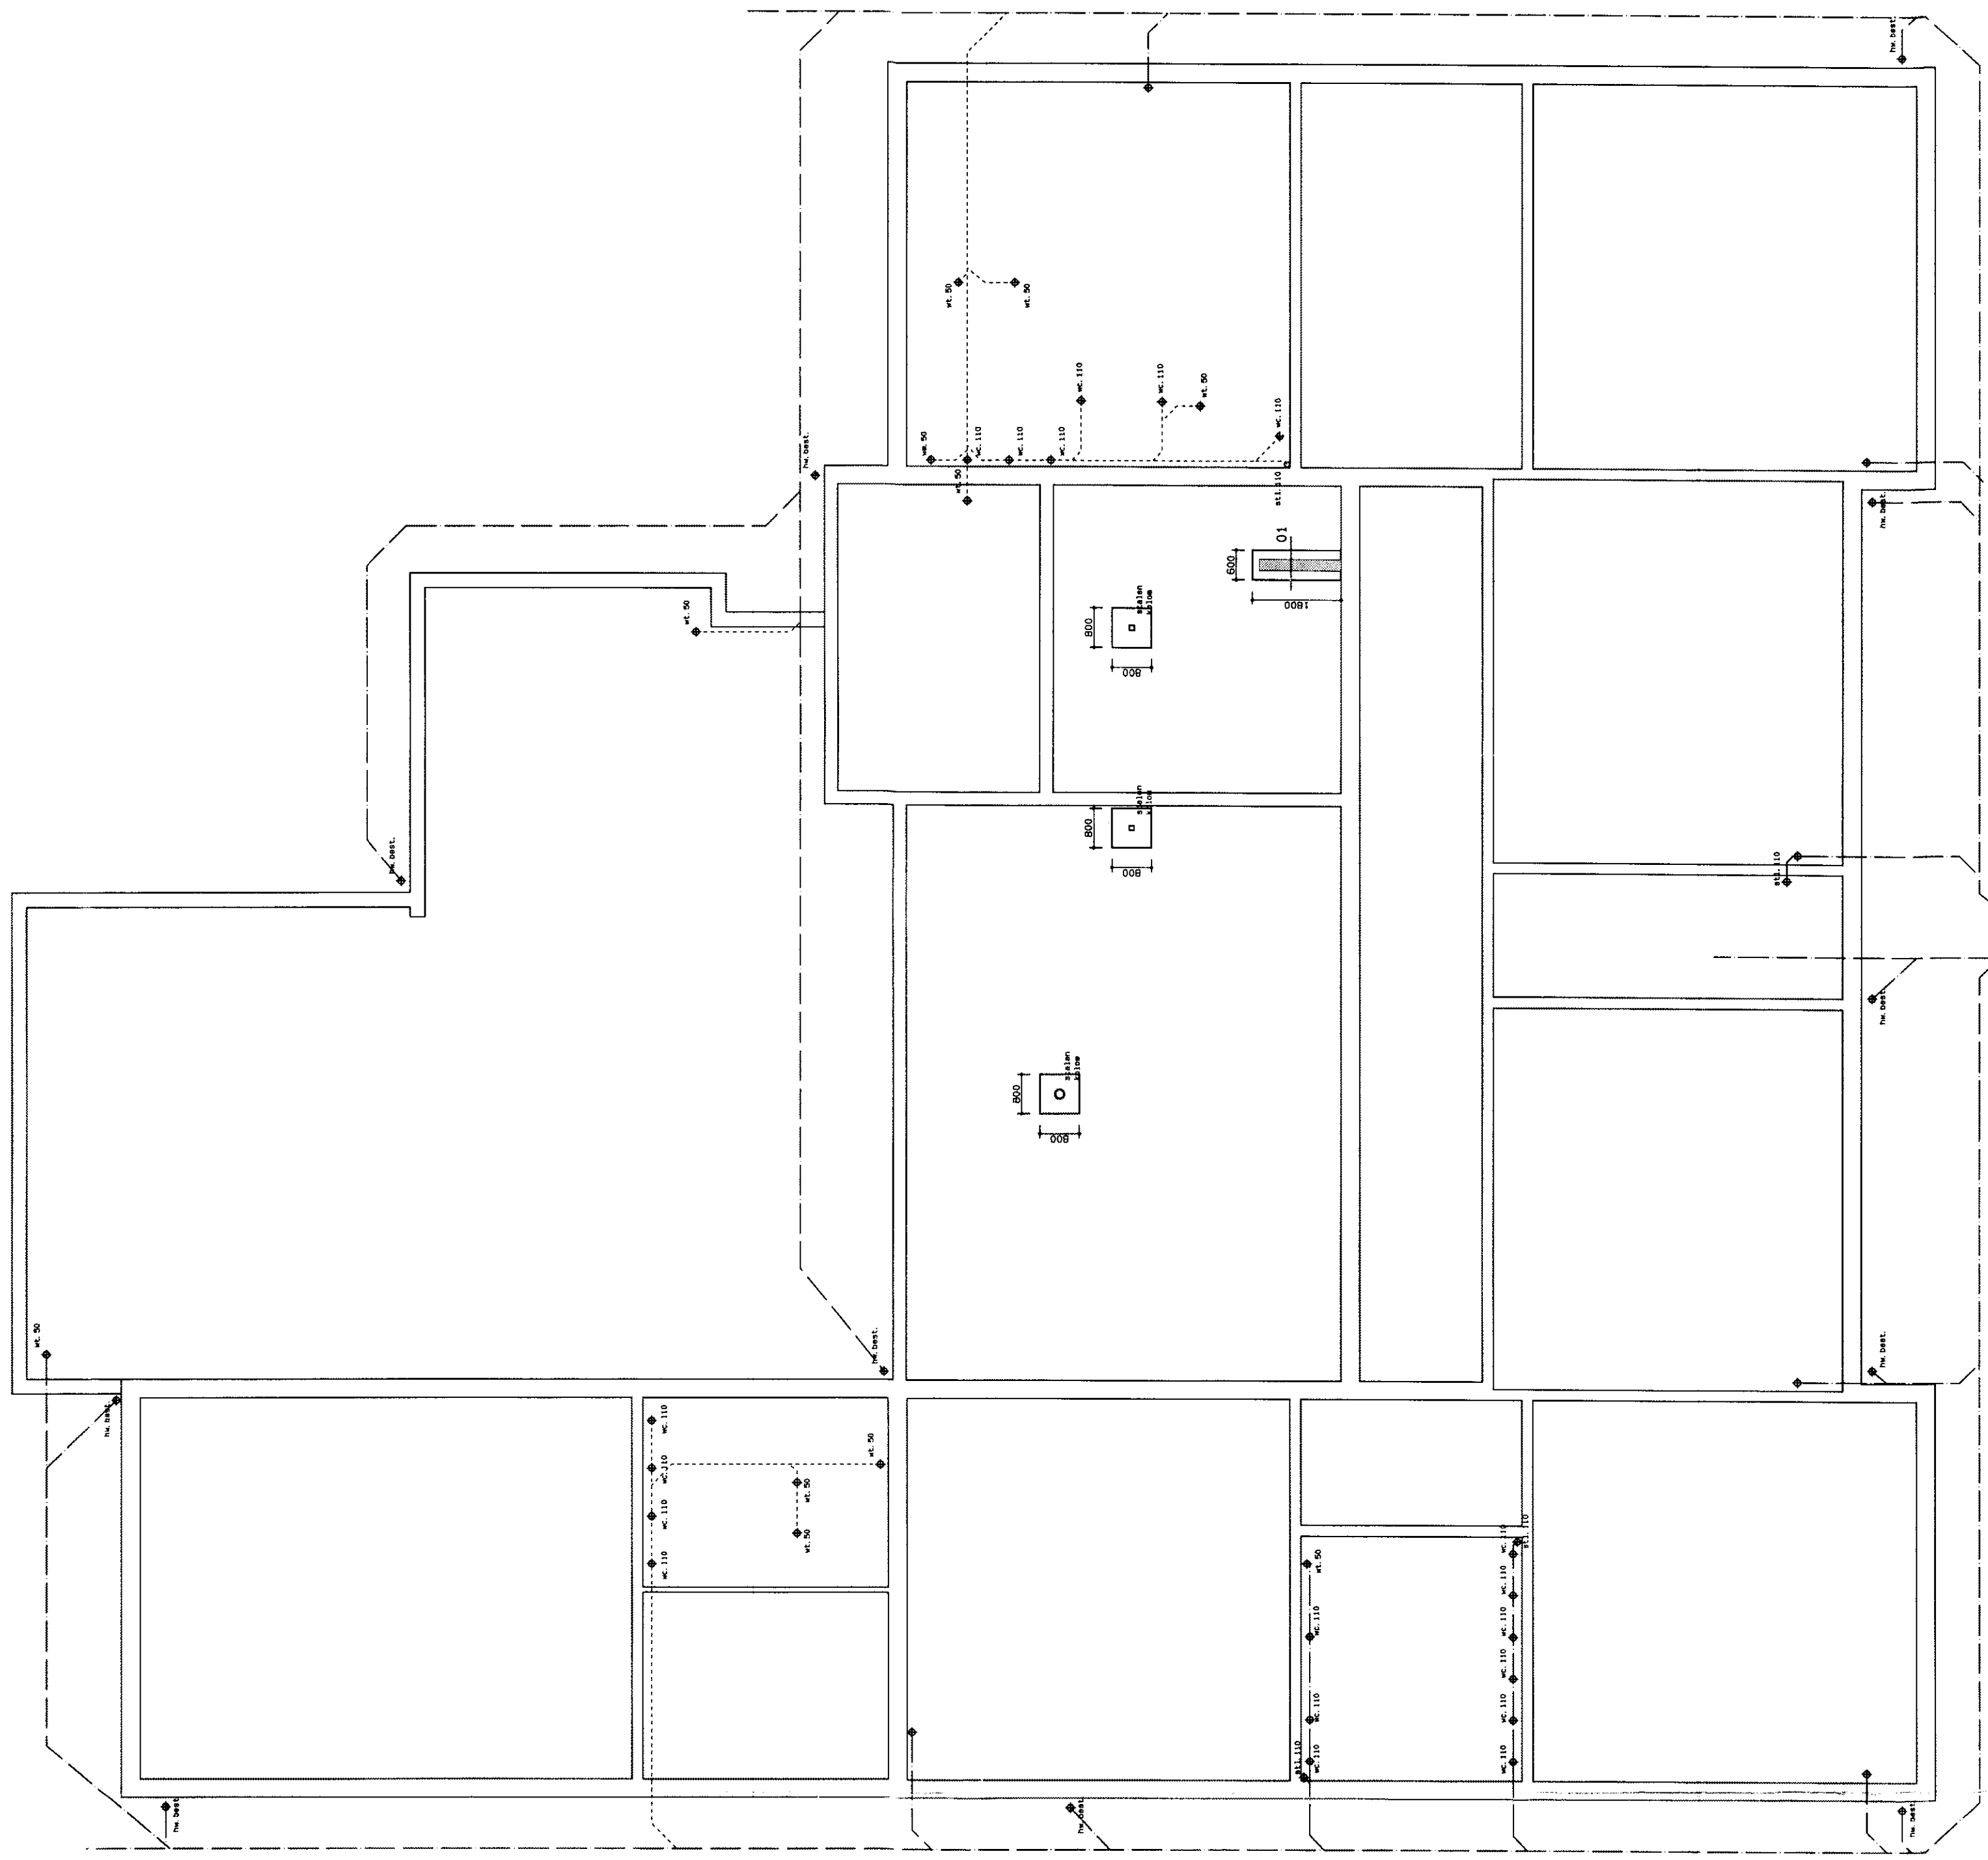


FUNDERING / RIOLERING

Vloer waar
nodig herstellen
60 mm betondekplaat
100 mm betonvloer
1.1g. bouwfolie
zuiver zand

bestaande buitenriolering
vernieuen
* HUA afkoppelen
en infiltreren op eigen terrein
zie voorwaarde in beg.

uitvoering fundering volgens
opgegeve konstruktie
riolering aansluiten op
bestaand stelsel

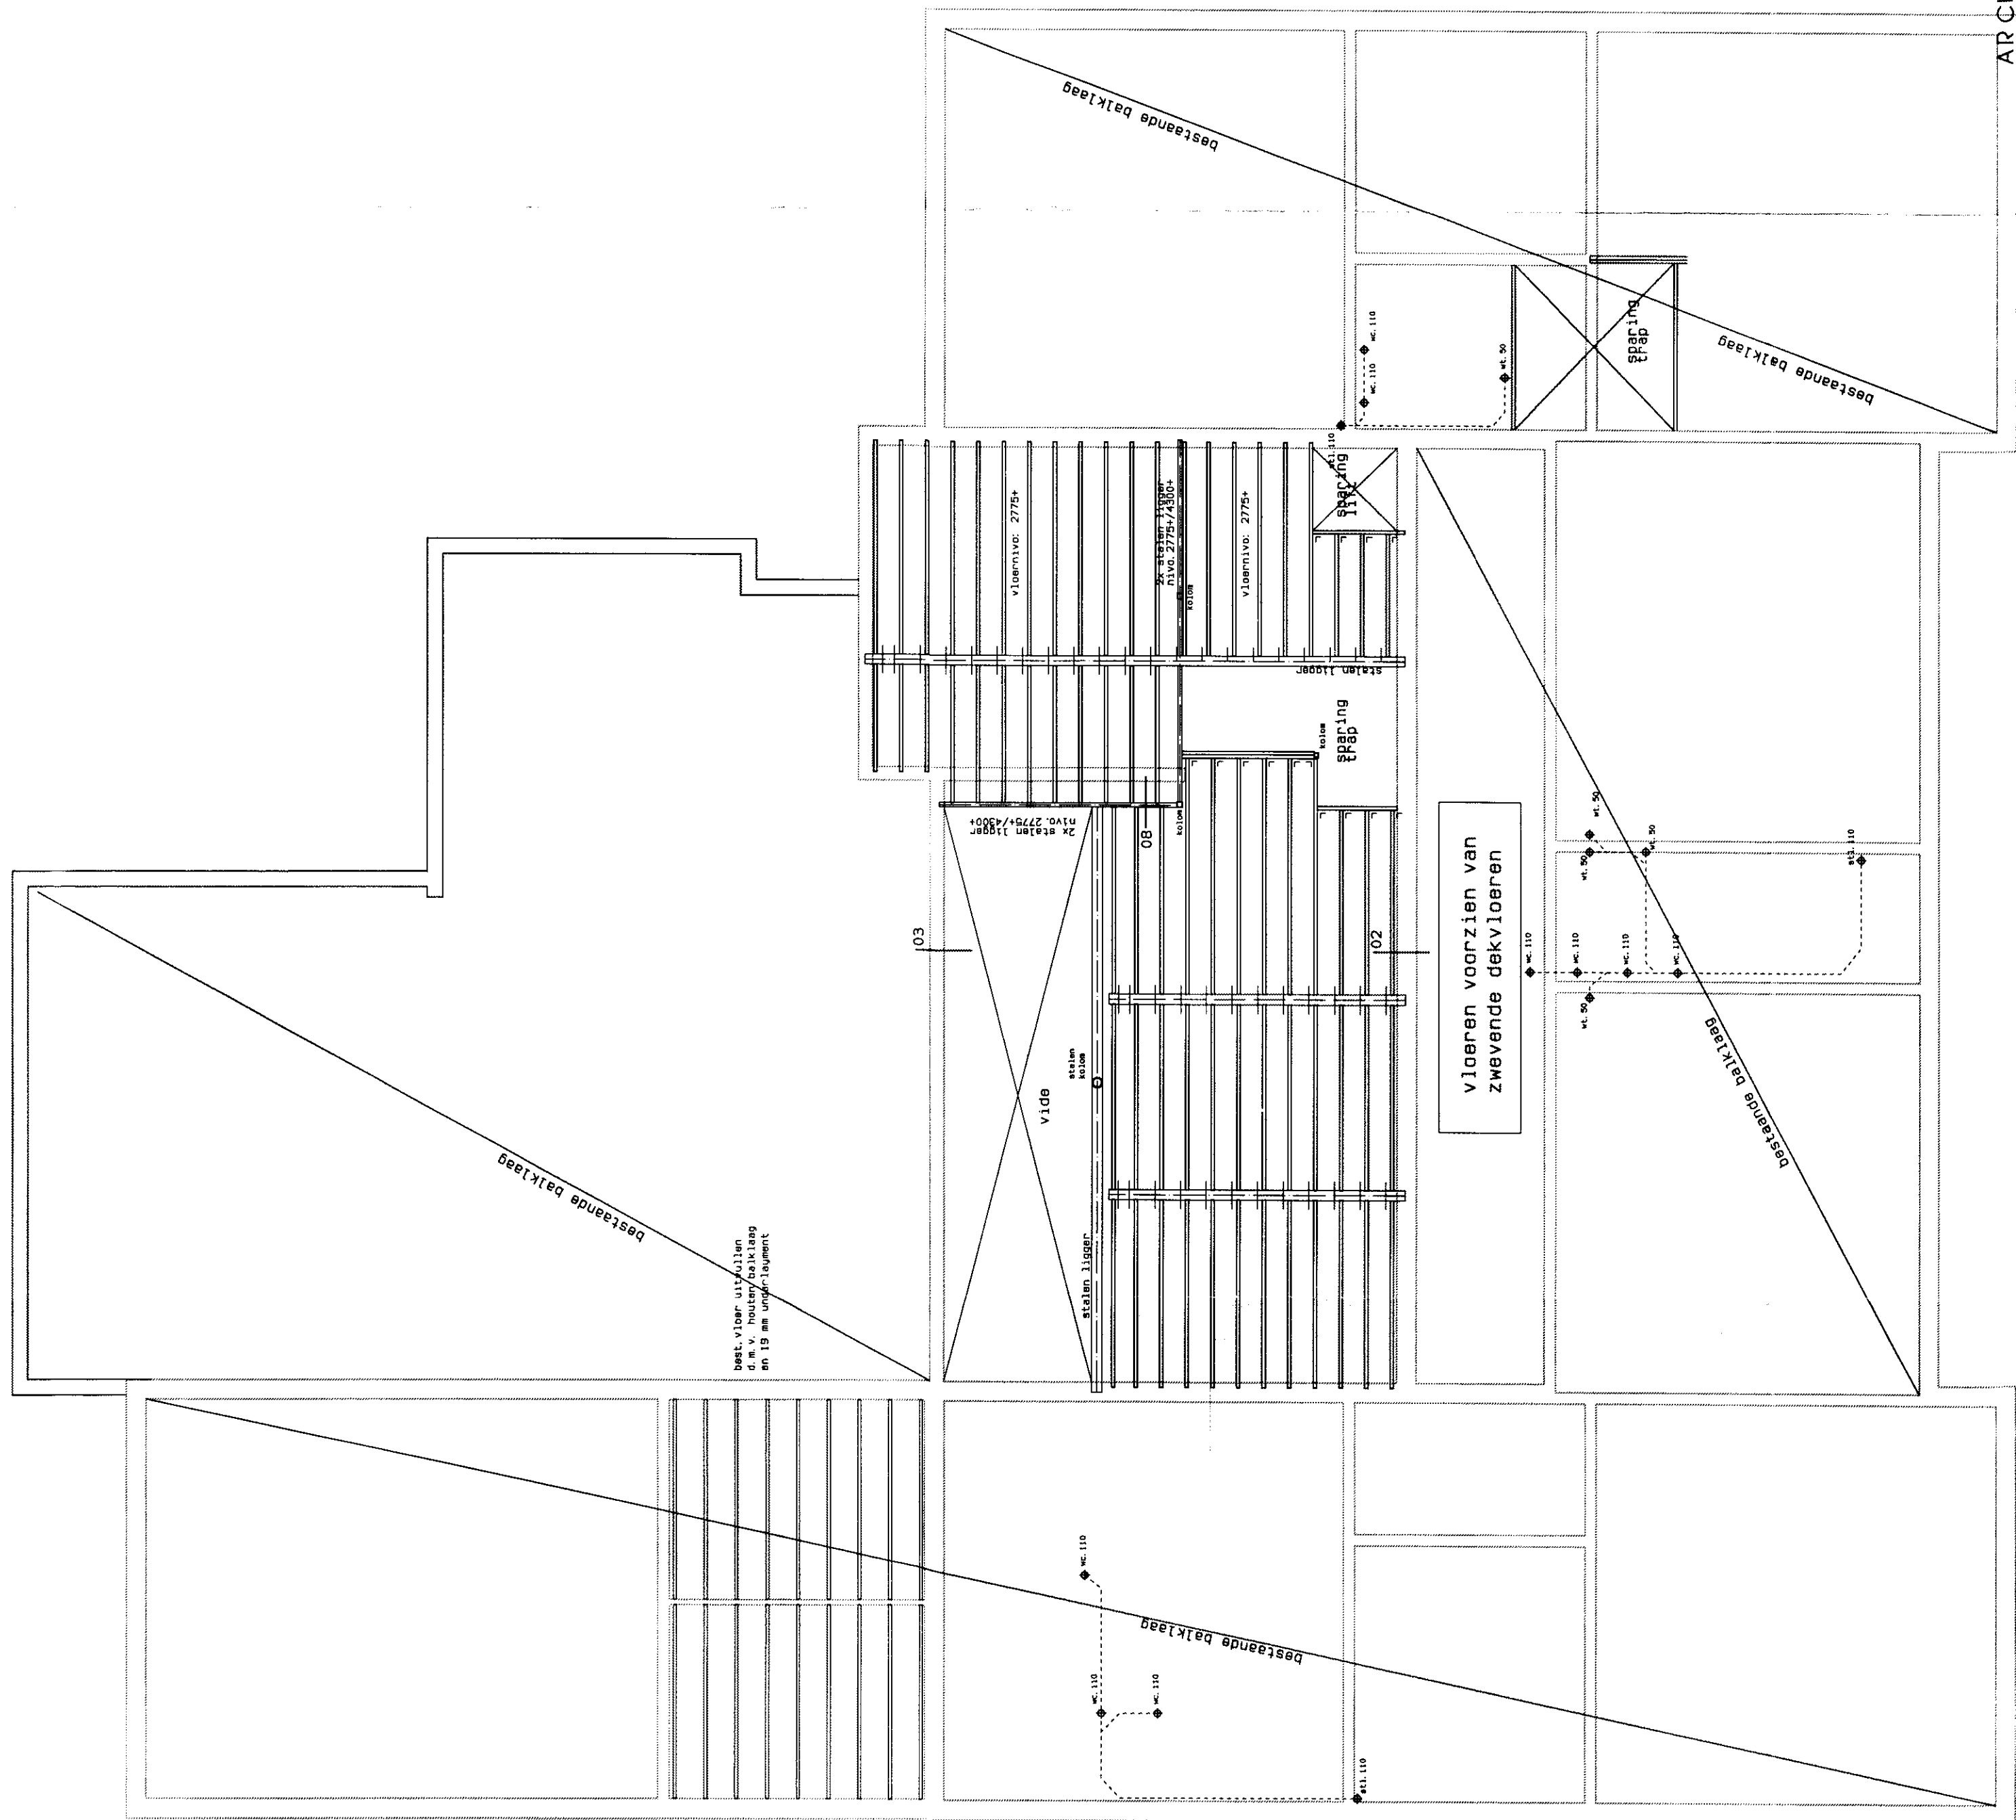

ARCHITECTENBURO B

COR MASTENBROEK
ARCHITECTENBURO B
VERDIEPINGSVLOER / DAKVLOER
10-03-2009
30-03-2009

VERDIEPINGSVLOER / DAKVLOER

VLOEROPBOUW
19 mm onderlaag
houten balklaag
houten vloer
bestaande vloer
bestaande vloer

10-03-2009
30-03-2009

1 : 100

B.A.O.

B-07