

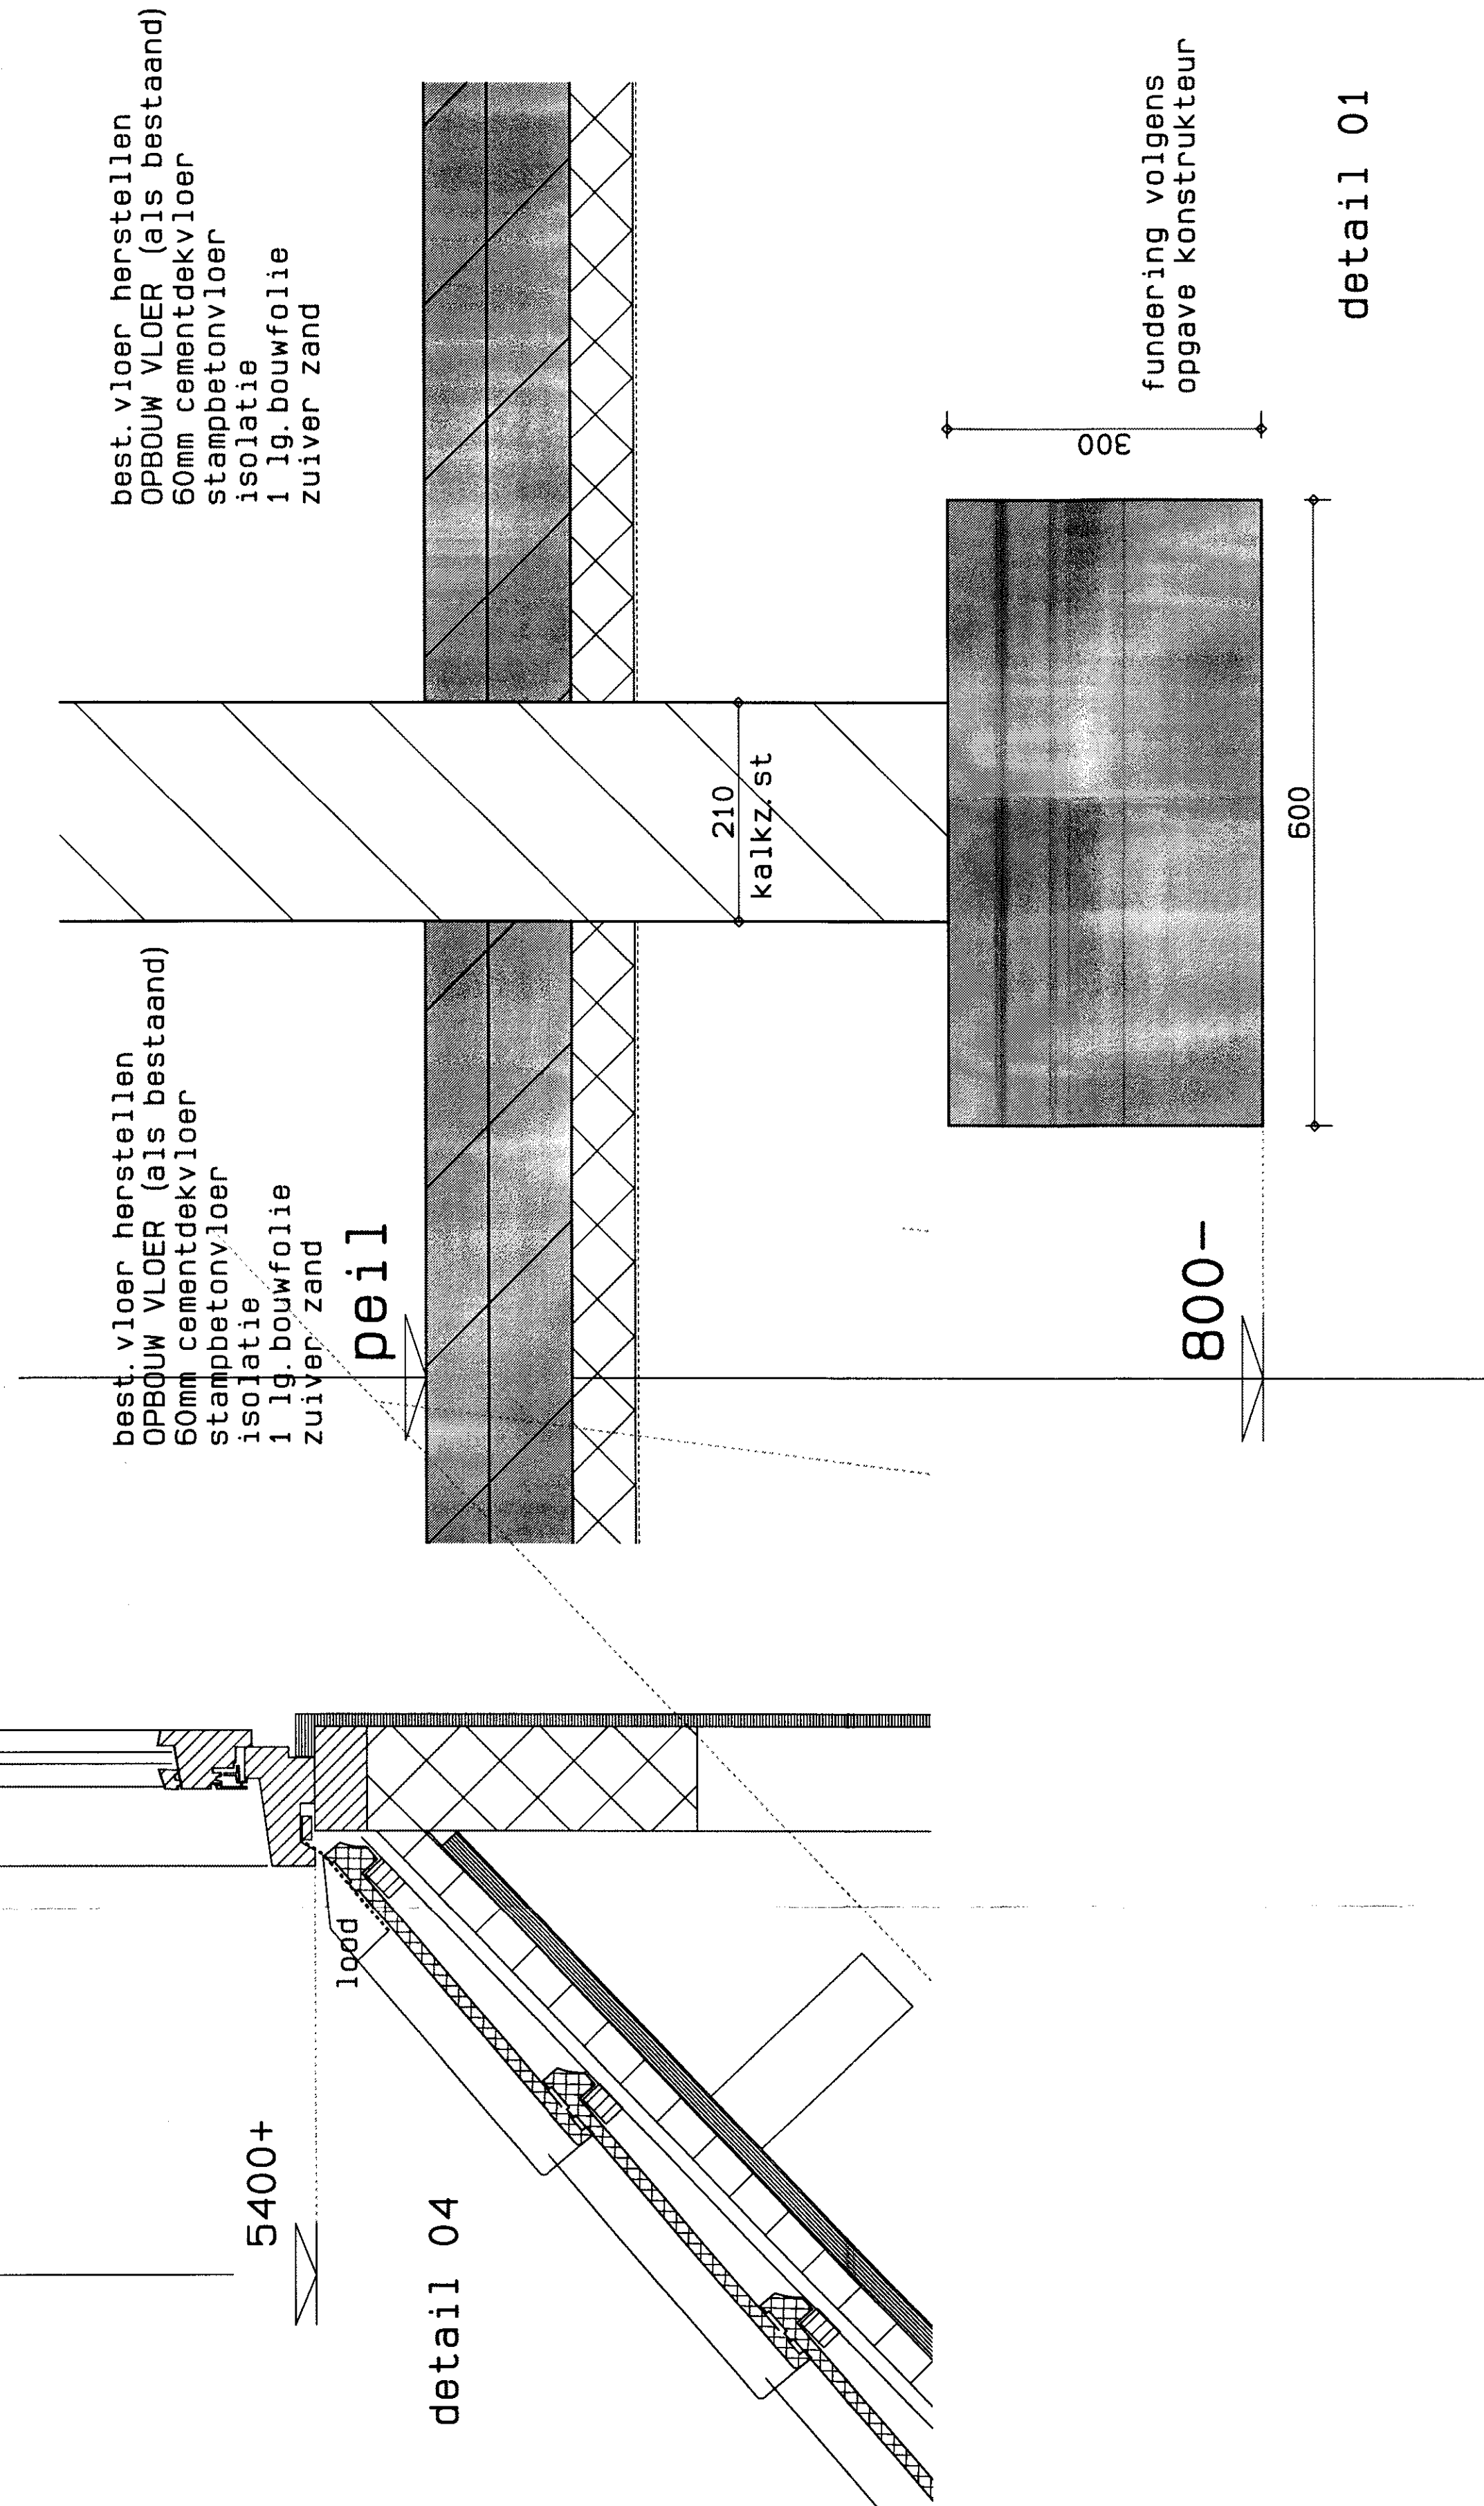
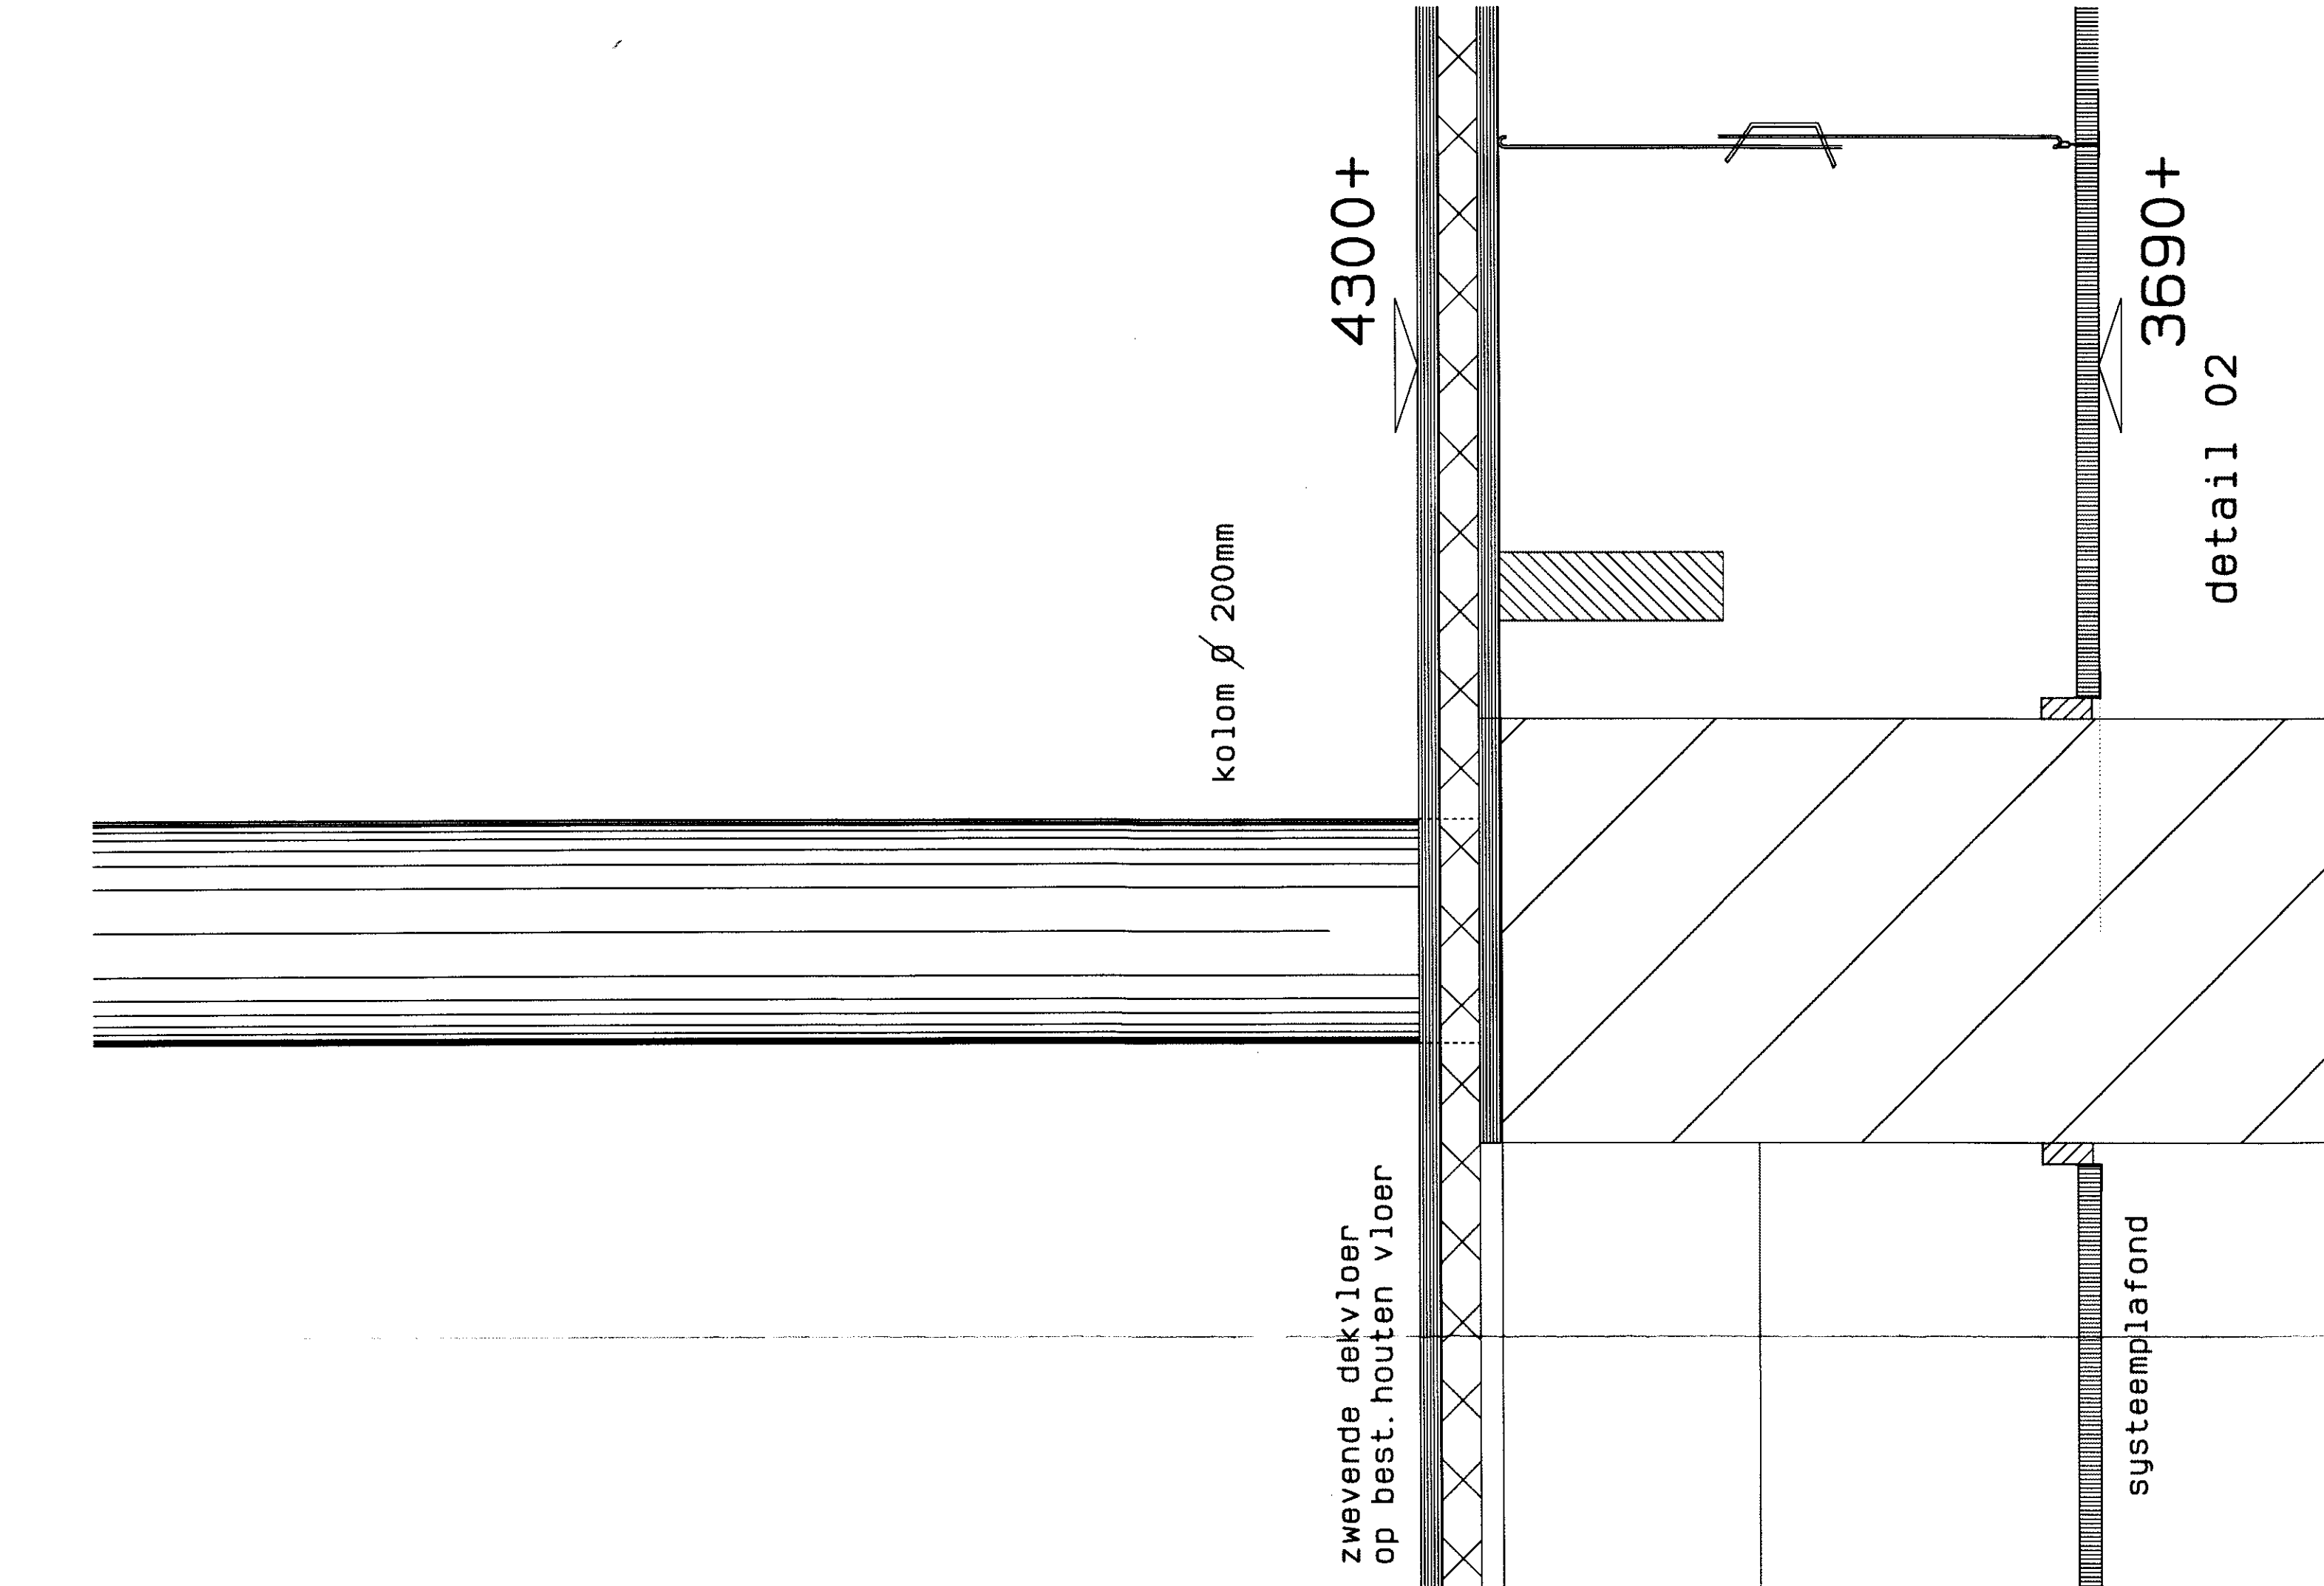
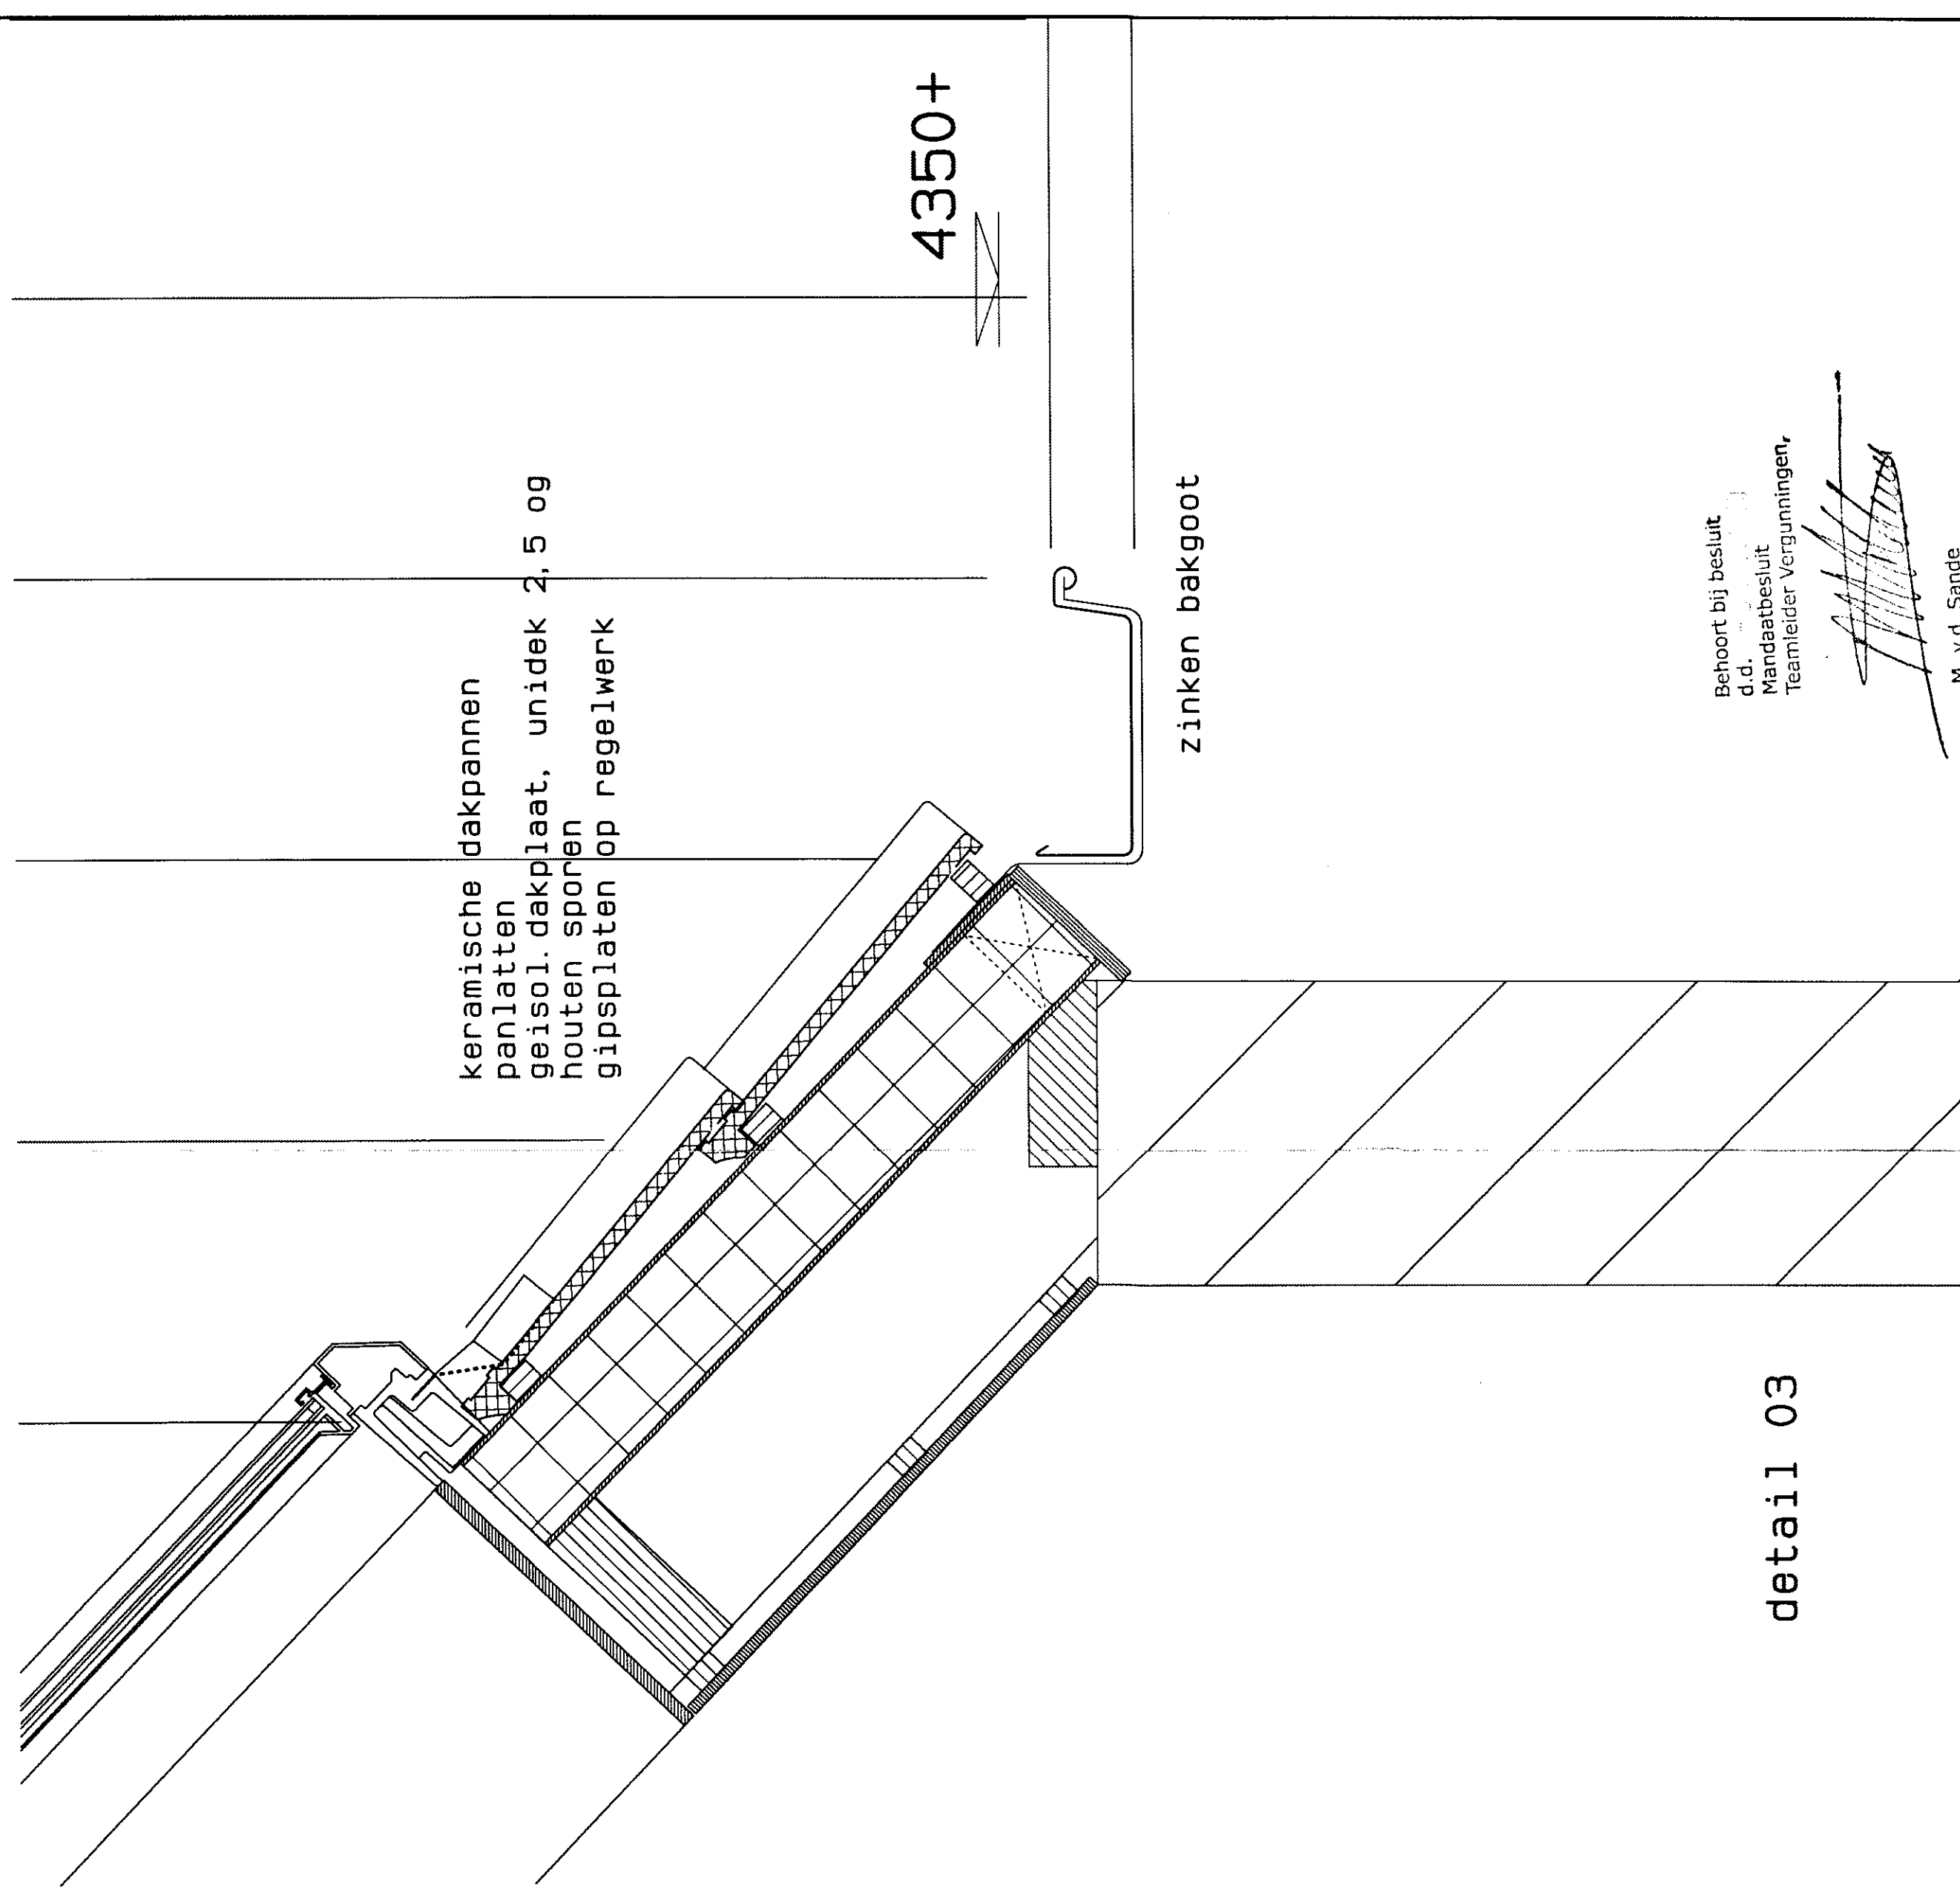
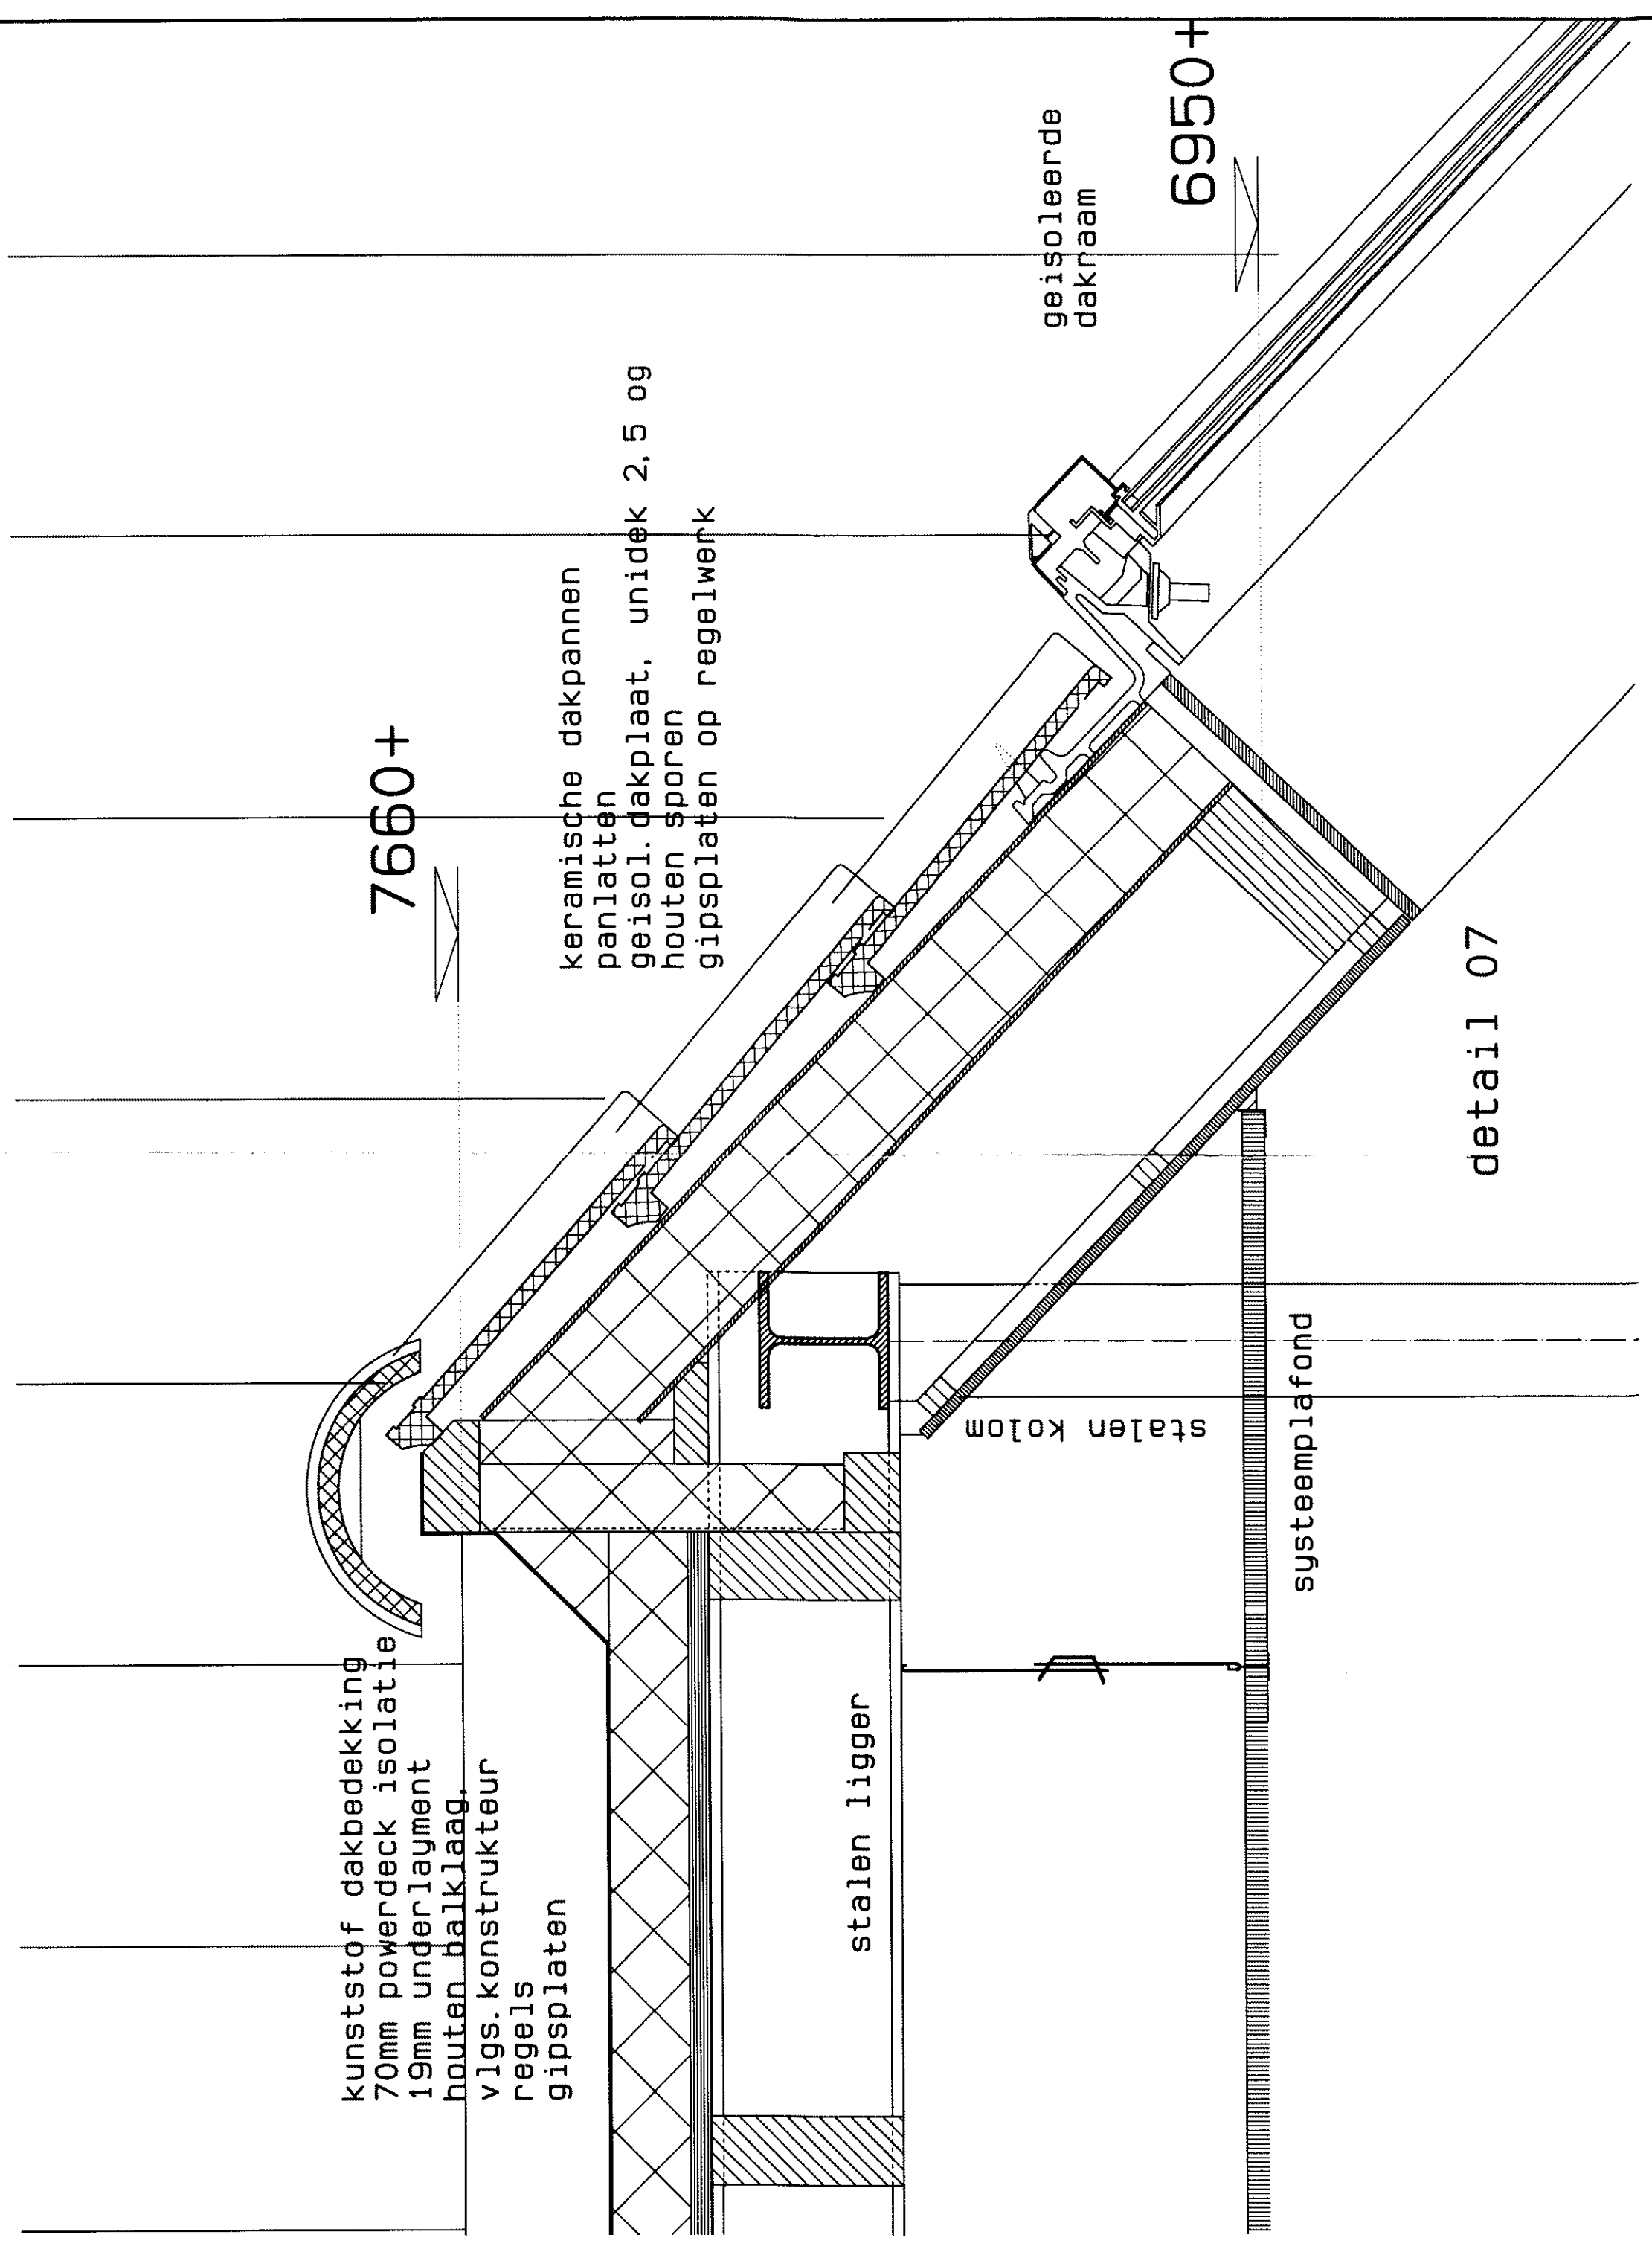
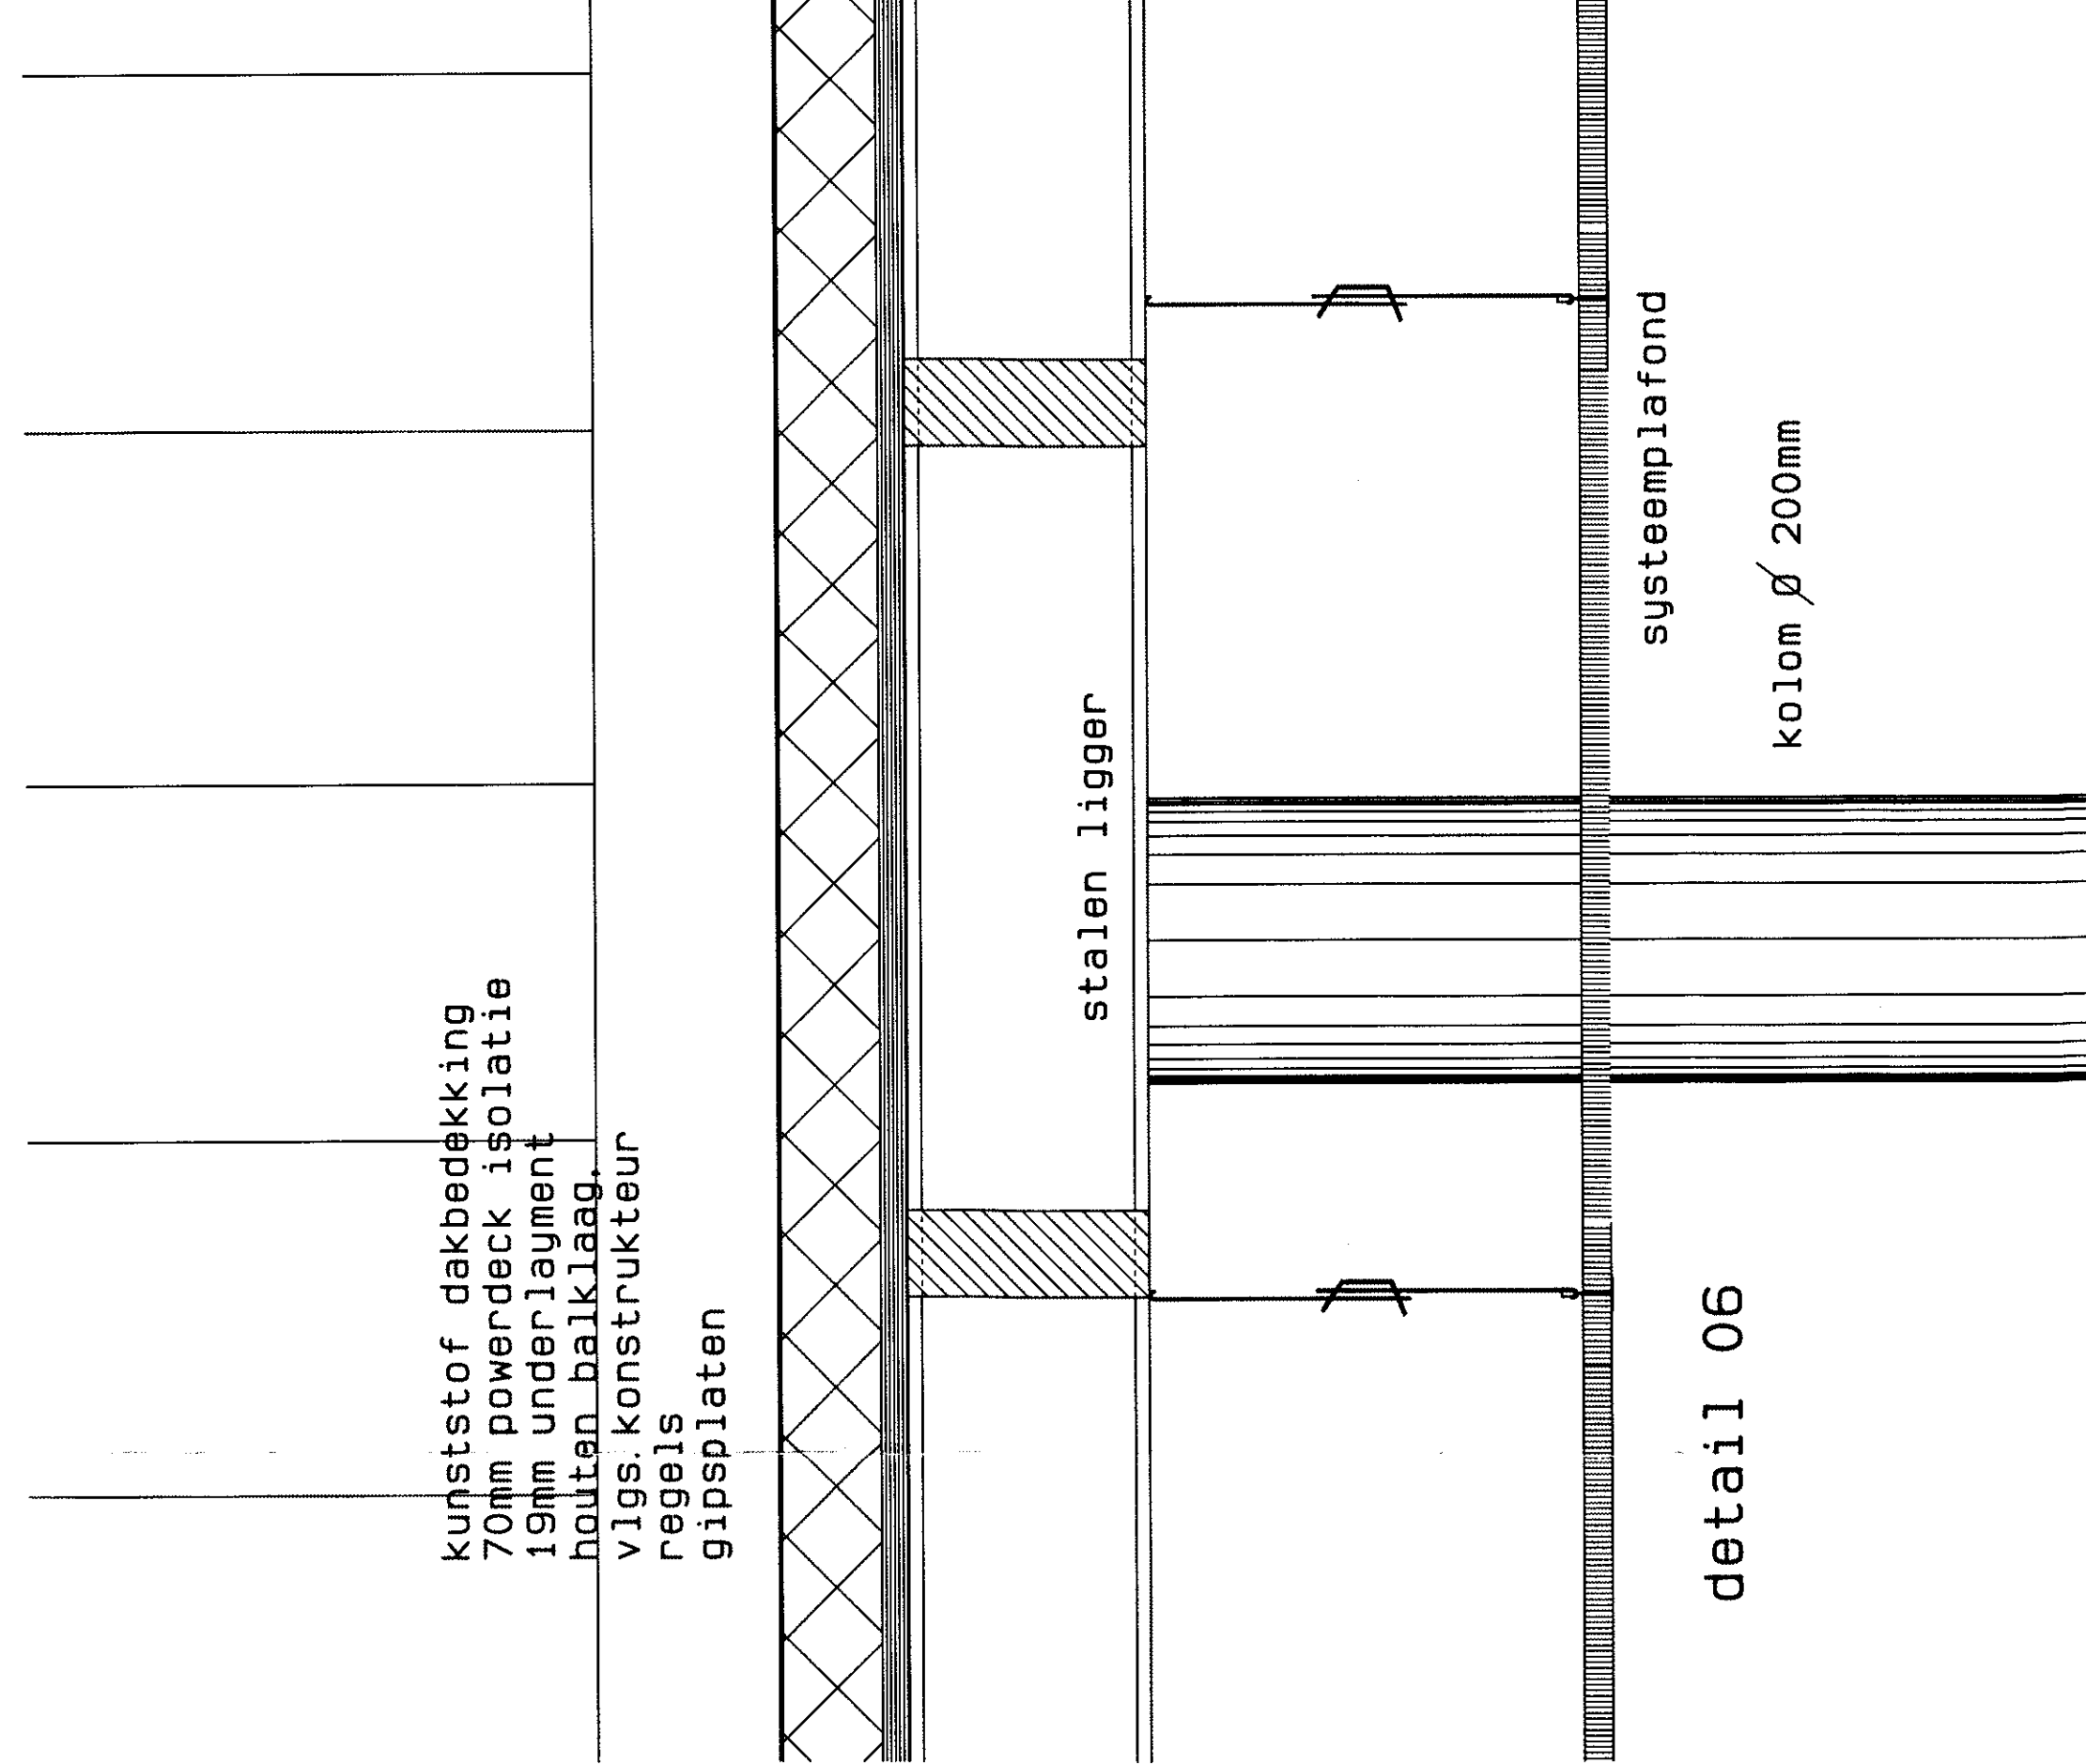


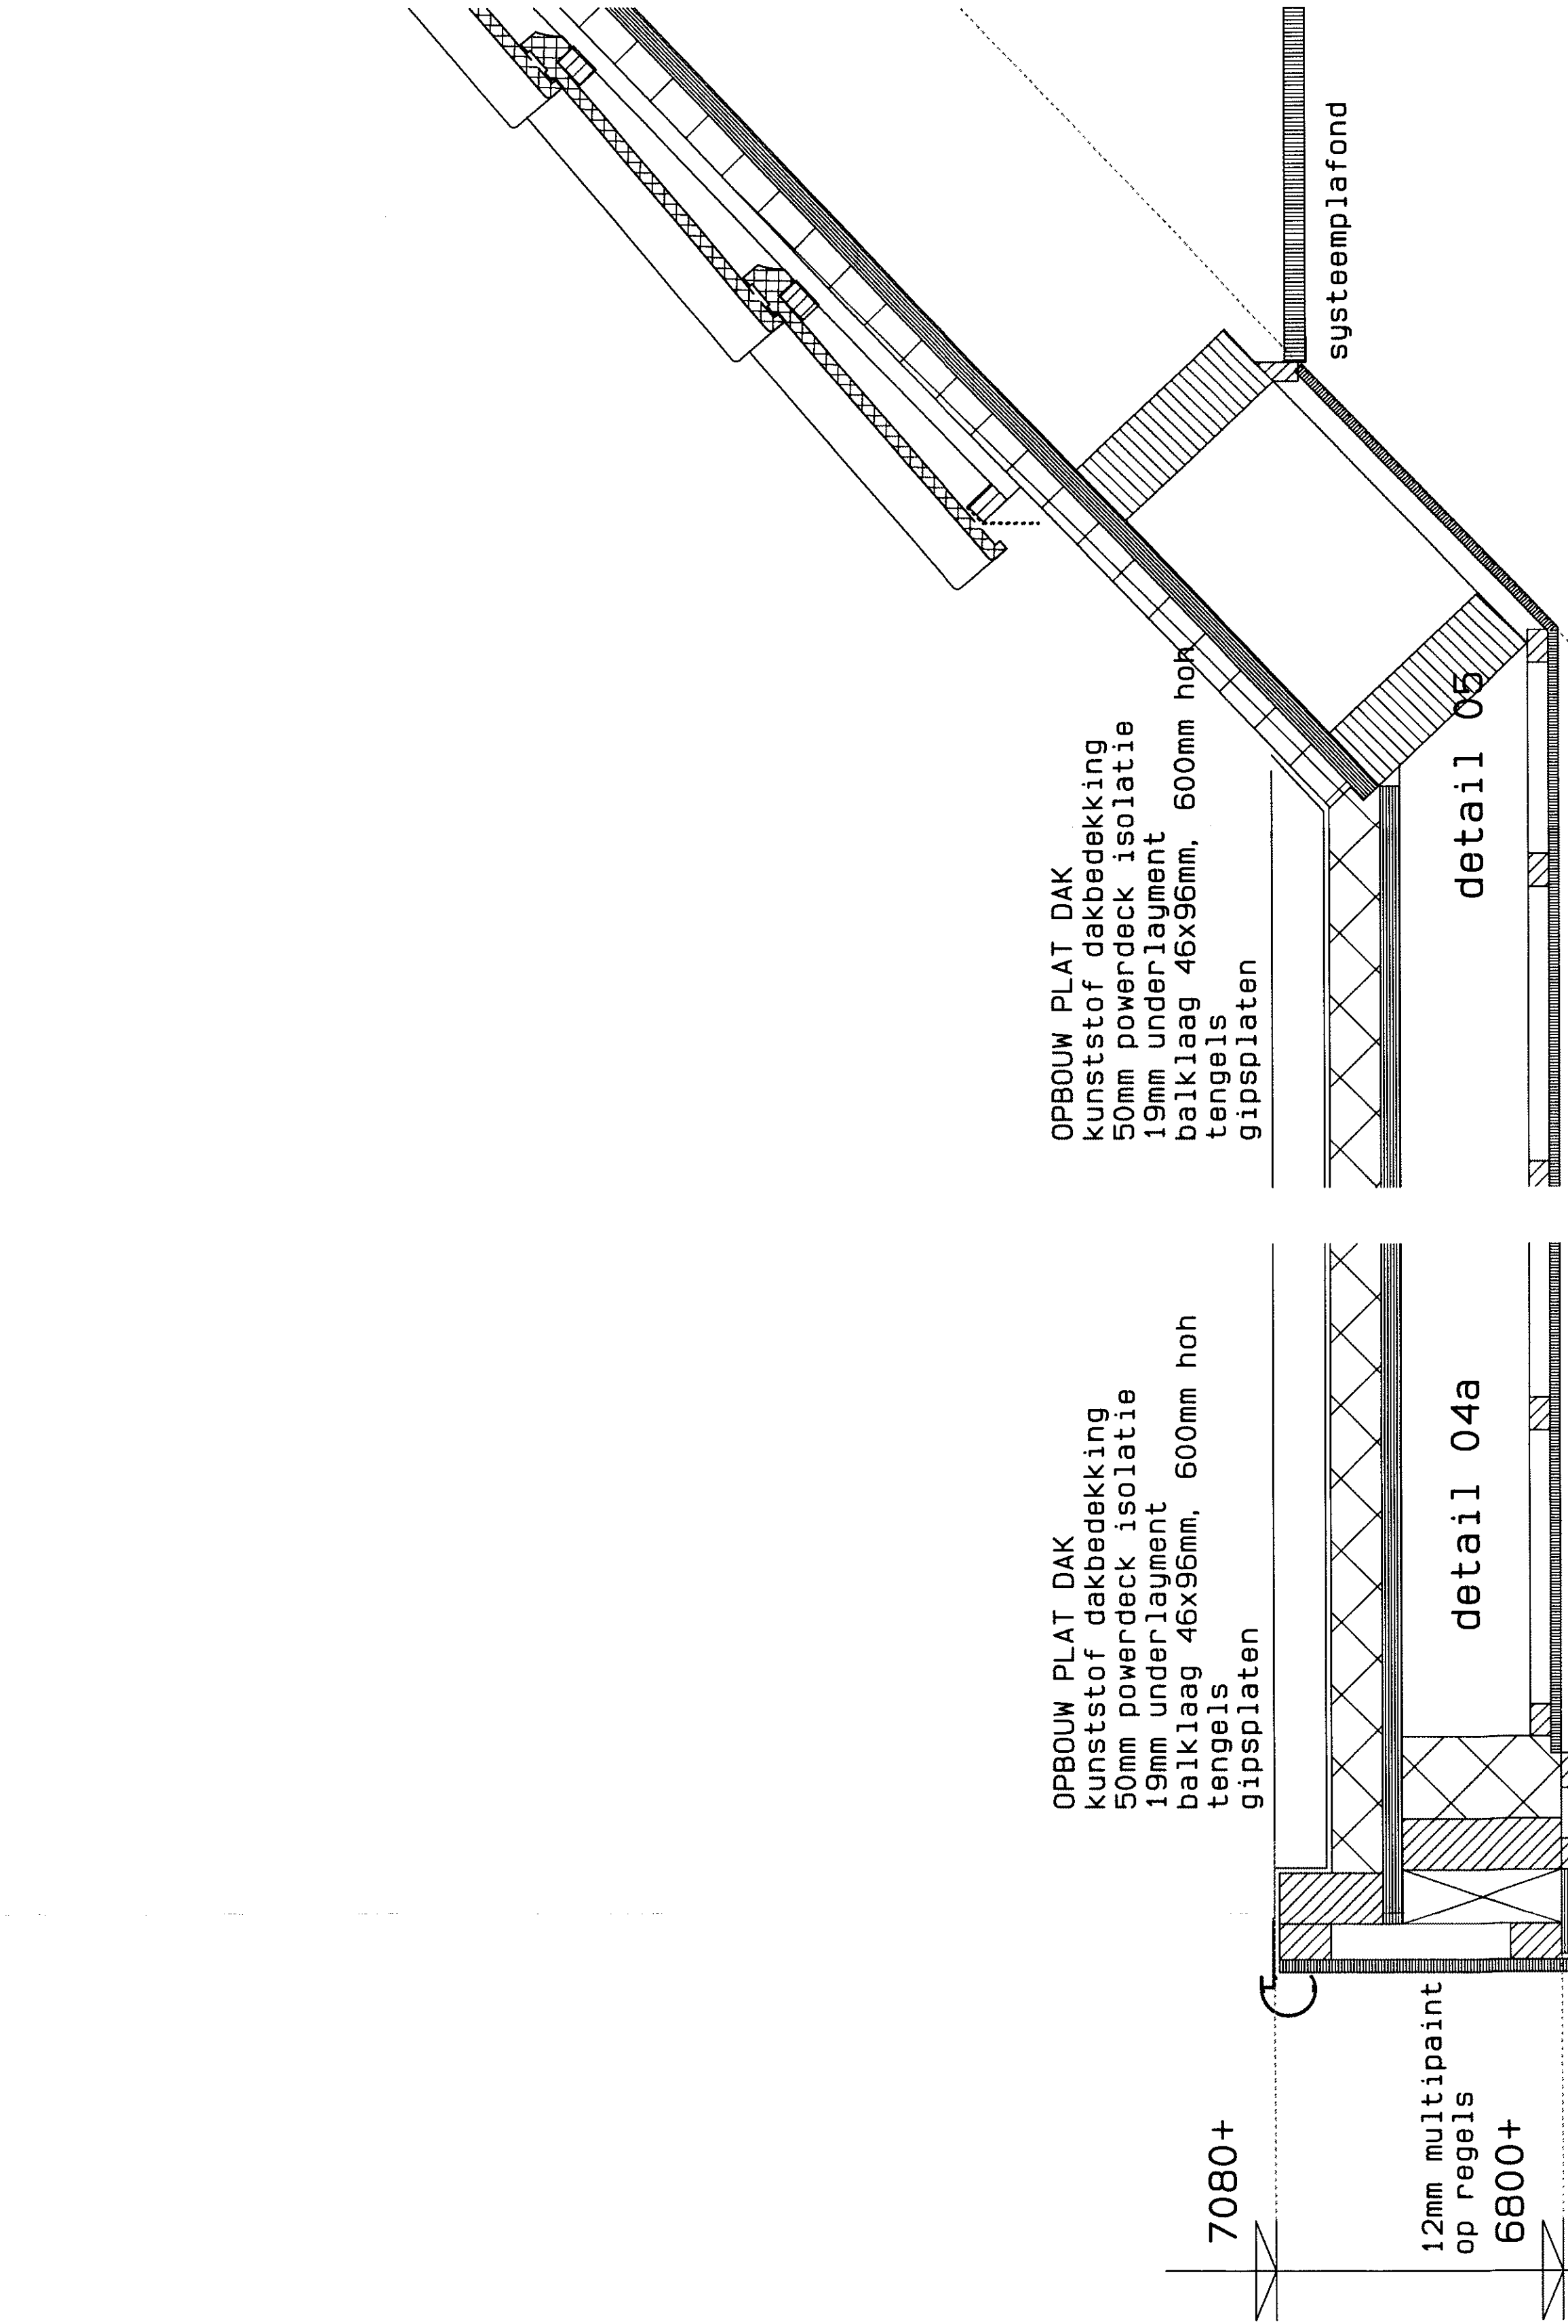

Behoort bij besluit
Mendacbesluit
Tussentijdse vergoedingen
M. v.d. Sande

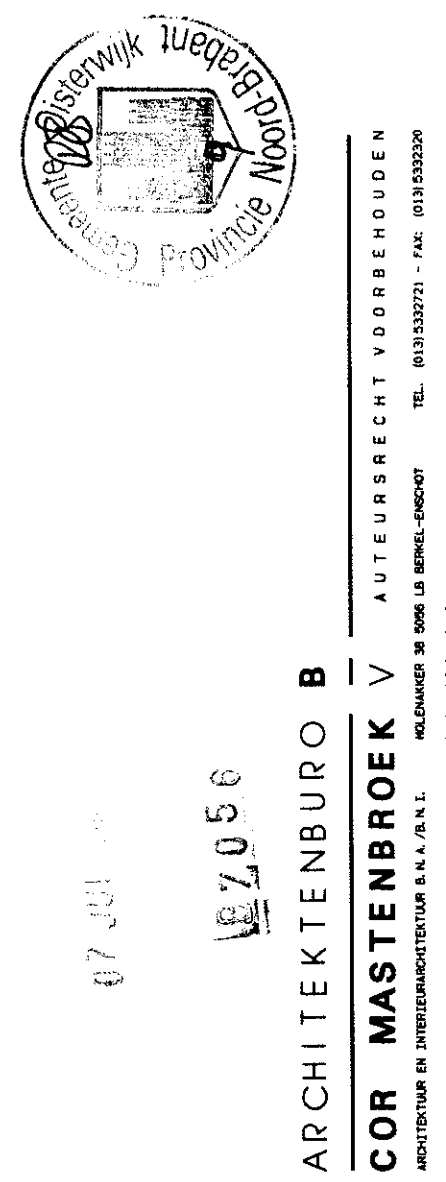

stichting opmaat openbaar basisonderwijs Midden-Brabant
uitbreiding van ohs "de Blauwebloeders"
aan de Boshofweg 1 te Middelburg

BETON- STAAL- EN HOUTKONSTRUKTIE'S
VOLGENS TEKENING EN BEREKENING KONSTRUKTEUR