



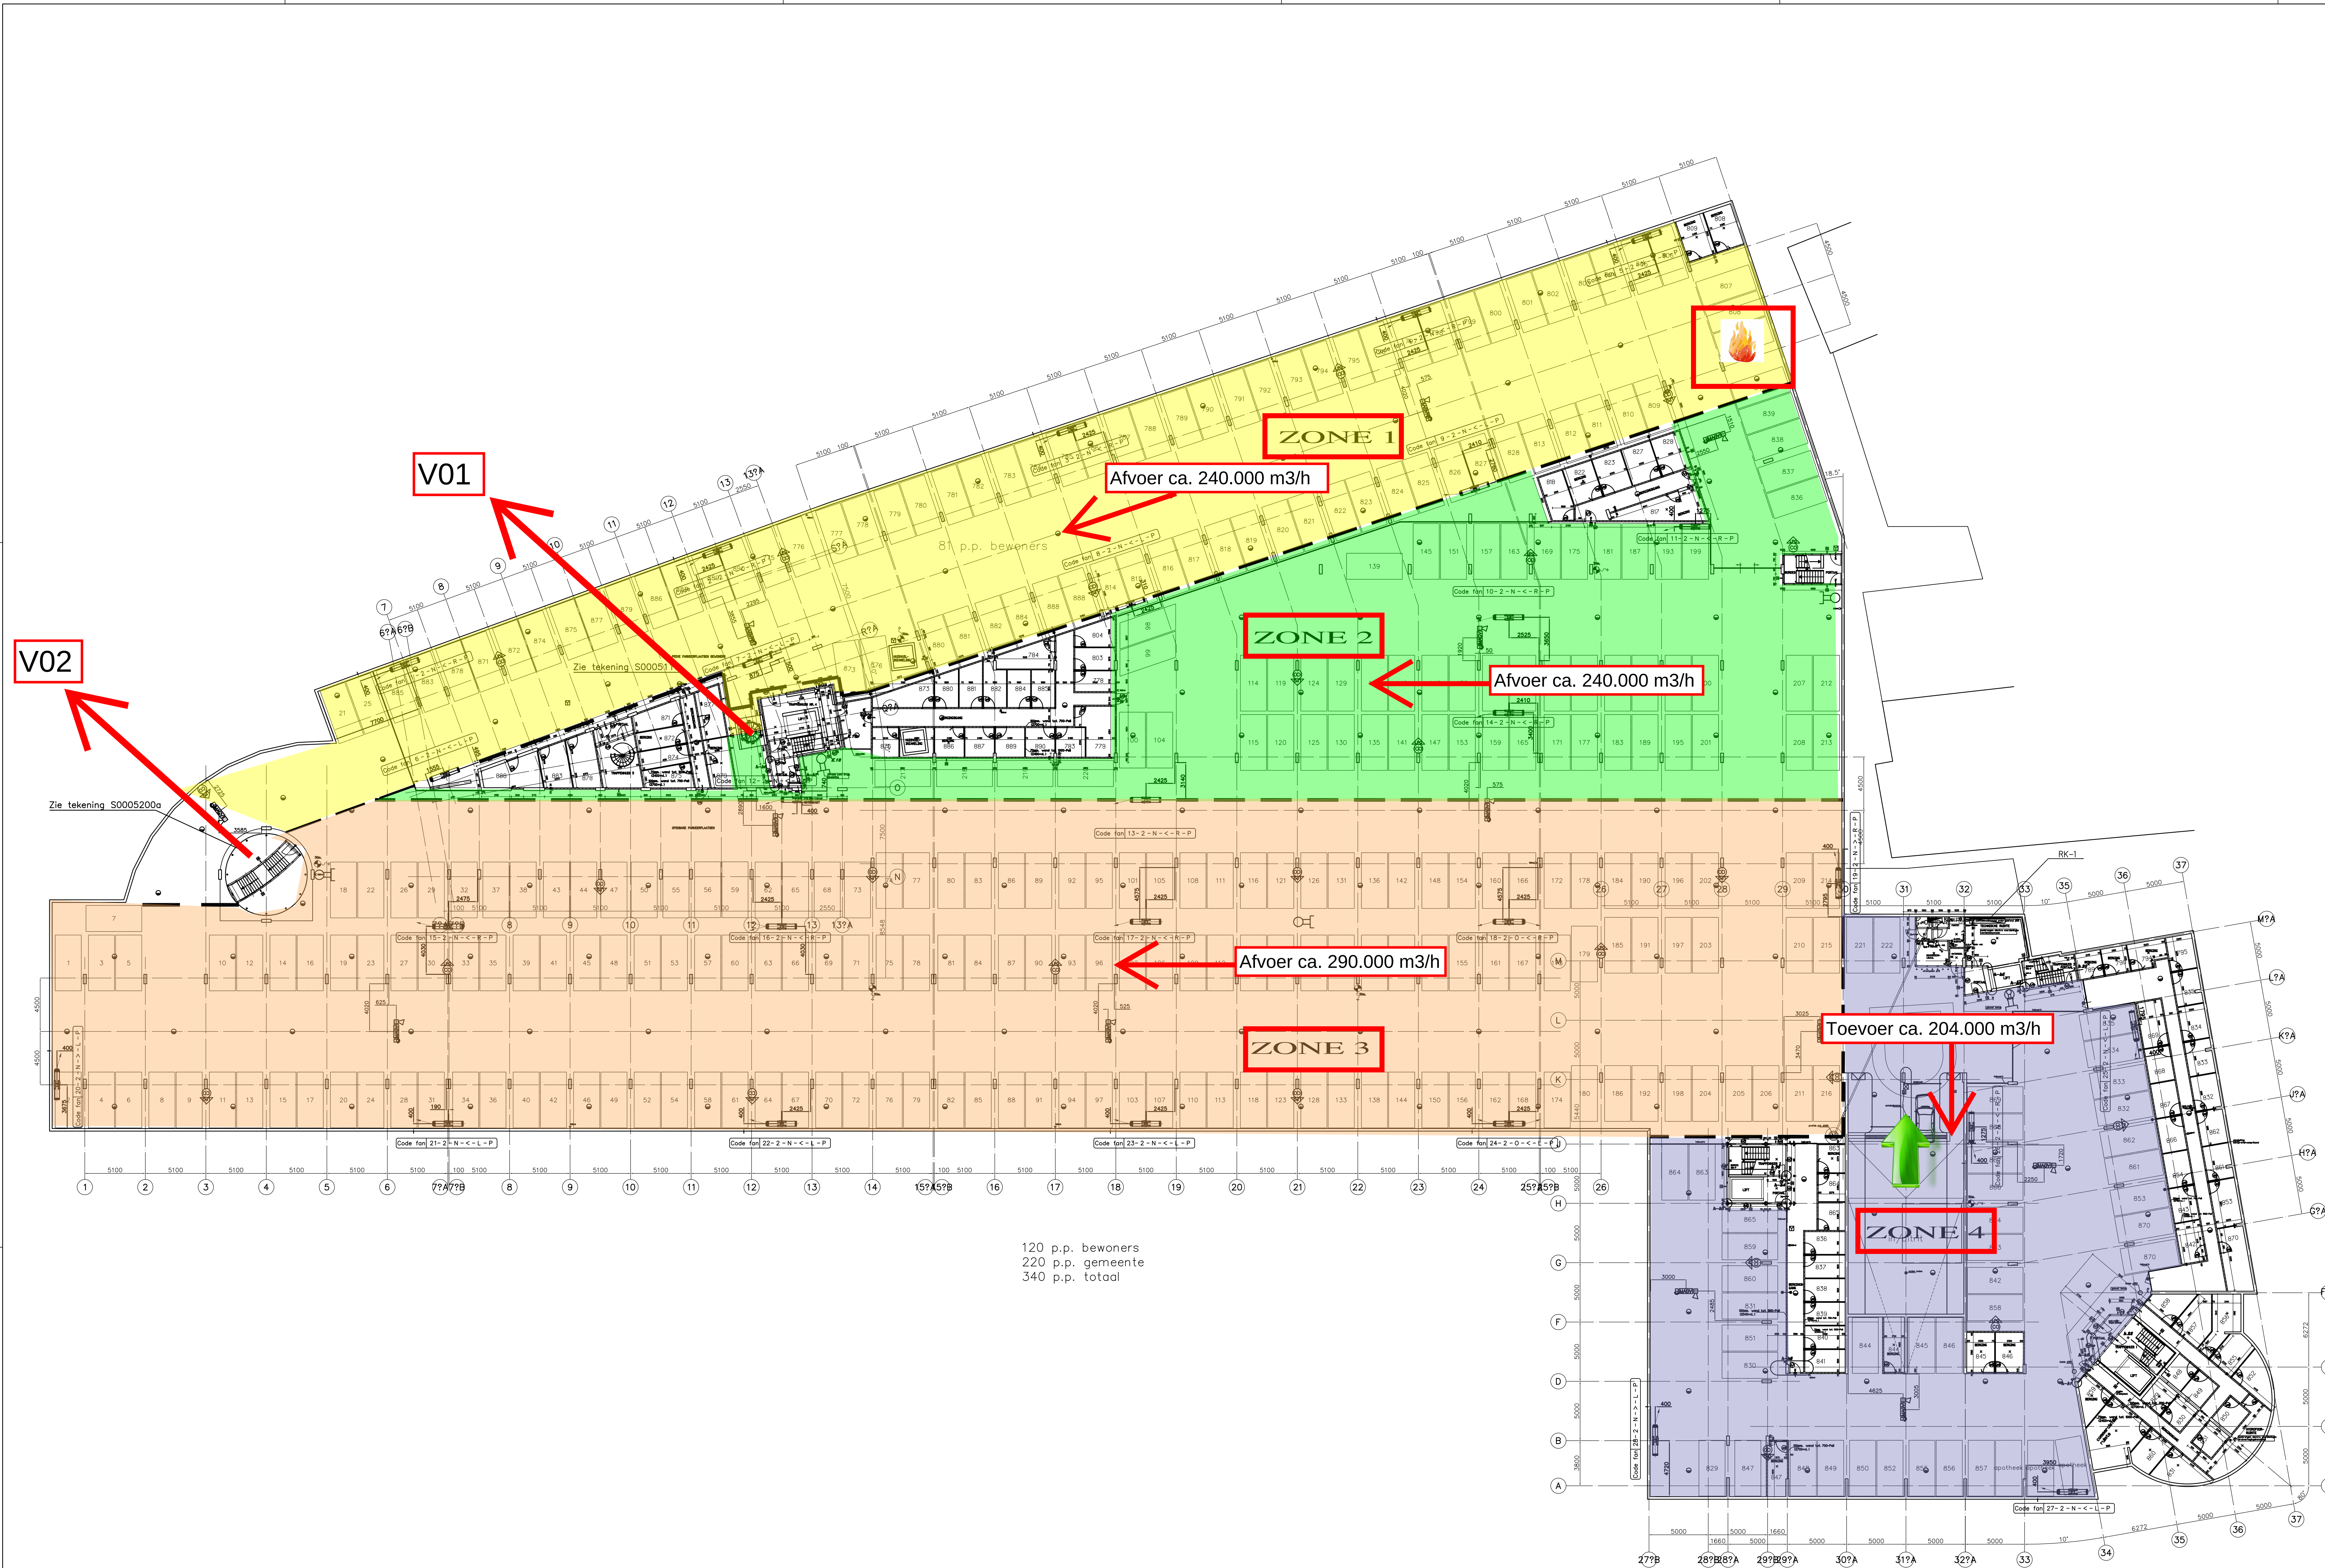

120 p.p. bewoners
220 p.p. gemeente
340 p.p. totaal

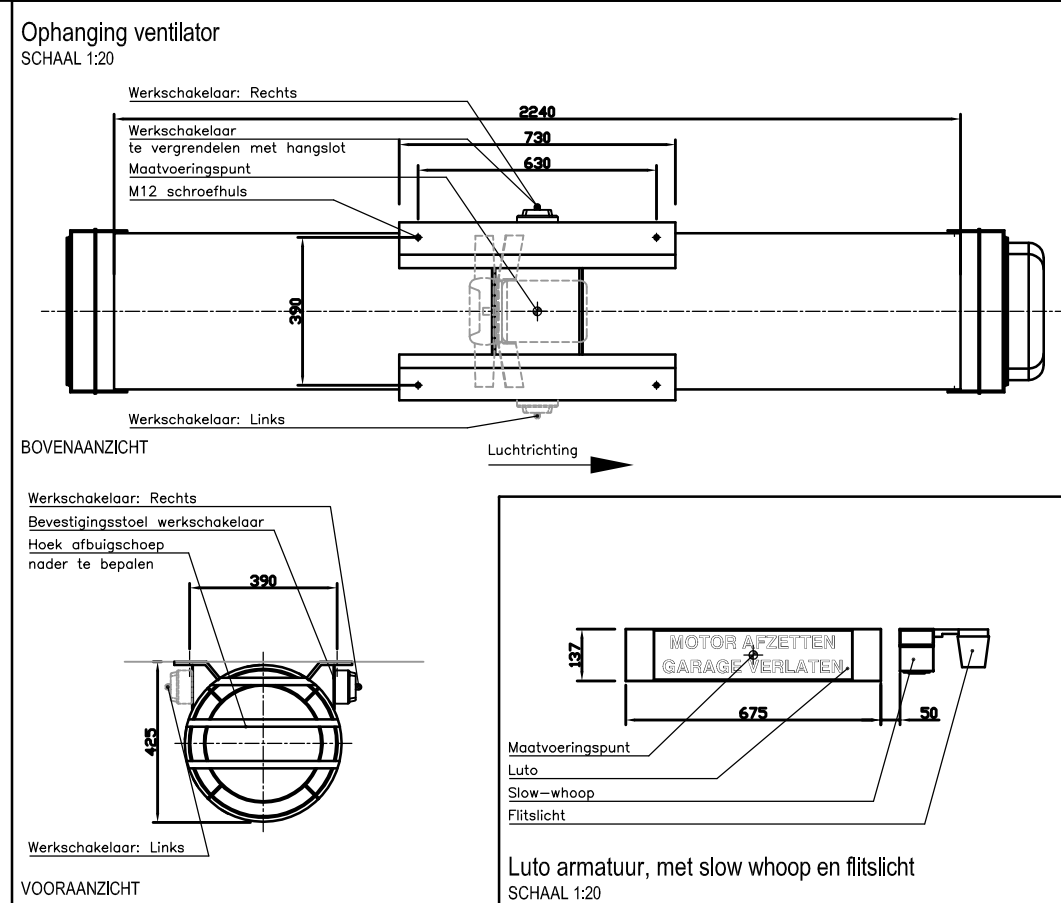

ONTWERP	TER CONTROLE	DEFINITIEF	REVISIE
PSB			
Opdrachtgever: Zeeman			
Project: Jeurde te Hoorn	School: 1:200	Getekend: 1:200	Gew.: 1:200
Orderwerp: Positie impulsventilatoren, brand-CO/LPG installatie en luto's	Formaat: A0	Deur: 1:200	Deur: 1:200
Ordernummer: E0091005			
Tekeningnr.: P0005110			
Deze tekening mag niet worden uitgeleend, gekopieerd of gebruikt door derden.			