




6e Etage

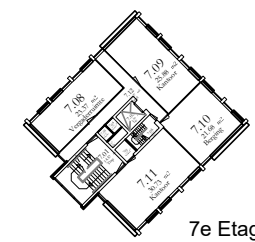


7e Etage

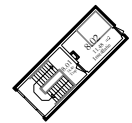


Dakopbouw

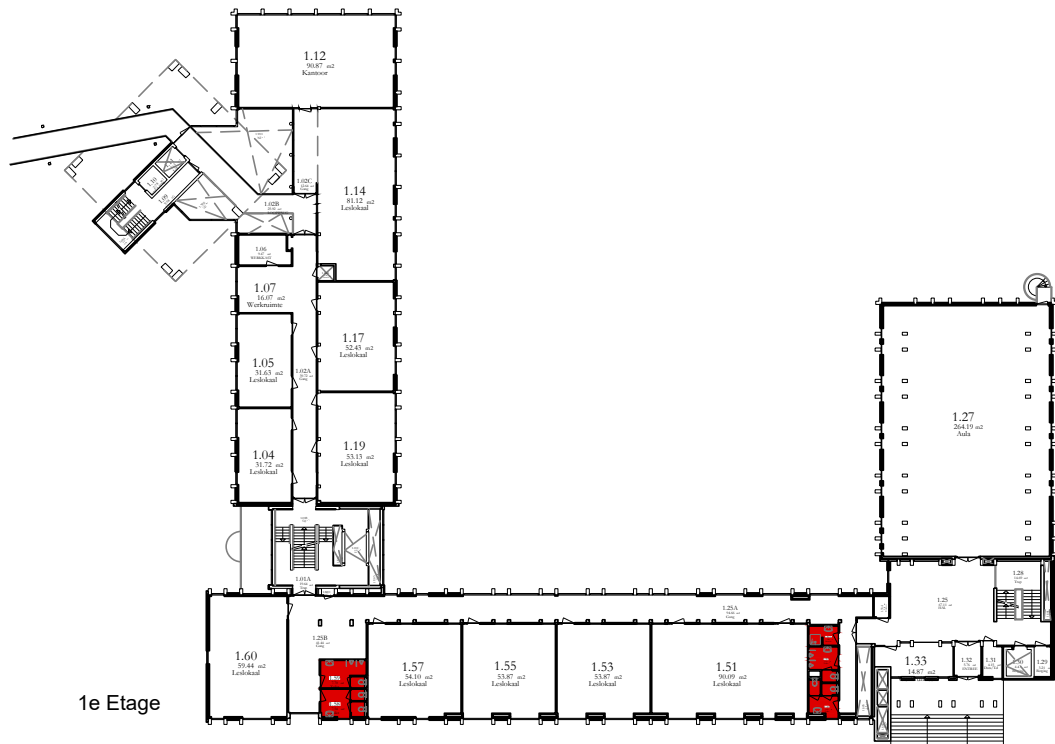

1e Etage

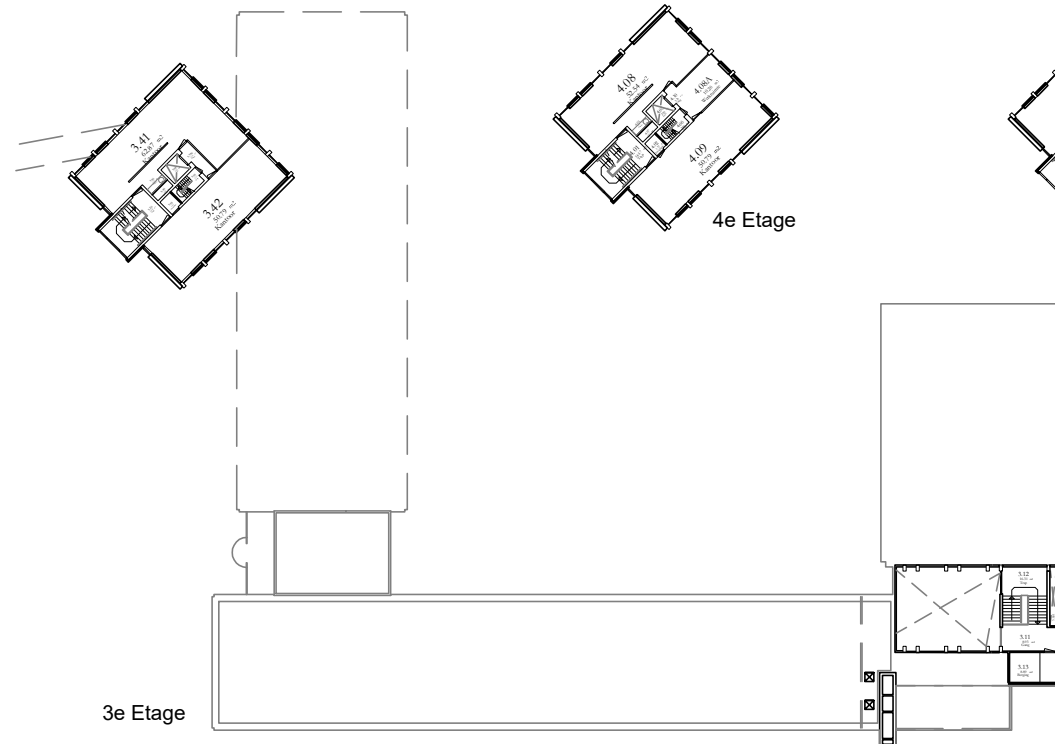

3e Etage

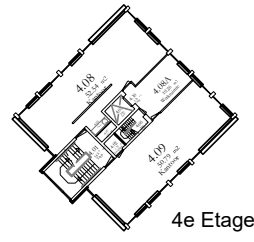


4e Etage



5e Etage




Begane Grond

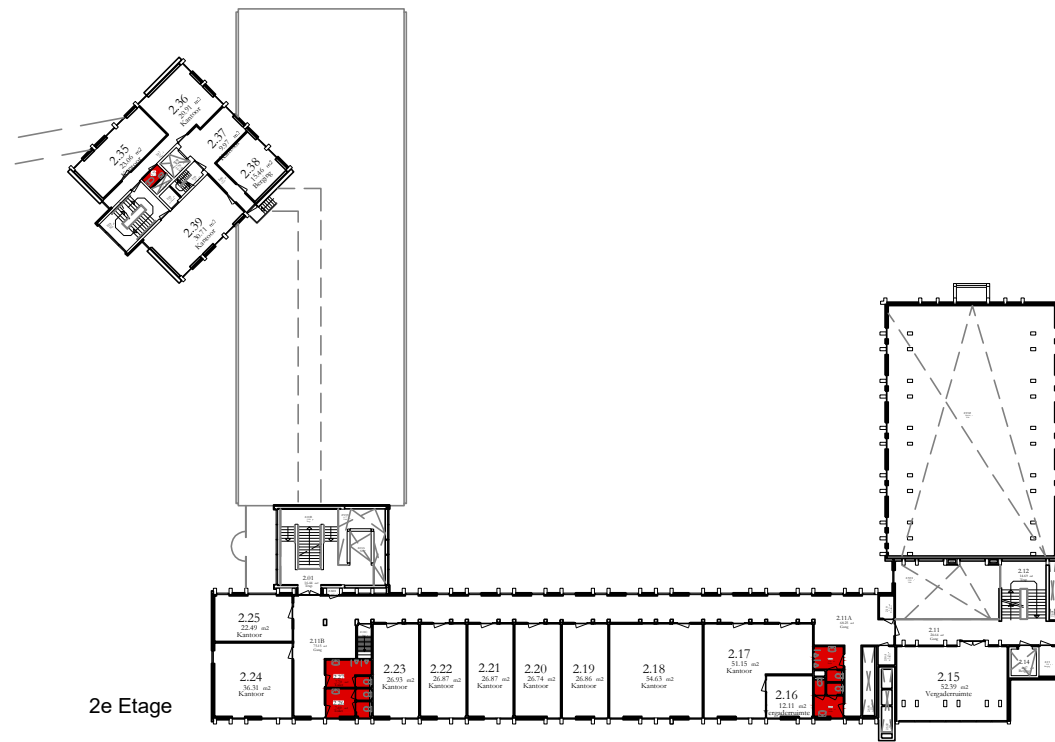

2e Etage

50 - Sanitaire ruimten
17 Ruimte(s) = 110 m²

	alle etages	Schaal: 1:600 A3
	Gebouw: W3	16-09-2020
Tegelseweg 255 Venlo		W3_vlekRS