


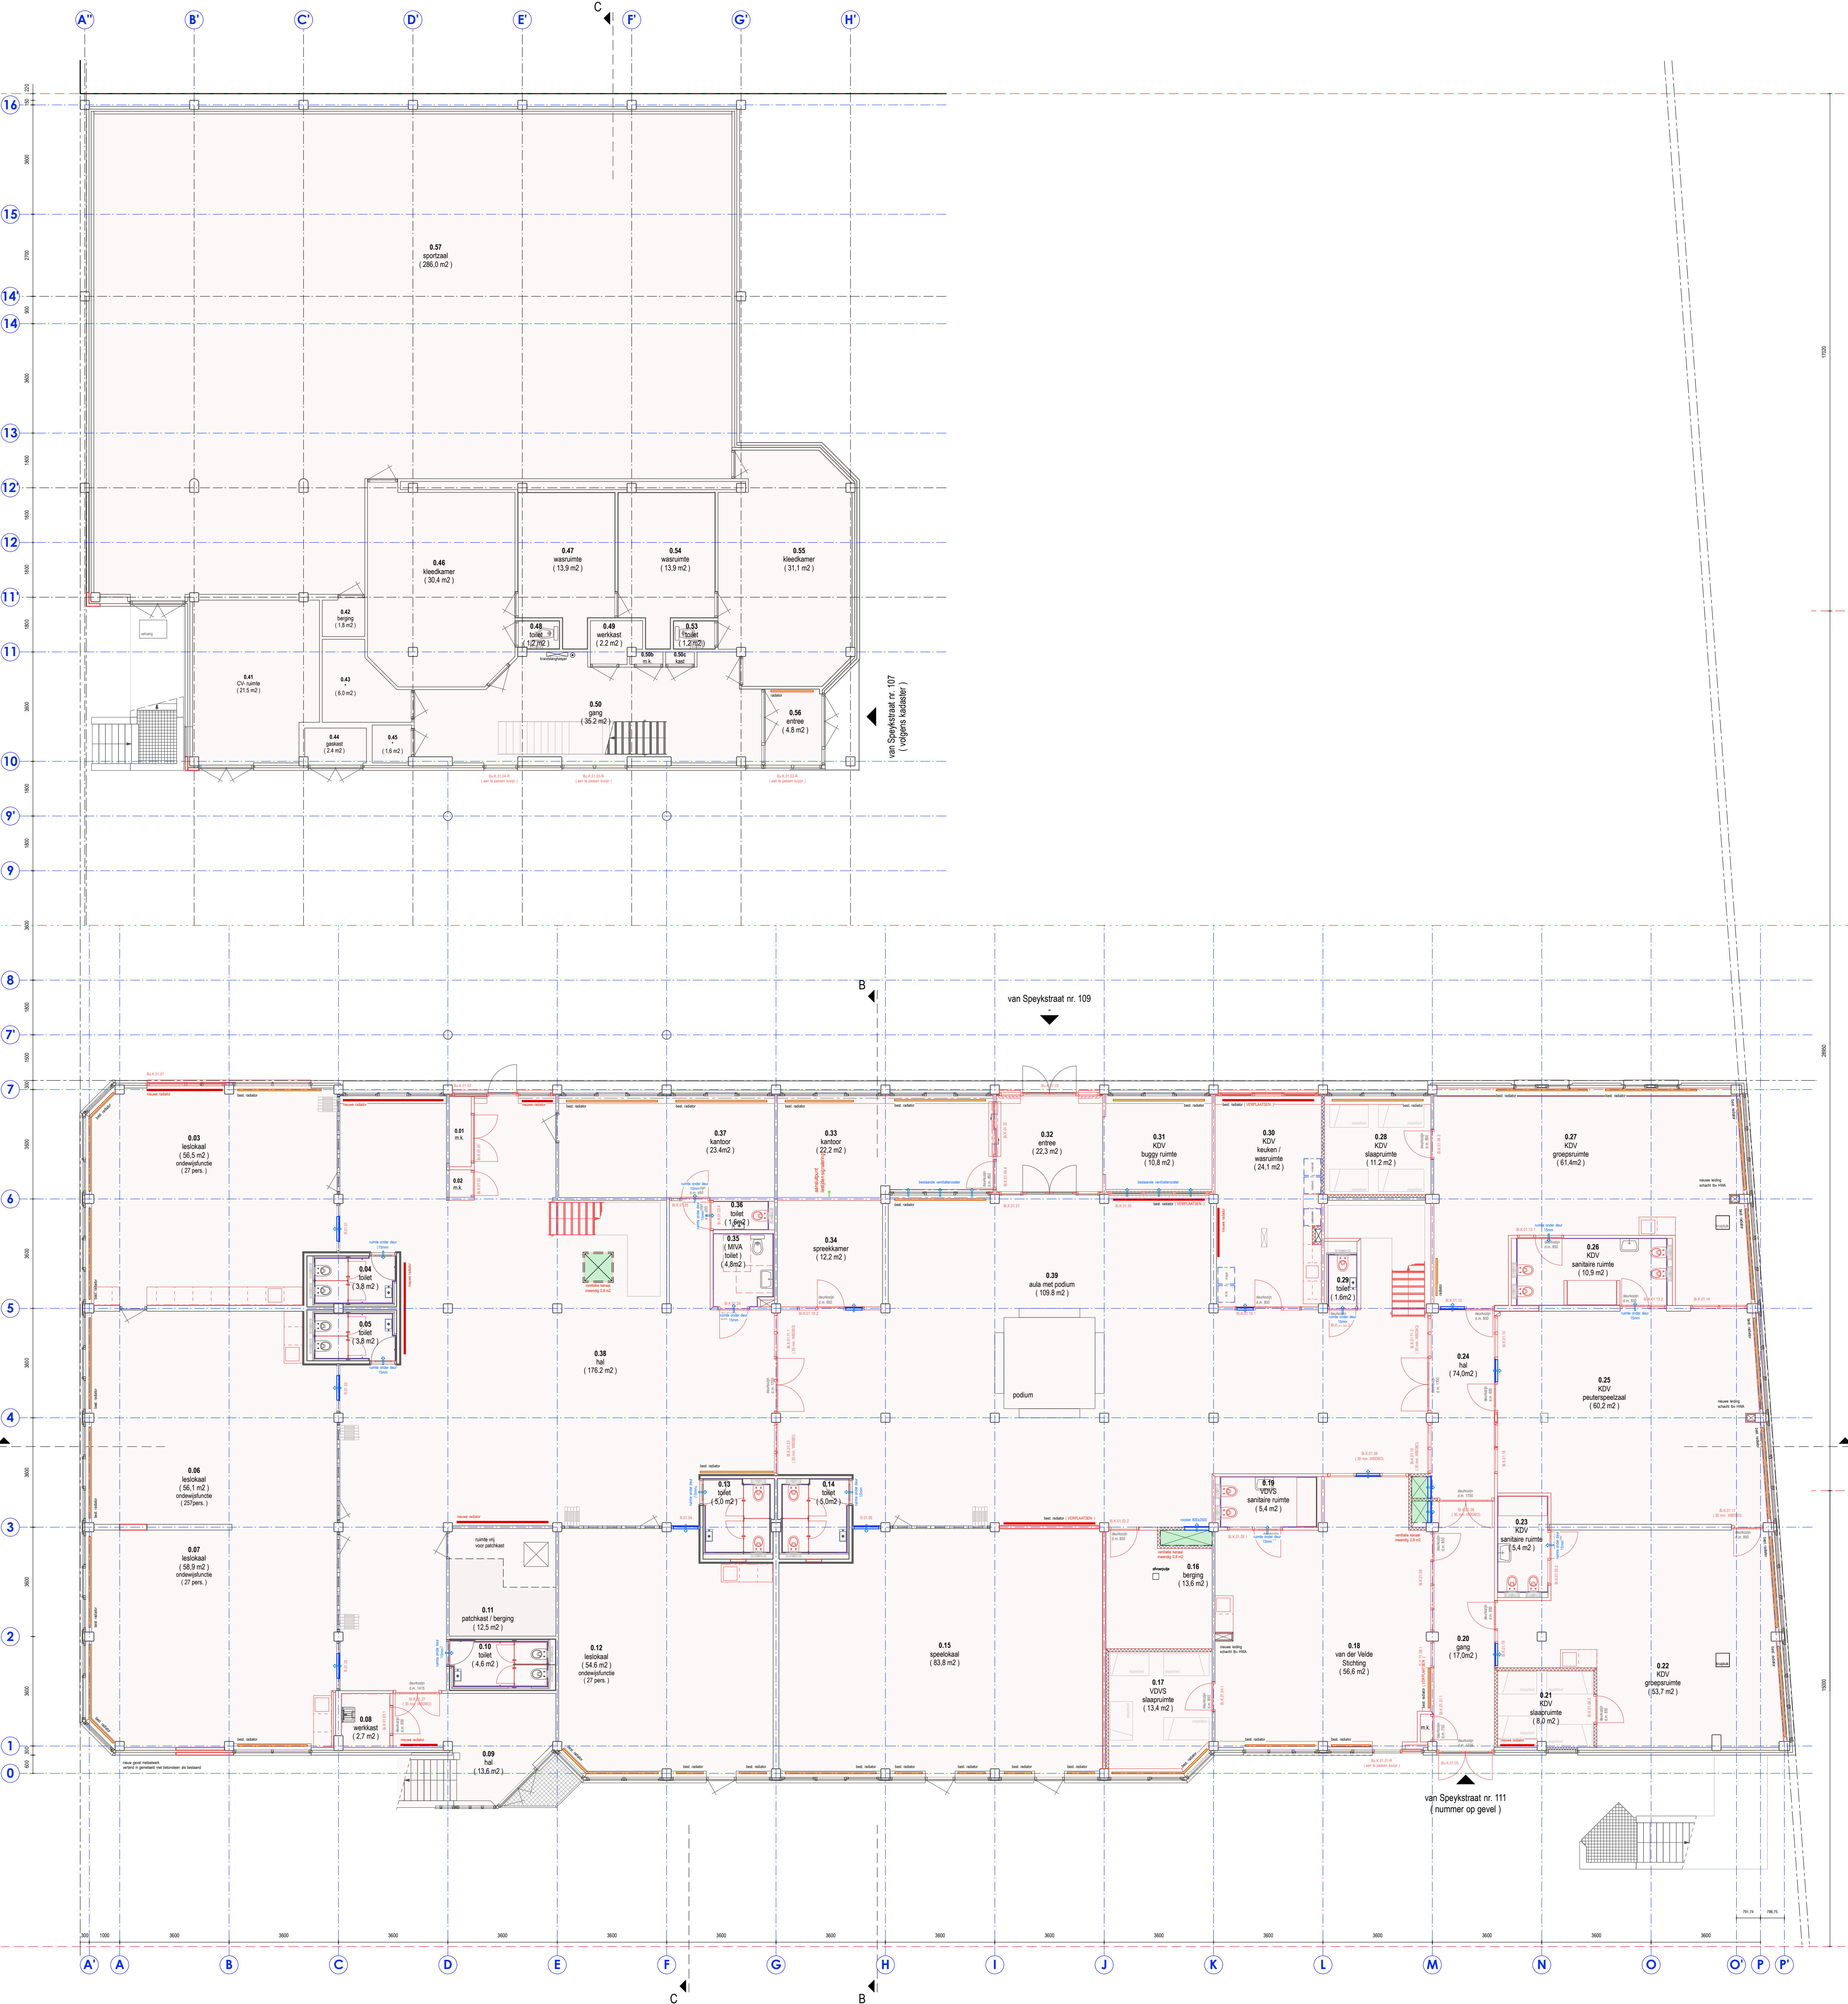

- RENVOOI**
- nieuwe ventilatie roosters (overloop)
 - ventilatie kanaal
 - bestaande radiator
 - nieuwe radiator

ALLE MATEN IN HET WERK TE CONTROLEREN

OPDRACHTGEVER	Kind en Onderwijs Rotterdam Stichting voor Christelijk Primair Onderwijs	TEK. NR.	V.S-11.05
PROJECT	VAN SPEYKSCHOOL "RENOVATIE "	PROJECTNR.	9.438
ONDERDEEL	BEGANE GROND VENTILATIE EN CV NIEUWE TOESTAND	SCHAAL	1:100
		DATUM	25-11-2020
		WJZ. DATUM	--
		FILESARING NR.	--