WIJZIGINGEN

TEKENINGENLIJST

BLAD	NUMMER	OMSCHRIJVING
	55-W-0696	WEGENBOUW - BESTAANDE SITUATIE
	55-W-0697	WEGENBOUW - NIEUWE SITUATIE
	55-W-0698	WEGENBOUW - PROFIELEN EN DETAILS
	55-R-0699	RIOLERING - SITUATIE
	55-OV-0706	OPENBARE VERLICHTING - SITUATIE

OPMERKINGEN

MATEN IN METERS, TENZIJ ANDERS VERMELD
HOOGTEMATEN IN METERS T.O.V. N.A.P., TENZIJ ANDERS VERMELD
-Bomen te plaatsen door derden.

OVERZICHT PARK ZESTIENHOVEN

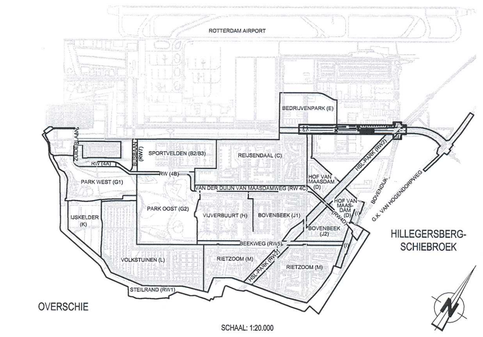

VERKLARING

- bestaande toestand
- best. toestand, die vervalt
- te maken toestand
- toekomstige toestand
- bestaand gebouw
- best. gebouw dat vervalt
- overbouwing
- nieuw gebouw (geplandi
- as, af meetlijn met meetpunt
- hekwerk/haag
- vastgestelde hoogte
- tijdelijke hoogte
- geleidingsrens
- verkgrens
- detail
- uitgiftegrens
- water
- gras
- beplanting (door derden)
- bestaande boom
- toekomstige boom
- te verwijderen boom
- openbare haag incl. grondver.
- talud
- bestaande bescheiding
- nieuwe bescheiding
- bestaande singelverbinding
- nieuwe singelverbinding
- paal voor signalisatie/lichtmast door derden te plaatsen
- verkeersbord bestaand/nieuw
- trotwirpaal (type MA66 of 66A)
- trott paal (afneembaar (type 66E)
- papiertank
- bestaande hoogte
- asfalt weg
- toekomstige natuur-vriendelijke oever
- bestaande mantelbuis OV
- bestaande maaiveldhoogte
- te maken maaiveldhoogte
- bestaande bandhoogte
- te maken bandhoogte
- materiaalgrens
- tegels 50 mm (grijs)
- tegels 80 mm (grijs)
- tegels 400 x 400 mm
- legrichting tegels
- betonstraatstenen (BS)/90 mal (kleur rood Jeperverband)
- betonstraatstenen 120 mm (kleur rood Jeperverband)
- klinkerbestrating
- keien
- asfalt verharding
- te maken asfaltverharding
- te frezen asfaltverharding
- betonverharding
- steenengsel verharding
- te verwijderen bouweeg
- herstraten aansluitingen
- helling verharding
- inritband
- invalidengoprit met verlaagde band en hoogteverschil
- invalidengoprit met perronbanden
- bankkruis
- bestaande bank
- te plaatsen bank
- Lichtmast hoogte te te plaatsen door derden
- Lichtmast hoogte en te plaatsen door derden
- Lichtmast hoogte 8m te plaatsen door derden
- IT-riool met put
- kolkaansluiting en te maken intaat persriool
- bestaand DWA riool met put
- bestaand DWA riool met op te hogen put en bestaande standpijp
- bestaand RWA riool met put
- bestaand RWA riool met op te hogen put
- bestaande trottoirkolk
- bestaande straatkolk
- te plaatsen trottoirkolk
- te plaatsen straatkolk
- PVC kolk 30 liter
- PVC kolk 10 liter
- ophoging/aanvulling
- ontgraving/afgraving
- TB trottoirband
- BZB zwarte band 280x300x300
- OB opsluitband
- GB gazenband
- V verlaagd aanbrengen
- F gefundeerd
- O oppervlak behandeling
- bm bloemrijk mengsel
- r raw gras

indien geen standaard kleur/verband:

- R rood
- G grijs
- W wit
- Z zwart
- Rb rubber
- Bg Bevers Graniet
- Hv halfsteens verband
- Ev elleboog verband

steen formaten:

- 50 WF >> waalformaat
- 70 DF >> dikformaat
- 100 NF >> normformaat
- Schaapblok

B2 Wijzigingspijl

SITUATIE

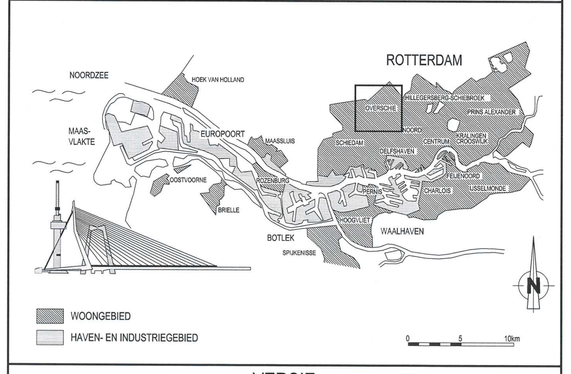

VERSIE

f			
e			
d	BESTEKTEKENING		
c			
b			
a	Bestektekening	M. vd Berg	16-08-2013
Versie	Omschrijving	Tekenaar	Datum

Bestandsnaam : PYSH_VERBINDINGSWEG_A04.DWG | Projectcode : PYSH-WW | Vervolging : IP TE - 06 / 00165_d.d. 01-10-2010

Gemeente Rotterdam
Gemeentewerken
Ingenieursbureau

Galvanistraat 15
Postbus 6633
3002 AP ROTTERDAM
Telefoon : 010 489 6100
Telefax : 010 489 7931

OVERSCHIE

PARK ZESTIENHOVEN
FAIROAKSBAAN (RW3B)

WEGENBOUW
NIEUWE SITUATIE

Getekend : M. vd BERG	Gecontroleerd : W. STOLK	Goedgekeurd :	Geautoriseerd : L. VLASTUIN	Bahoort bij : Bestek	Nummer : 1-043-13
Paraaf	Paraaf/Datum	Paraaf/Datum	Paraaf/Datum	Geografische code	04-05-33
				Format : A0	Blad 1 van
				Schaal : 1:500	1 bladen

Tekeningnr. : 55 - W - 0697 | A

Wijzigingsdatum — Soort — Volgnr. Ver.

K:\SOURCETAG_PROJECTEN\ZESTIENHOVEN\RW3\[NOORDELIJKE VERBINDINGSWEG]\RIOOL\IP_HOOFDIP MAKEN_RIOOLTEKENINGEN\XLS\TEKENINGEN