


TEKENINGENLIJST

NUMMER	OMSCHRIJVING

OPMERKINGEN

1. Nieuw te plaatsen door de gemeente.  

OVERZICHT PARK ZESTIENHOVEN

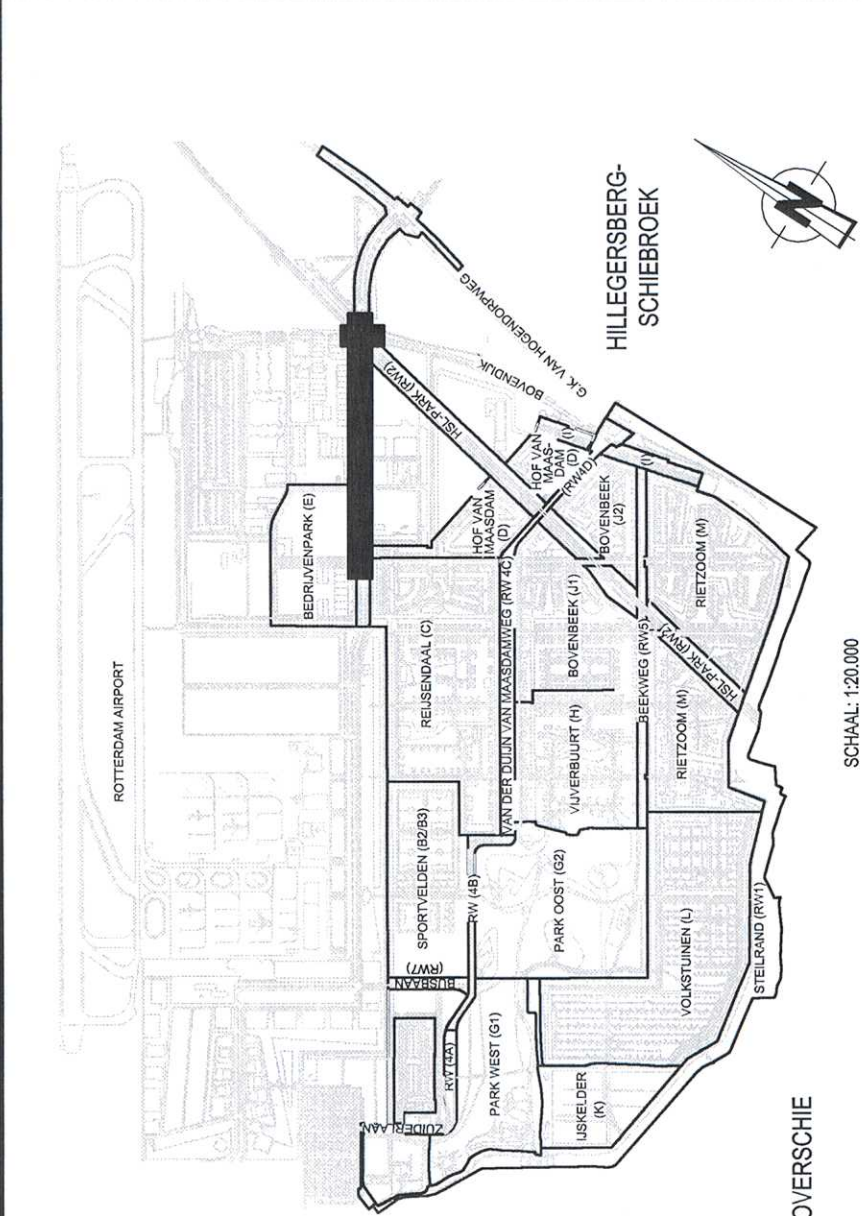

VERKLARING


**Verklaring**


**HOEVEELHEIDEN AANSLUITINGEN OV**


SITUATIE

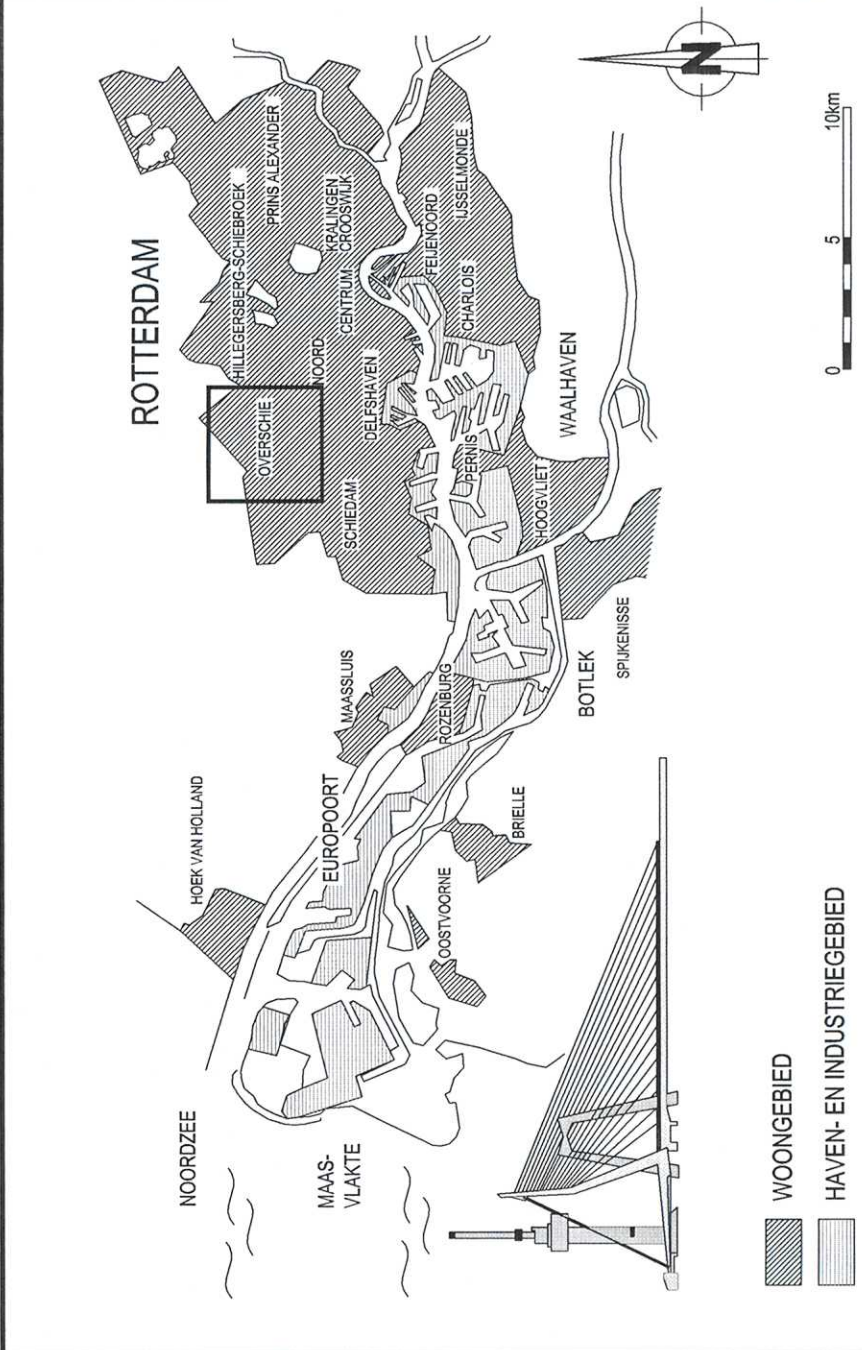

VERSIE


OVERSCHIE

**Geneente Rotterdam**  
Gemeentewerken  
Regio Rotterdam


**PARK ZESTIENHOVEN**  
FAIROAKSBAAN (RW3B)

**OPENBAAR VERLICHTING**  
NIEUWE SITUATIE

**OVERSCHIE**  
W. STOLK  
L. VASTHUIS  
M. v.d. BERG




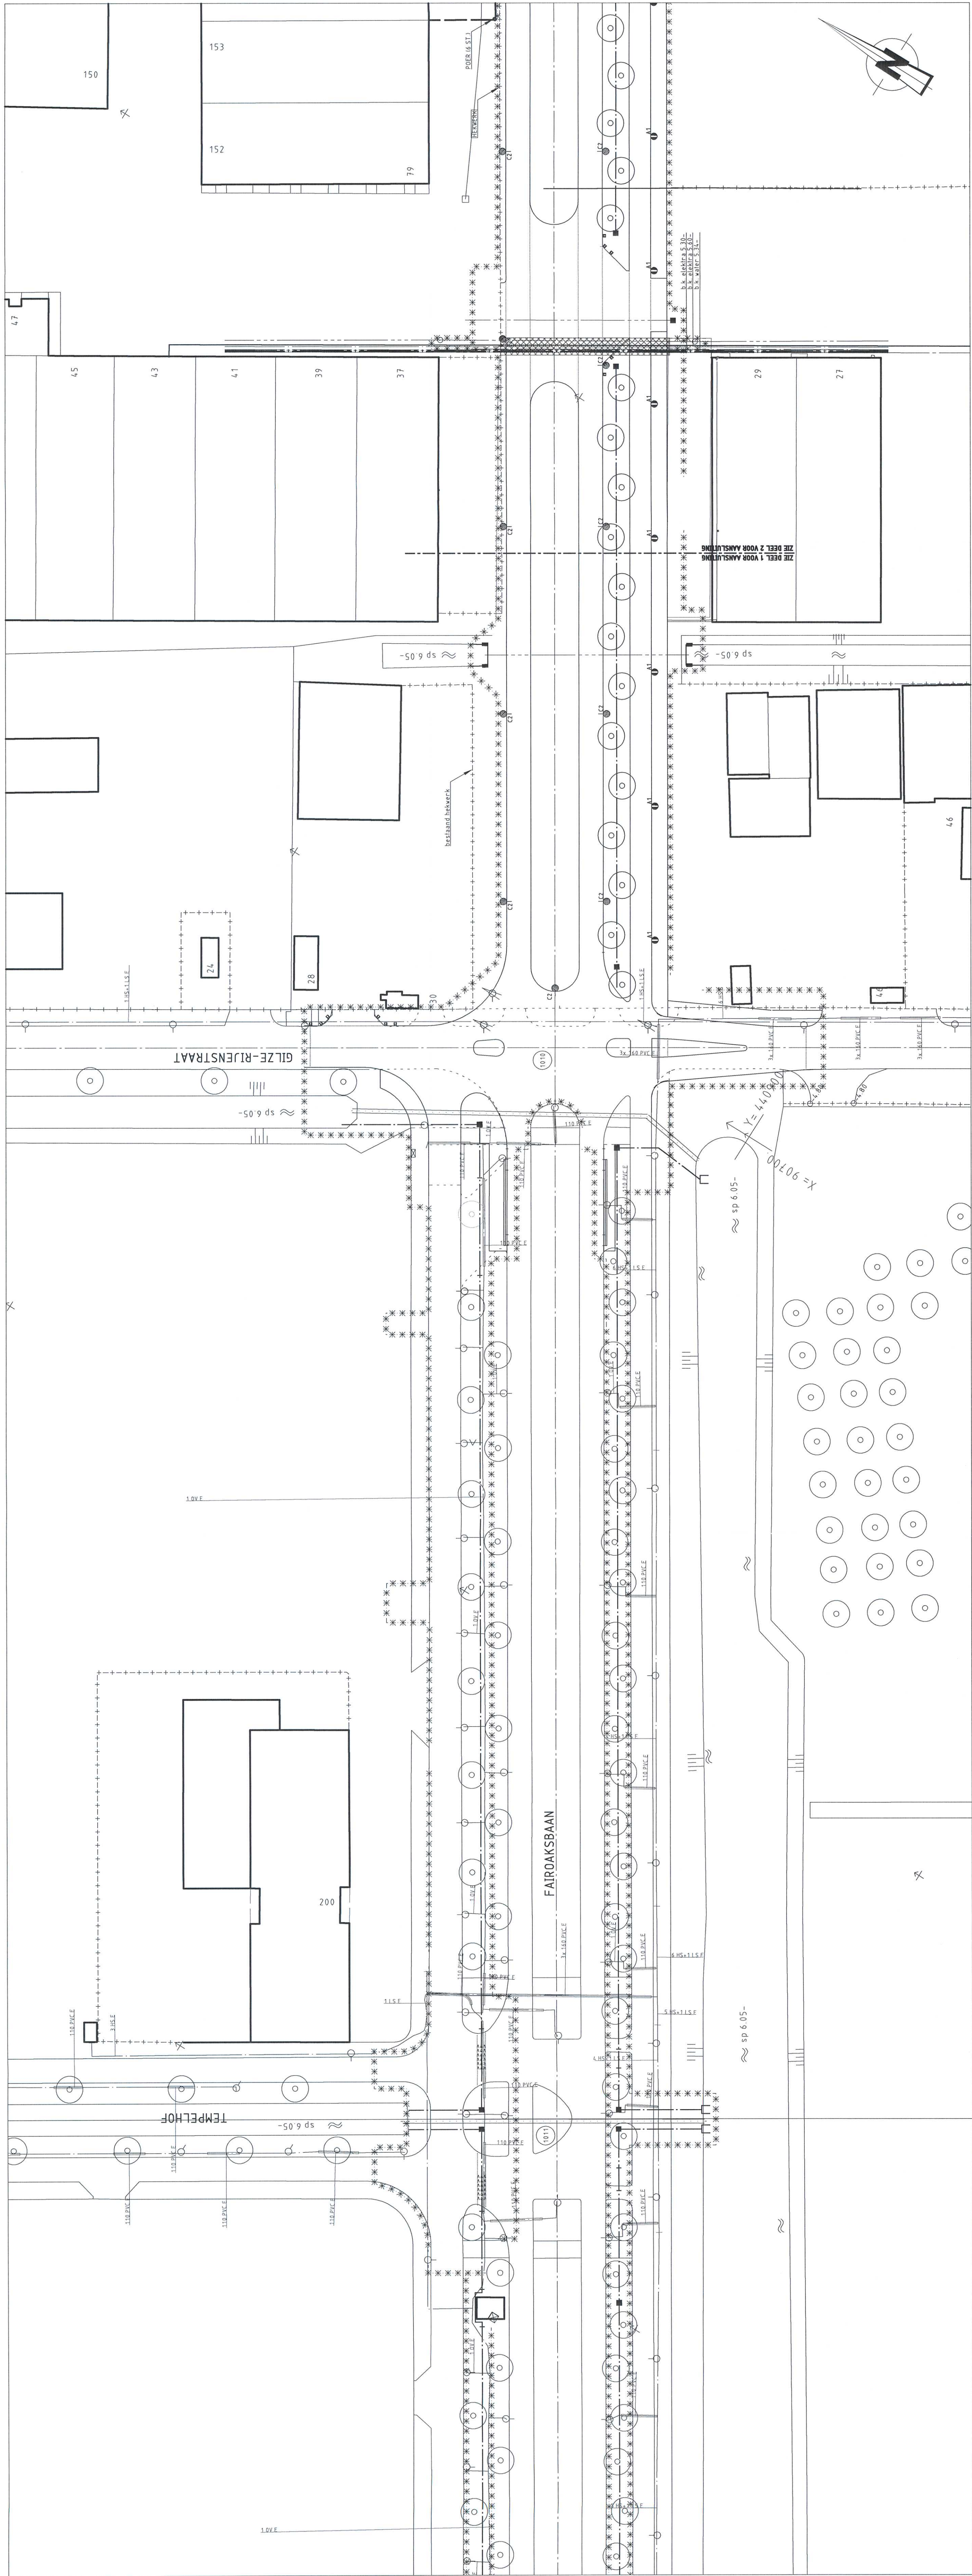

NIEUWE SITUATIE - DEEL 1

SCHAAL 1:500

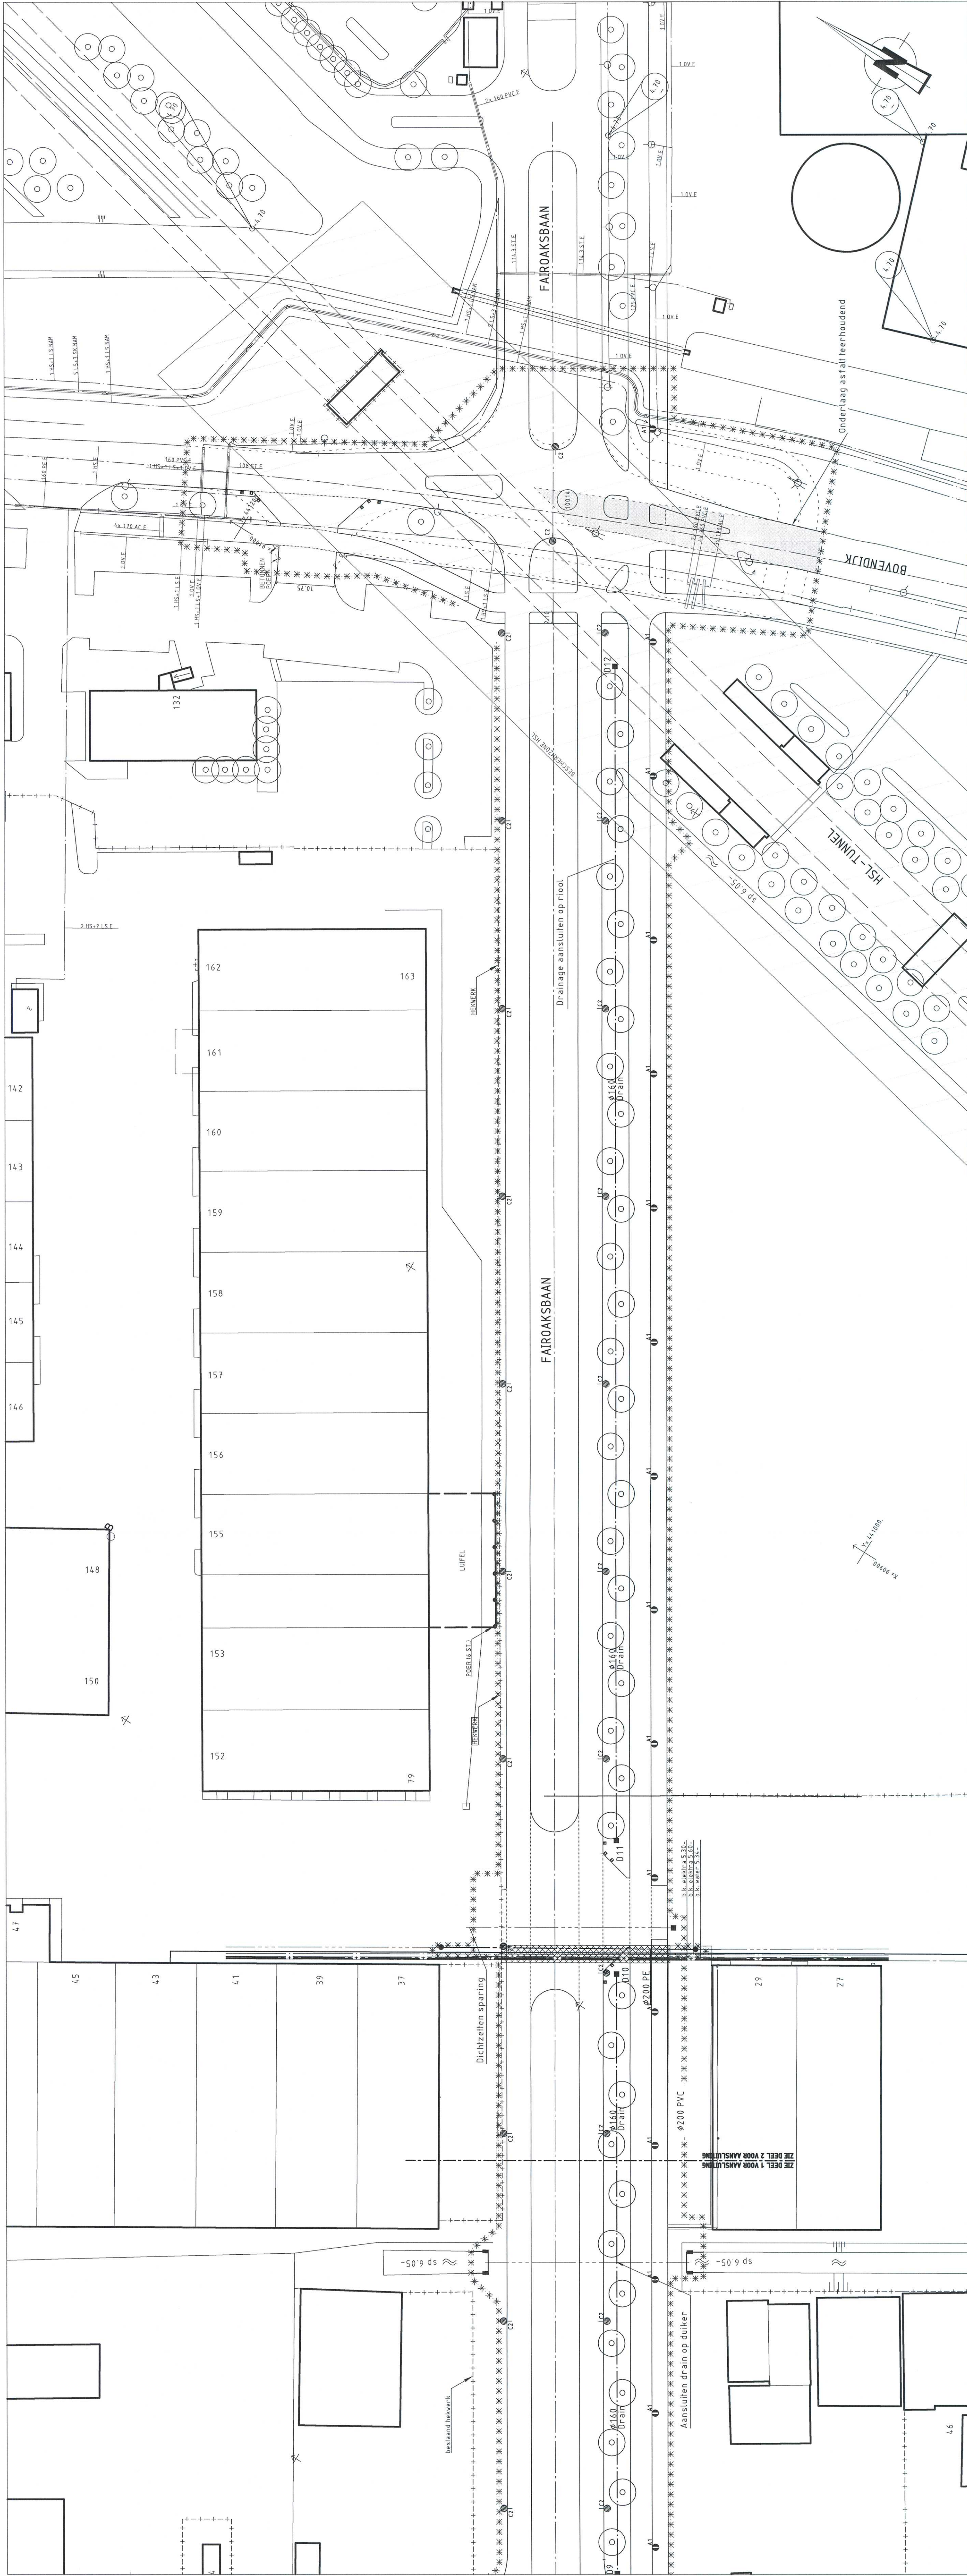

NIEUWE SITUATIE - DEEL 2

SCHAAL 1:500