
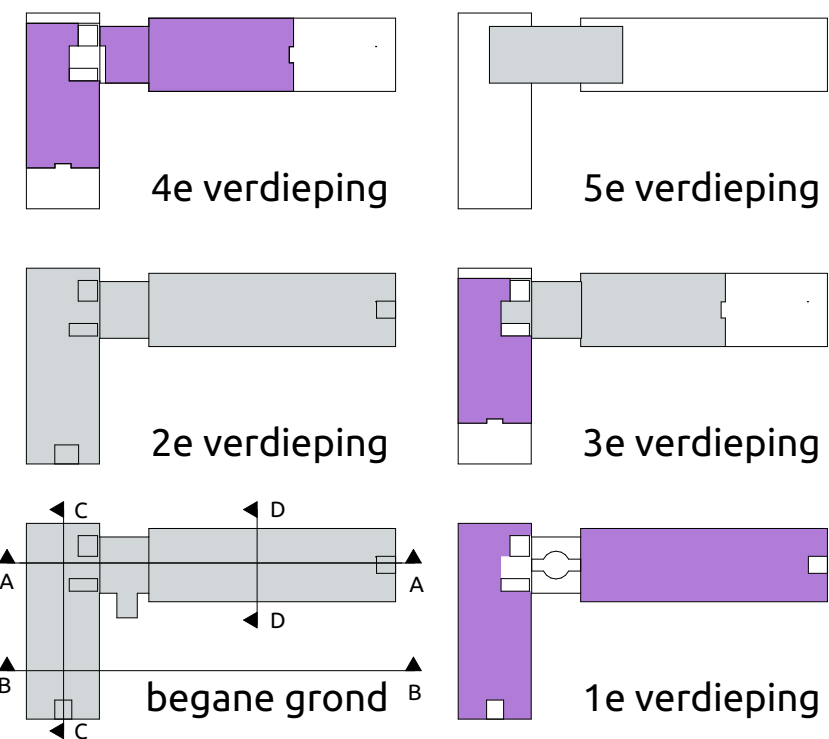


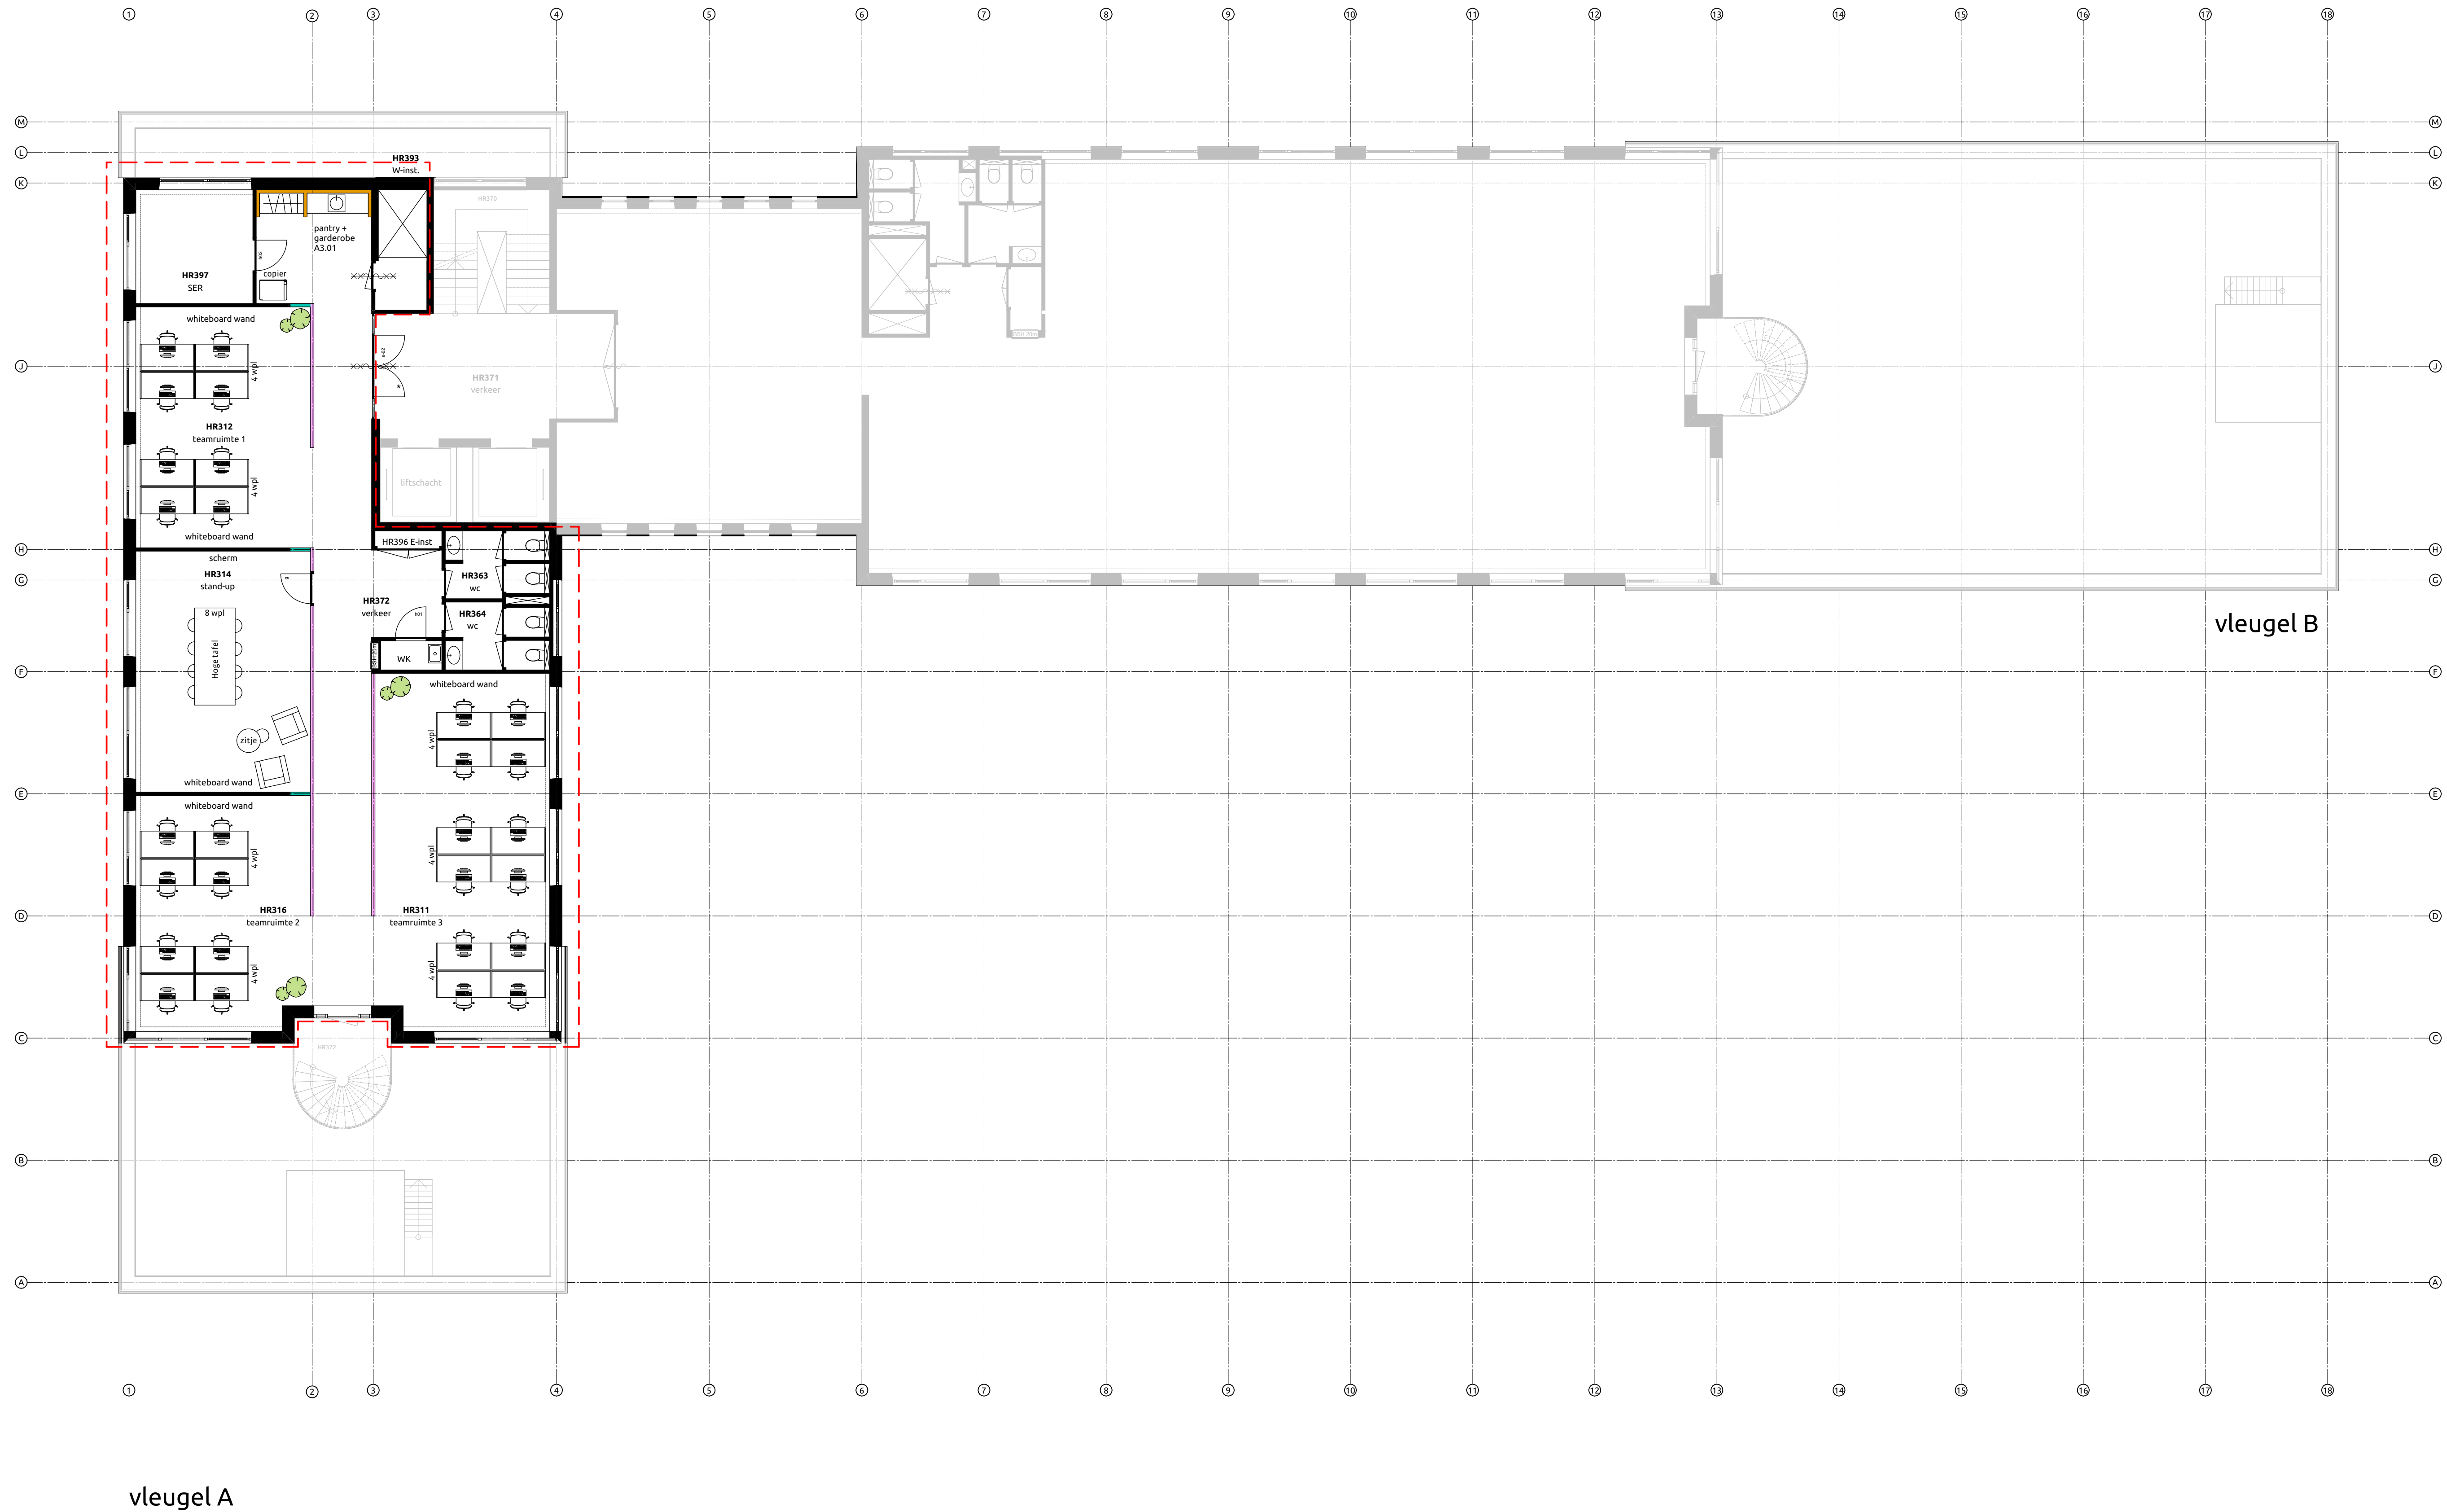

te renoveren

betreffende onderdeel

VERSIE	OPMERKINGEN
a	

OPDRACHTGEVER
Avans Hogeschool
Breda

PROJECT
Claudius Prinsenlaan 128
Breda

ONDERWERP
Interieur Fase 1
Plattegrond derde
verdieping

Jan van Polanenkaade 26B
4811 KM Breda
T +31 76 52 393 20
info@rienks.nl
www.rienks.nl



PROJECTNUMMER	GETEKEND	FORMAAT
19061B	GMZ	A1+
TEKENINGNUMMER/VERSIE	ONTWERP	SCHAAL
UOn1.713/a	EP/GMZ	1:100
	DATUM	STATUS
	06-11-2020	definitief
	FASE	uitvoering