
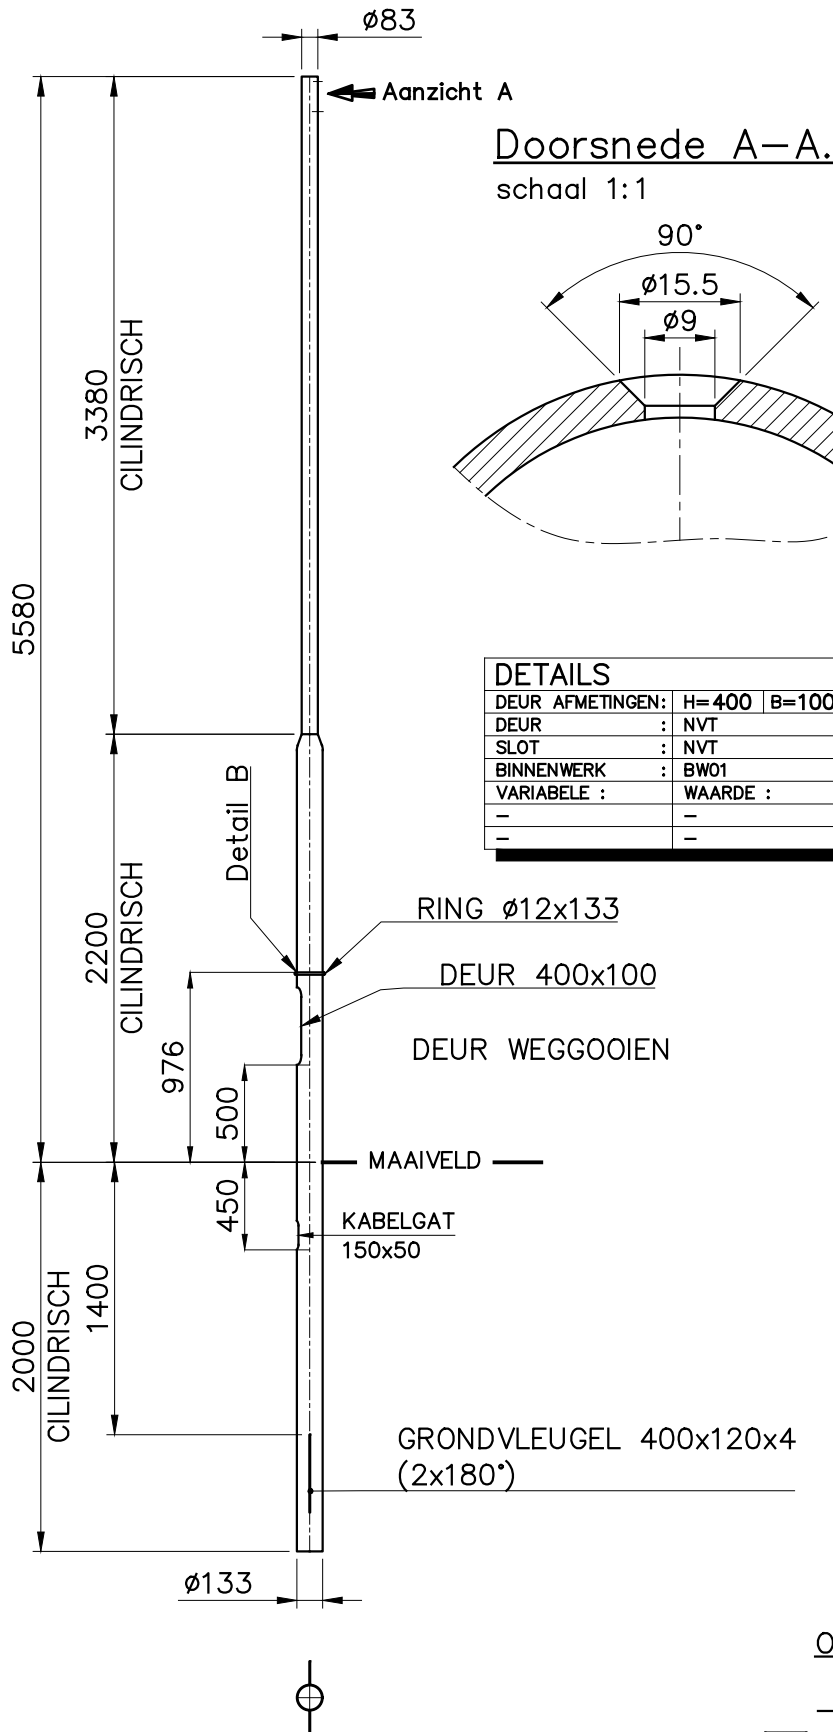


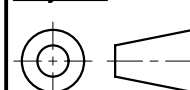

UIT 1 BUIS GETROKKEN

OPPERVLAKTE BEHANDELING:

- THERMISCH VERZINKT VLGS. EN ISO 1461.
- GRONDSTUK V.V. NOXYDE TOT 0.2 MTR BOVEN HET MAAIVELD MET EEN DROGE LAAGDIKTE VAN 150 MICRON.

C	-	-	-	Bijz.:		
B	KABELGAT 90°	15-02-2018	KG	Schaal:	1: 40	Datum:
A	GEHELE REVISIE	12-12-2017	HR	Getek.:	MWR	21-01-2004
Wijz.	Omschrijving	Datum:	Par:			
Deze tekening is eigendom van PMF Machinefabriek Bergum B.V. en mag zonder haar toestemming niet worden gebruikt, gekopieerd en/of aan derden ter beschikking worden gesteld. Auteursrechten voorbehouden volgens de wet.				 P.M.F. Machinefabriek Veendam B.V. POSTBUS 290 NL-9640 AG VEENDAM Tel. (+31) 598-613290 Fax. (+31) 598-621089		
 Amerikaanse Projectie:				BENAMING LICHTMAST-1V-GV-BGL 5,58M-TOP ø83 TYPE BERLAGE II - INCL. OPZETSTUK		
				ARTIKEL NR. 2641-13-G7 TEKENING NR. A4-2641V WJZ B		