


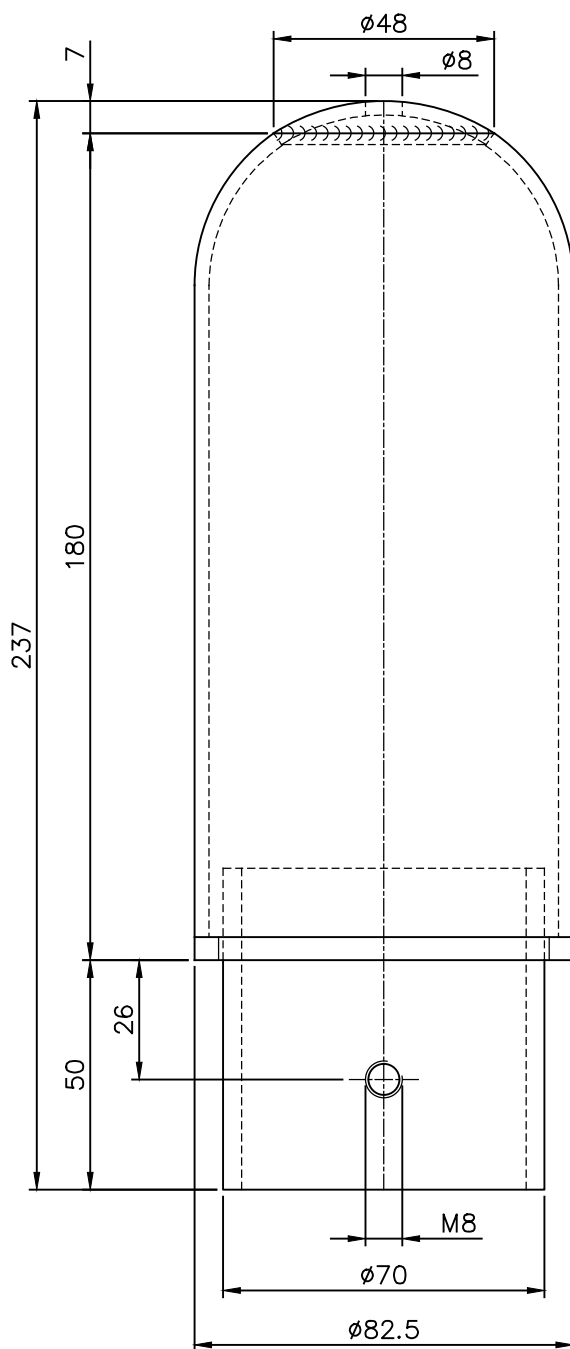

OPPERVLAKTE BEHANDELING:

– THERMISCH VERZINKT VLGS. EN ISO 1461.

C	—	—	—	Bijz.: —				P.M.F. Machinefabriek Veendam B.V. Postbus 290 NL-9640 AG Veendam Tel. (+31) 598-613290 Fax. (+31) 598-621089	
B	GAT Ø8 IPV Ø5	07-05-2009	PW	Schaal:	1:1.5	Datum:			
A	RING TOEGEVOEGD	27-02-2009	PW	Getek.:	MWR	22-01-2004			
Wijz.	Omschrijving	Datum:	Par:	Gezien:	—	—			
Auteursrechten voorbehouden volgens de wet				Goedgek.:	—	—			
Tenzij anders op tek. aangev. is van toepassing:				BENAMING			ARTIKEL NR. 2820-19-V0		
NEN-EN40*				OPZETSTUK TBV BERLAGE II MAST			TEKENING NR. A4-2820V		
NEN-3546							WIJZ B		