


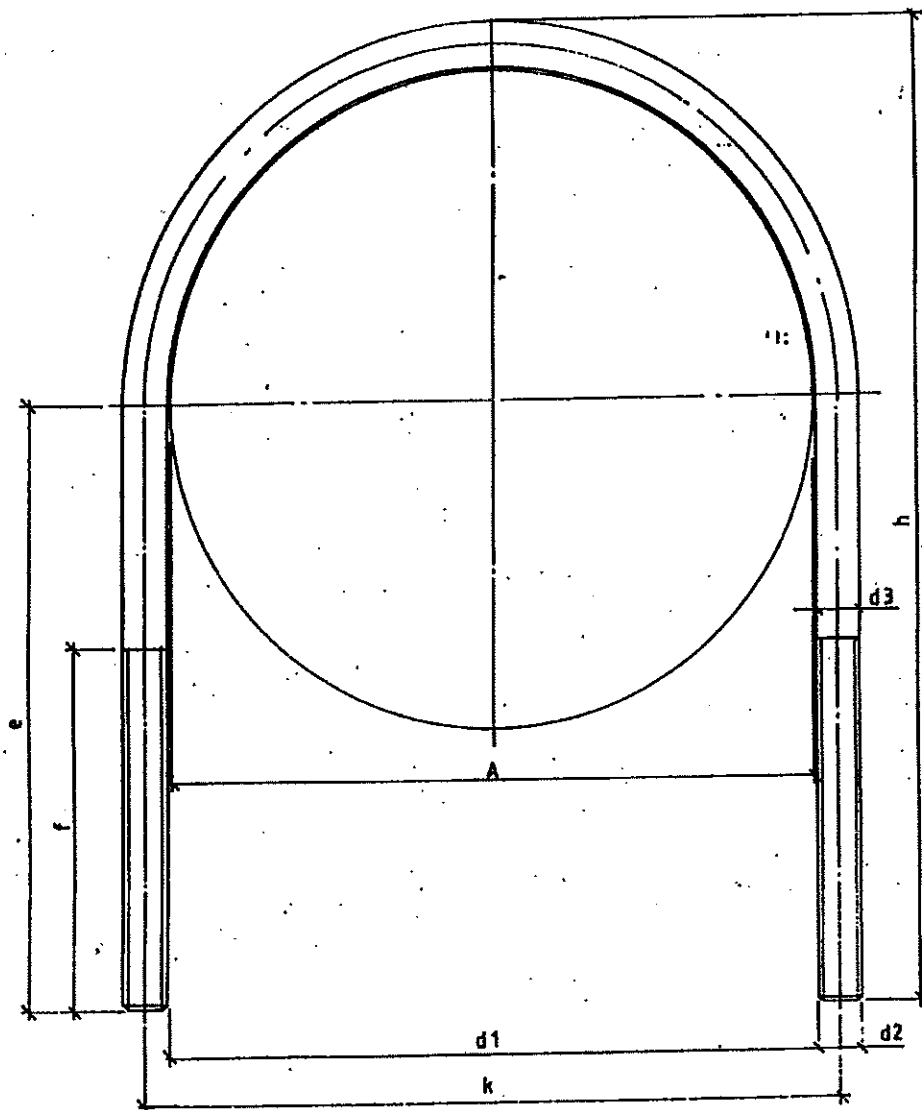

| BINNEN<br>MIDDELIJN<br>d1 | BUITEN<br>MIDDELIJN<br>A | SCHROEF DIAM<br>DRAAD |      | e     | BEUGEL |       |     | GESTREKTE<br>LENGTE |
|---------------------------|--------------------------|-----------------------|------|-------|--------|-------|-----|---------------------|
|                           |                          | d2                    | d3   |       | f      | h     | k   |                     |
| 134                       | 133                      | M 16                  | Ø 16 | 156,5 | 120    | 239,5 | 150 | 549                 |
| 179                       | 178                      | M 16                  | Ø 16 | 179   | 120    | 284,5 | 195 | 664                 |
| 196                       | 195                      | M 16                  | Ø 16 | 187,5 | 120    | 301,5 | 212 | 708                 |
| 221                       | 220                      | M 16                  | Ø 16 | 200   | 120    | 326,5 | 237 | 774                 |

MATERIAAL: ST.  
BEUGELS THERMISCH VERZINKEN

|                                                                                     |      |                    |           |                |   |
|-------------------------------------------------------------------------------------|------|--------------------|-----------|----------------|---|
|  | O.V. | U-BEUGEL type 1515 | schal     | del. 7907 18   | A |
|                                                                                     |      |                    | get. B.W. | gez/gec        | B |
|                                                                                     |      |                    | aantal bl | micr. f ja/nee | C |
| GEMEENTELIJK ENERGIEBEDRIJF 's-GRAVENHAGE                                           |      |                    | 375481    | V-SOV          |   |

## **Betonplaten en Krambeugels**

**Beton-platen** t.b.v stabilisatie van de lichtmasten.

Leverancier:

Betonfabriek Nigtevecht B.V.

Vreelandseweg 10

1393 PG Nigtevecht

tel: 0294-25.13.43

fax: 0294-25.16.99

afmetingen van de betonplaten:

voor de lichtmast t/m 6 meter.      700 x 300 x 60 mm

groter dan 6 meter.                      800 x 350 x 60 mm

### **Krambeugels type 1515**

afmetingen volgens bijlage pag.2 Hamos tekening nr: 97/143

Leverancier:

Hamos-Holland BV

Marisstraat 8

3364 AZ Sliedrecht

tel: 0184-49.69.00

fax: 0184-412422

mail: [www.hamos.nl](http://www.hamos.nl)