


Montage instructie aardlitze op aardblok/aardstrip en aansluitkast

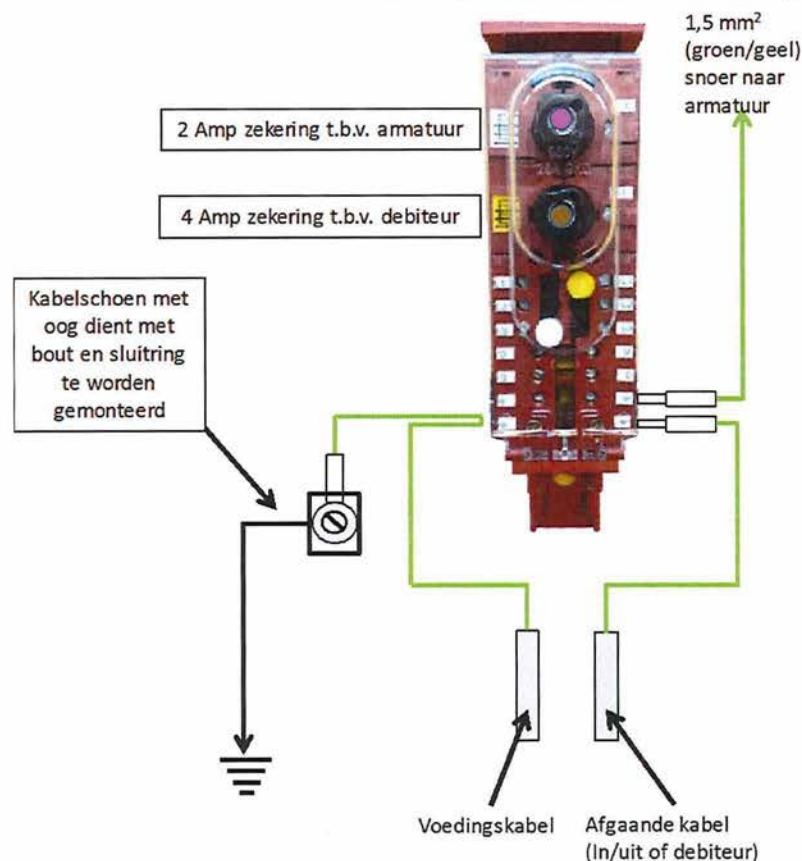

1,5 mm²
(groen/geel)
snoer naar
armatuur

Alle werkzaamheden aan elektrotechnische installaties dienen uitgevoerd te worden conform NEN, EVH en PvE. De aardlitze van de voedende kabel dient via een aansluitkast een vaste verbinding te hebben met het aardingspunt van de lichtmast. Het is niet toegestaan meerdere aardlitzes per aansluitcontact in het aansluitkastje en aardingspunt te monteren.

Aansluitsnoer tussen het aansluitkastje en het verlichtingsarmatuur dient een snoertype QWPK 3 x 1,5 mm² te worden toegepast.

Overige aders van kabel(s) dienen uitgevoerd te worden conform onderstaande aansluitprotocol.

Aderkleur	Fase	Blok
Zwart	R	L1
Grijs/ zwart met stippel	S	L2
Bruin	T	L3
Blauw	Nul	O
Aardlitz (groen/geel)		

LET OP maatvoering van kabelschoenen dienen te worden afgestemd op de toegepaste aders/litzes en aardingspunt van de lichtmast. Alle aardlitzes dienen te worden voorzien/afgeschermd met isolatiekous met een groen/gele kleur.

Wijz.	Datum	Status	Opmerkingen		
0	21-05-2019		Blad is ongewijzigd		
Contr.	Tekenaar	Installatieverantwoordelijke		Contractmanager	Teamcoördinator
Naam	J.Onstein	Akkoord		Akkoord	Akkoord
Datum	21-05-2019	21-05-2019		21-05-2019	21-05-2019

Montage instructie aardlitze



Den Haag


Opdrachtgever:

Tekenaar: J.W.M ONSTEIN
Besteknr:
Versienr: Versie 3.0 mei 2019

Formaat: A4
Maten in: m

Afdeling	Blad	Wijz.
OVL	1 / 2	0

Montage instructie aardlitze op extra aardstrip bij aansluitkast met 1 zekering en/of ontbreken van aardingspunt in lichtmast

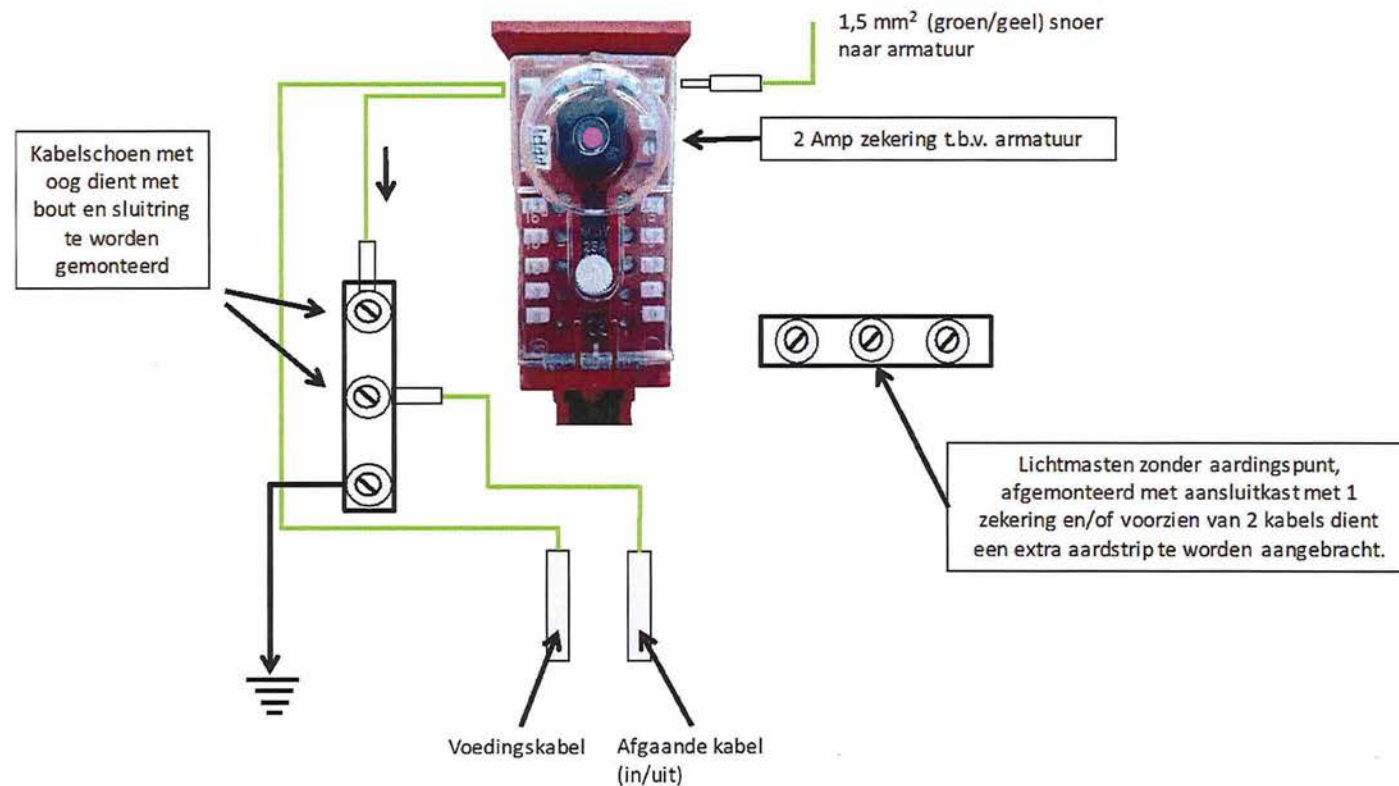

Wijz.	Datum	Status	Opmerkingen		
0	21-05-2019		Blad is ongewijzigd		
Contr.	Tekenaar		Installatieverantwoordelijke	Contractmanager	Teamcoördinator
Naam	J.Onstein		Akkoord	Akkoord	Akkoord
Datum	21-05-2019		21-05-2019	21-05-2019	21-05-2019

Montage instructie aardlitze



Den Haag

Opdrachtgever:

Tekenaar: J.W.M ONSTEIN
Besteknr:
Versienr: Versie 3.0 mei 2019

Formaat: A4
Maten in: m

Afdeling	Blad	Wijz.
OVL	2 / 2	0