

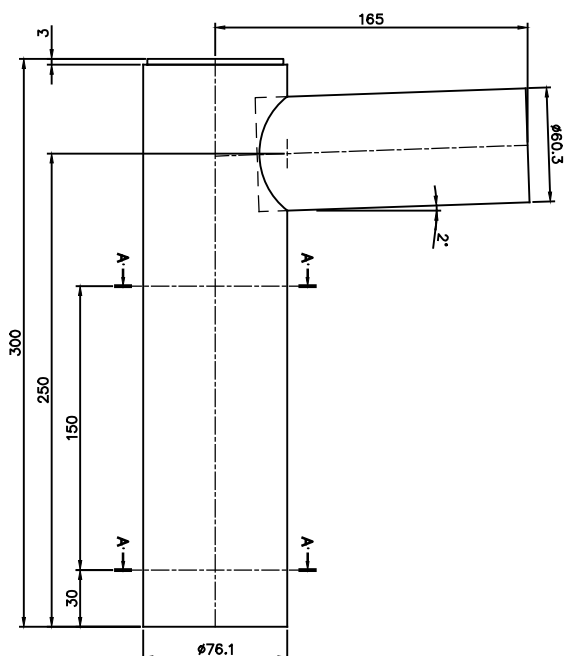


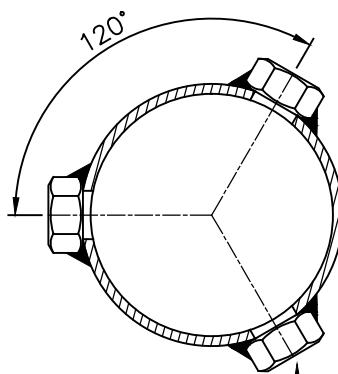

Doorsnede A-A.


Doorsnede A-A.

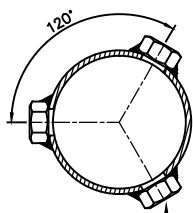

MOER M12 (3x120°) V.V.
RVS TAPBOUT M12x20

OPPERVLAKTE BEHANDELING:

– THERMISCH VERZINKT VLGS. EN ISO 1461.

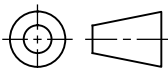C	—	—	—	Bijz.: —	 P.M.F. Machinefabriek Veendam B.V. POSTBUS 290 NL-9640 AG VEENDAM Tel. (+31) 598-613290 Fax. (+31) 598-621089
B	—	—	—	Schaal: 1:2 Datum: 24-01-2006	
A	GEHEEL HERZIEN	MWR	—	Getek.: MWR	
Wijz. Omschrijving	Datum:	Par:	—	—	
Deze tekening is eigendom van PMF Machinefabriek Bergum B.V. en mag zonder haar toestemming niet worden gebruikt, gekopieerd en/of aan derden ter beschikking worden gesteld. Auteursrechten voorbehouden volgens de wet.		Amerikaanse Projectie:		BENAMING UITLEGGER-R-1x165-2° TBV K4, K5, K6 & K8	ARTIKEL NR.: 3067-17-V0
				TEKENING NR.: A4-3067V	
				WJZ A	