



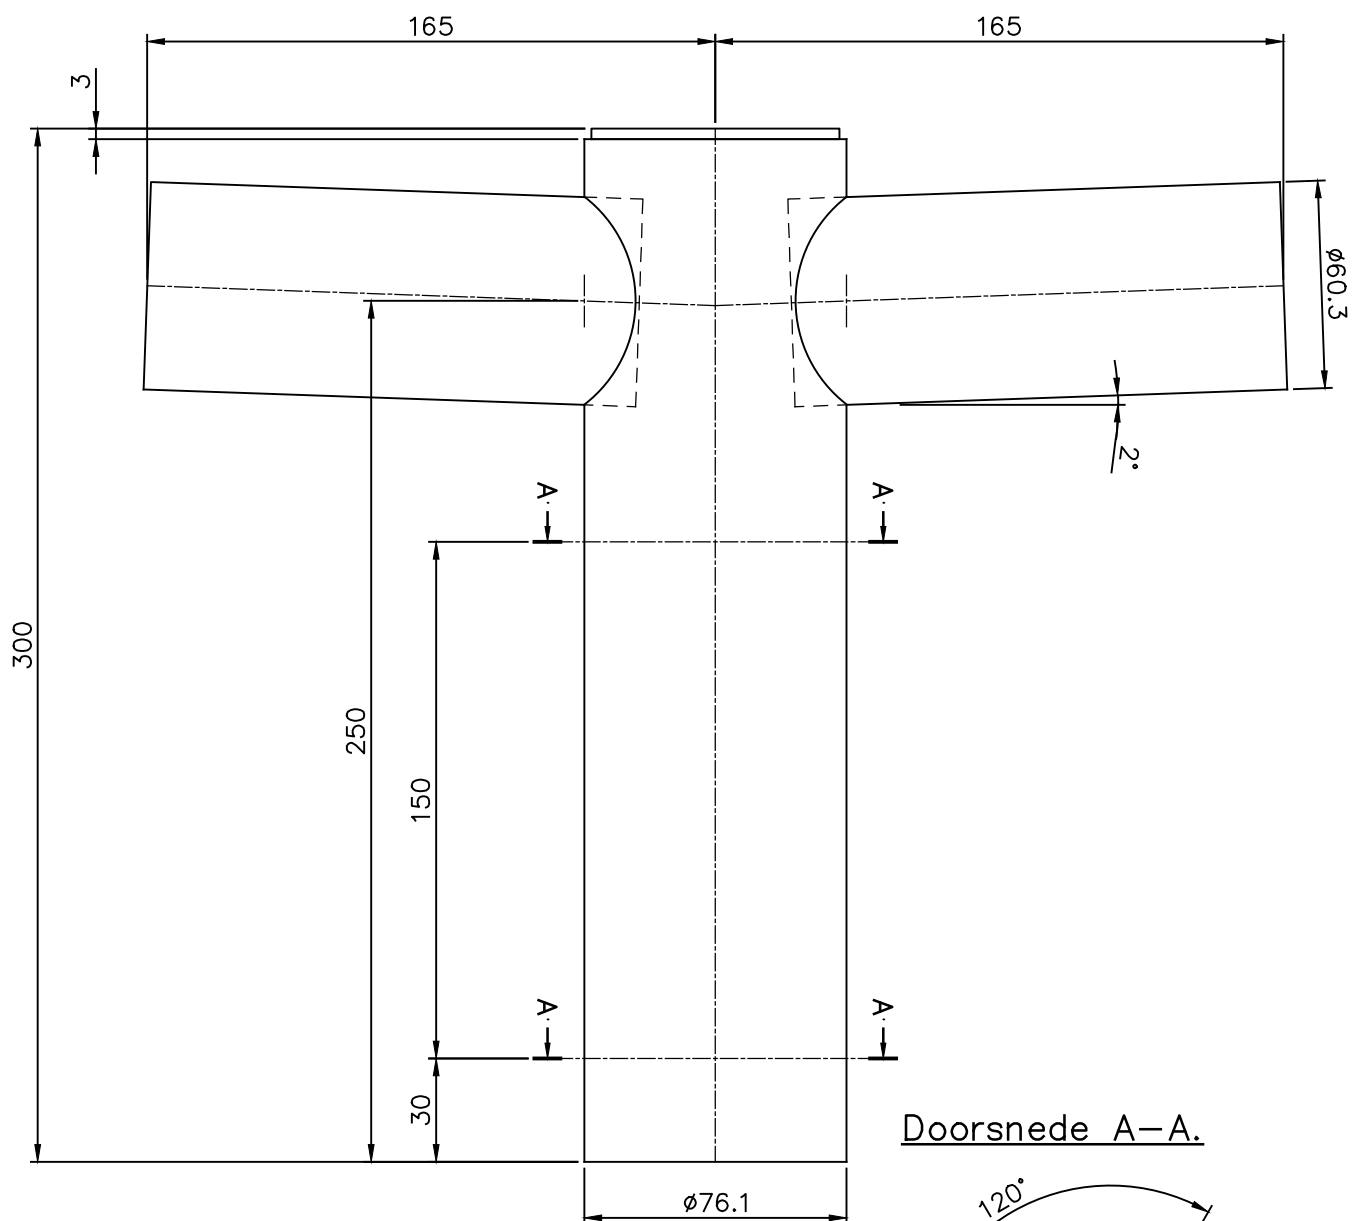


Doorsnede A-A.

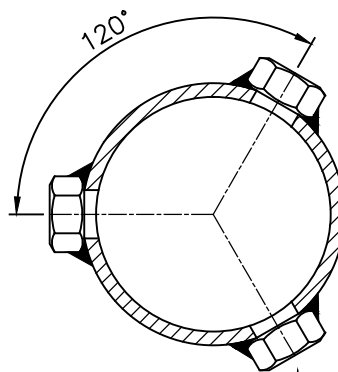

OPPERVLAKTE BEHANDELING:

- THERMISCH VERZINKT VLGS. EN ISO 1461.
- POEDERCOATEN RAL MET EEN MINIMALE DROGE LAAGDIKTE VAN 80 μm .

MOER M12 (3x120°) V.V.
RVS TAPBOUT M12x20

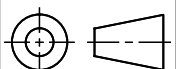C	—	—	—	Bijz.: —				P.M.F. Machinefabriek Veendam B.V. POSTBUS 290 NL-9640 AG VEENDAM Tel. (+31) 598-613290 Fax. (+31) 598-621089	
B	—	—	—	Schaal:	1:2	Datum:			
A	GEHEEL HERZIEN	31-05-2006	MWR	Getek.:	MWR	24-01-2006			
Wijz. Omschrijving		Datum:	Par:	— — — —					
Deze tekening is eigendom van PMF Machinefabriek Bergum B.V. en mag zonder haar toestemming niet worden gebruikt, gekopieerd en/of aan derden ter beschikking worden gesteld. Auteursrechten voorbehouden volgens de wet.		<u>Amerikaanse Projectie:</u> 		<u>BENAMING</u> UITLEGGER-R-2x165-2° TBV K4, K5, K6 & K8			<u>ARTIKEL NR.</u> 3066-18-P0		
							<u>TEKENING NR.</u> A4-3066V		
							<u>WJZ</u> A		