



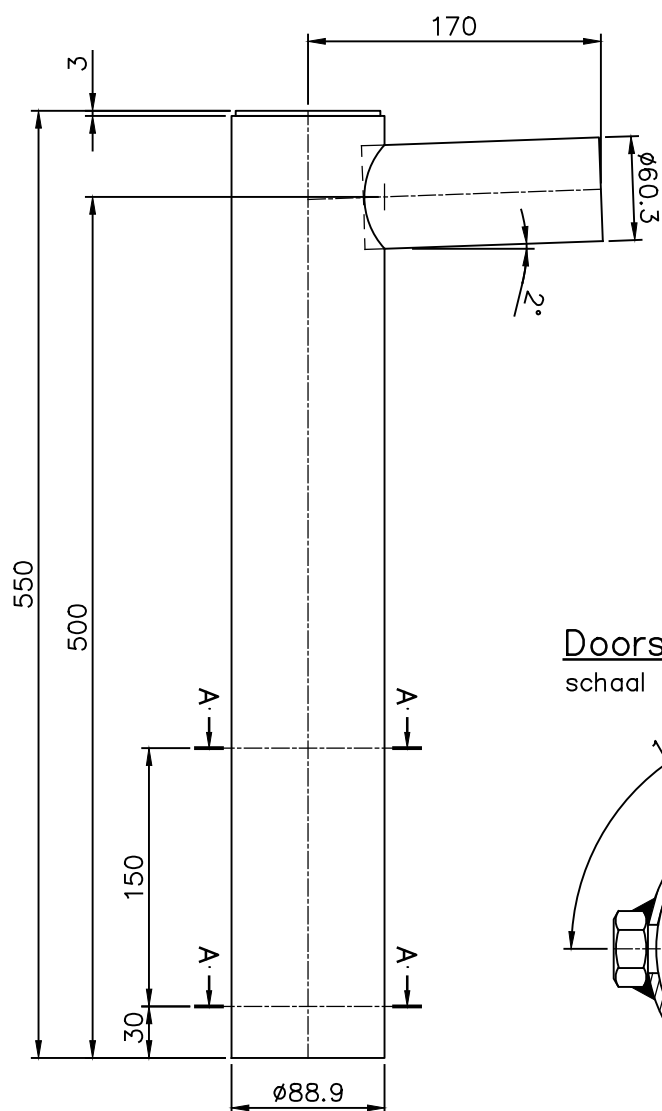


Doorsnede A-A.
schaal 1:2

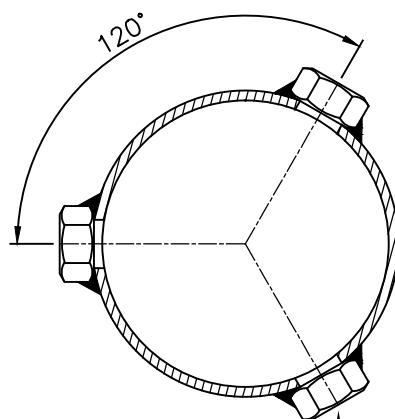

MOER M12 (3x120°) V.V.
RVS TAPBOU M12x25

OPPERVLAKTE BEHANDELING:

– THERMISCH VERZINKT VLGS. EN ISO 1461.

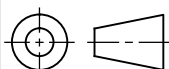C	—	—	—	Bijz.: —				P.M.F. Machinefabriek Veendam B.V. POSTBUS 290 NL-9640 AG VEENDAM Tel. (+31) 598-613290 Fax. (+31) 598-621089	
B	—	—	—	Schaal:	1: 4	Datum:			
A	GEHEEL HERZIEN	31-05-2006	MWR	Getek.:	MWR	24-01-2006			
Wijz. Omschrijving		Datum:	Par:						
Deze tekening is eigendom van PMF Machinefabriek Bergum B.V. en mag zonder haar toestemming niet worden gebruikt, gekopieerd en/of aan derden ter beschikking worden gesteld. Auteursrechten voorbehouden volgens de wet.		<u>Amerikaanse Projectie:</u> 		<u>BENAMING</u> UITLEGGER-R-1x170-2° TBV K9, K11 & K12			<u>ARTIKEL NR:</u> 3076-17-V0 <u>TEKENING NR:</u> A4-3076V <u>WJZ</u> A		