



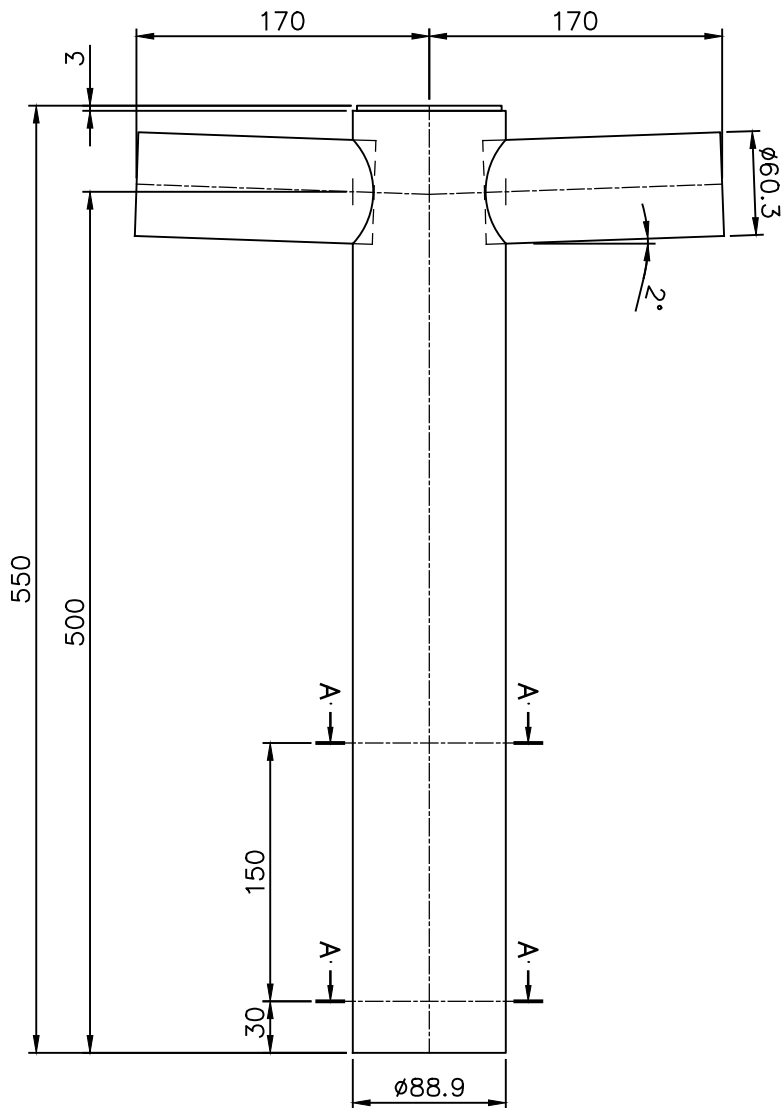

Doorsnede A-A.


schaal 1:2

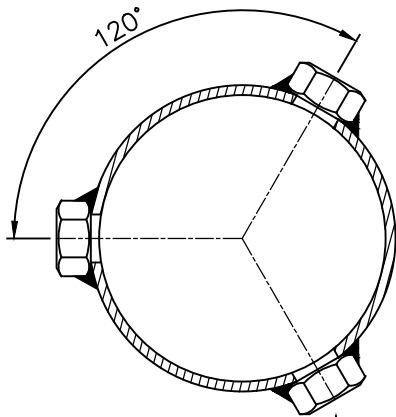

MOER M12 (3x120°) V.V.
RVS TAPBOUT M12x25

OPPERVLAKTE BEHANDELING:

– THERMISCH VERZINKT VLGS. EN ISO 1461.

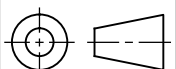C	—	—	—	Bijz.: —				P.M.F. Machinefabriek Veendam B.V. POSTBUS 290 NL-9640 AG VEENDAM Tel. (+31) 598-613290 Fax. (+31) 598-621089	
B	—	—	—	Schaal:	1: 4	Datum:			
A	GEHEEL HERZIEN	31-05-2006	MWR	Getek.:	MWR	24-01-2006			
Wijz. Omschrijving		Datum:	Par:	— — — —					
Deze tekening is eigendom van PMF Machinefabriek Bergum B.V. en mag zonder haar toestemming niet worden gebruikt, gekopieerd en/of aan derden ter beschikking worden gesteld. Auteursrechten voorbehouden volgens de wet.		<u>Amerikaanse Projectie:</u> 		BENAMING UITLEGGER-R-2x170-2° TBV K9, K11 & K12			ARTIKEL NR. 3075-18-V0		
							TEKENING NR. A4-3075V		WJZ A