



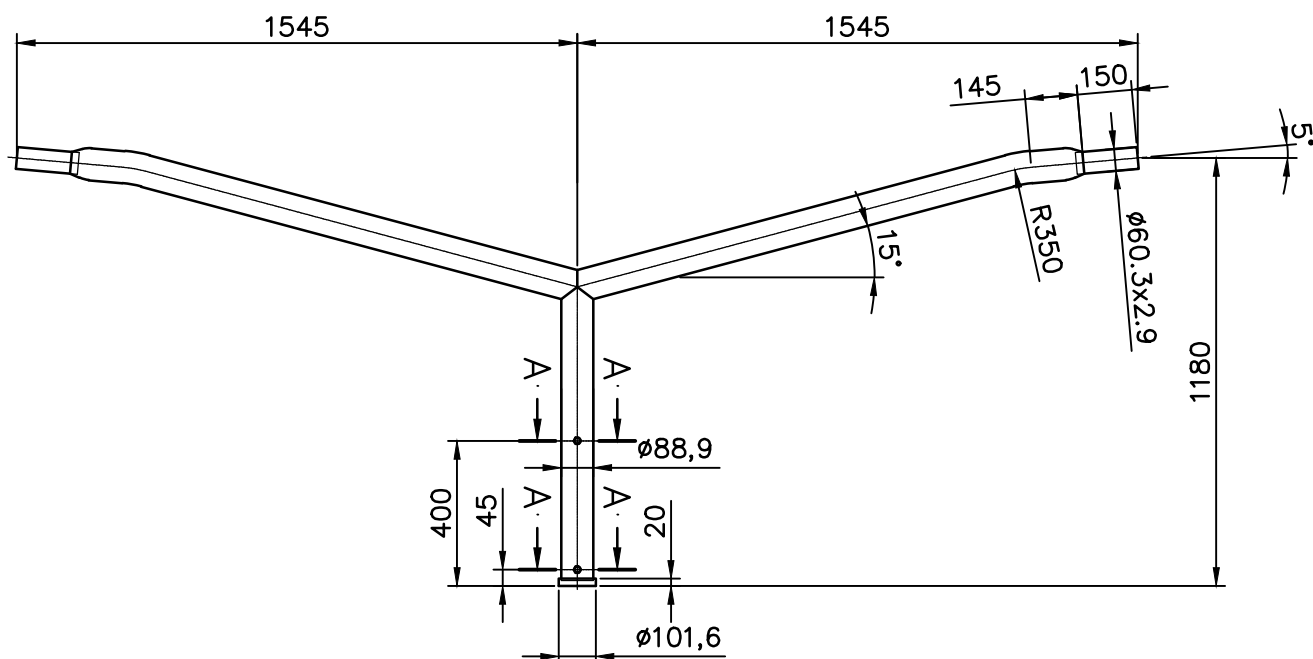

A-A.
1:2.5

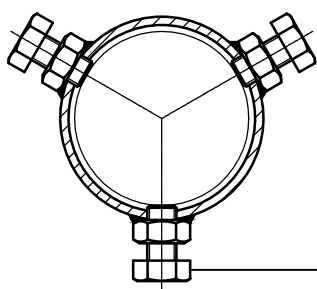

TAPBOUT M12x20

OPPERVLAKTE BEHANDELING:

- THERMISCH VERZINKT VLGS. EN ISO 1461
- POEDERCOATEN IN EEN 2 LAGEN SYSTEEM MET EEN MINIMALE TOTALE LAAGDIKTE VAN 120 MICRON IN DE KLEUR

C	—	—	—	Bijz.: —				P.M.F. Machinefabriek Bergum B.V. Postbus 13 NL-9250 AA Burgum Tel. (+31) 511-463815 Fax. (+31) 511-464281		
B	—	—	—	Schaal:	1: 20	Datum:				
A	GEHEEL HERZIEN	9-2-2000	HDV	Getek.:	HDV	25-1-2000				
Wijz. Omschrijving		Datum:	Par:							
Deze tekening is eigendom van PMF Machinefabriek Bergum B.V. en mag zonder haar toestemming niet worden gebruikt, gekopieerd en/of aan derden ter beschikking worden gesteld. Auteursrechten voorbehouden volgens de wet. 		<u>Amerikaanse Projectie:</u>		<u>BENAMING</u> UITHOUDER-1V-2x1545-<15°-<5°-ø60 TBV K9				<u>ARTIKEL NR.</u> \$(GETVP5)		
								<u>TEKENING NR.</u> A4-3400326V		<u>WIJZ</u> A