



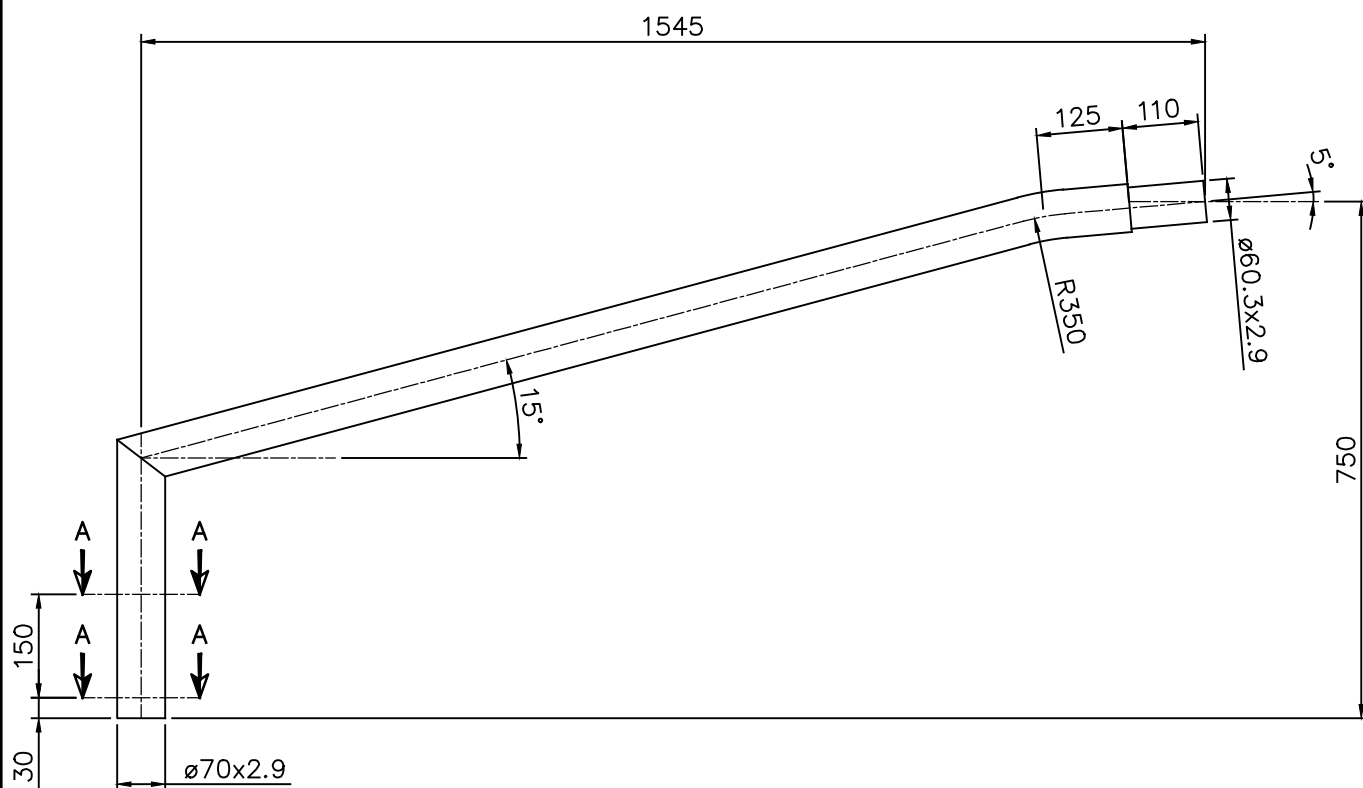


DOORSNEDE A-A
Schaal 1:3

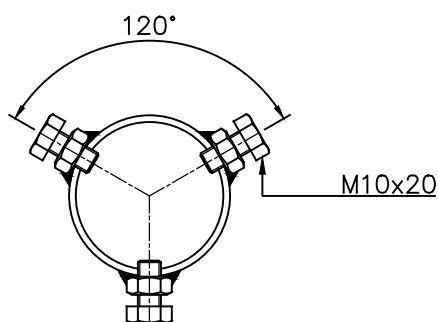

OPPERVLAKTE BEHANDELING:

- THERMISCH VERZINKT VOLGENS EN ISO 1461

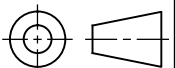C	—	—	—	Bijz.:	 P.M.F. Machinefabriek Veendam B.V. POSTBUS 290 NL-9640 AG VEENDAM Tel. (+31) 598-613290 Fax. (+31) 598-621089	
B	—	—	—	Schaal:	1:10	Datum:
A	—	—	—	Getek.:	PW	22-11-2013
Wijz. Omschrijving		Datum:	Par:			
Deze tekening is eigendom van PMF Machinefabriek Bergum B.V. en mag zonder haar toestemming niet worden gebruikt, gekopieerd en/of aan derden ter beschikking worden gesteld. Auteursrechten voorbehouden volgens de wet.		Amerikaanse Projectie:		BENAMING ENKELE UITHOUDER-1V-1x1545-15°-5° —		
				ARTIKEL NR.: 3992-17-V0 TEKENING NR.: A4-3992V WJZ: —		