



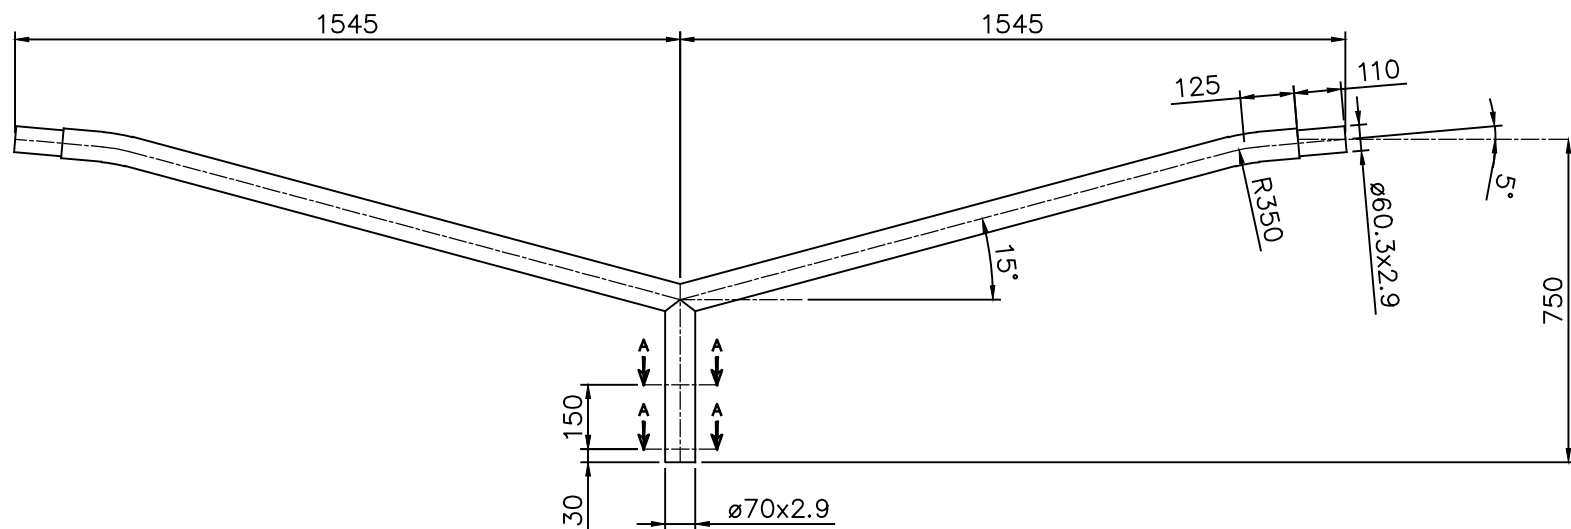

DOORSNEDE A-A
Schaal 1:3

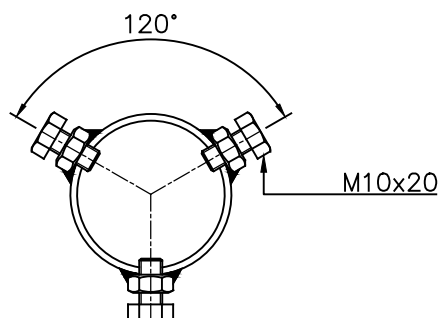

OPPERVLAKTE BEHANDELING:

- THERMISCH VERZINKT VOLGENS EN ISO 1461

C	—	—	—	Bijz.:					
B	—	—	—	Schaal:	1:16	Datum:			
A	—	—	—	Getek.:	PW	20-11-2013			
Wijz.	Omschrijving	Datum:	Par:						
Deze tekening is eigendom van PMF Machinefabriek Bergum B.V. en mag zonder haar toestemming niet worden gebruikt, gekopieerd en/of aan derden ter beschikking worden gesteld. Auteursrechten voorbehouden volgens de wet.			Amerikaanse Projectie:						
				BENAMING	DUBBELE UITHOUDER-1V-2x1545-15°-5°				
					—				
							P.M.F. Machinefabriek Veendam B.V.		
							POSTBUS 290 NL-9640 AG VEENDAM Tel. (+31) 598-613290 Fax. (+31) 598-621089		
							ARTIKEL NR. 3991-18-V0		
							TEKENING NR. A4-3991V		
							WJZ —		

