


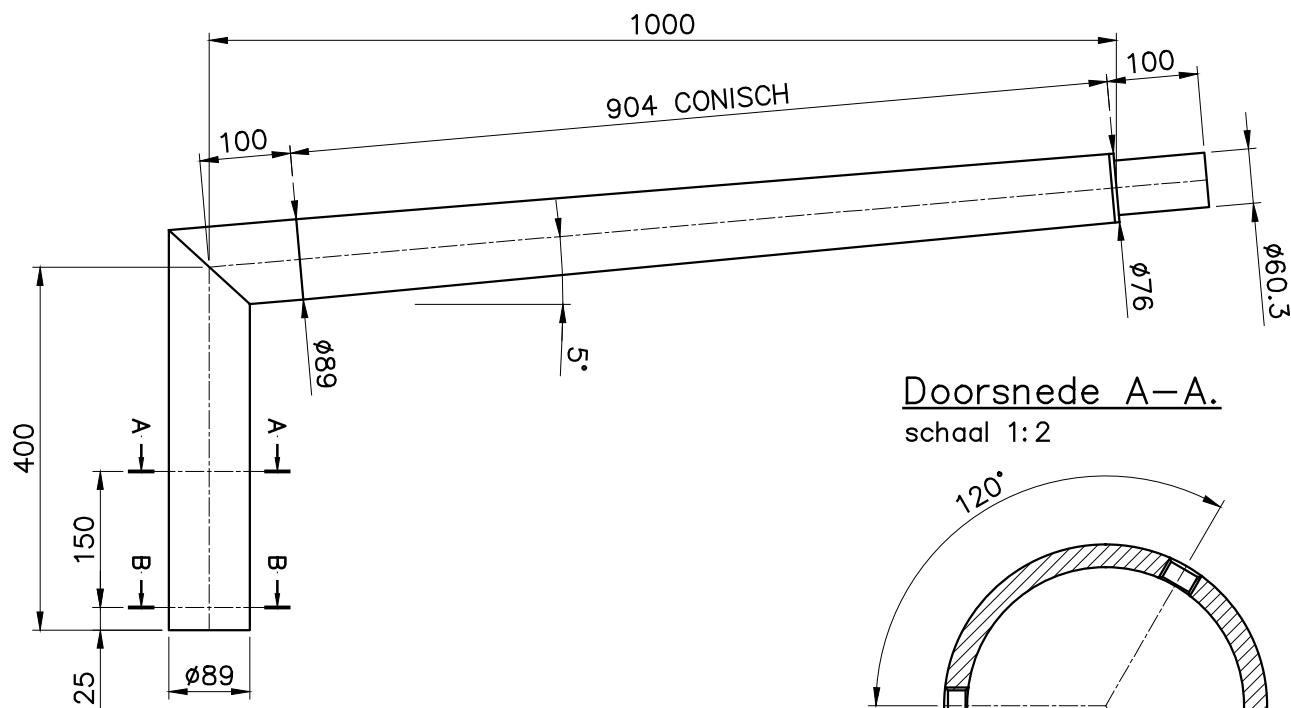


UIT 1 BUIS GETROKKEN

OPPERVLAKTE BEHANDELING:


- THERMISCH VERZINKT VLGS. EN ISO 1461.
- POEDERCOATEN RAL MET EEN MINIMALE DROGE LAAGDIKTE VAN 80 MICRON.

Doorsnede A-A.
schaal 1:2

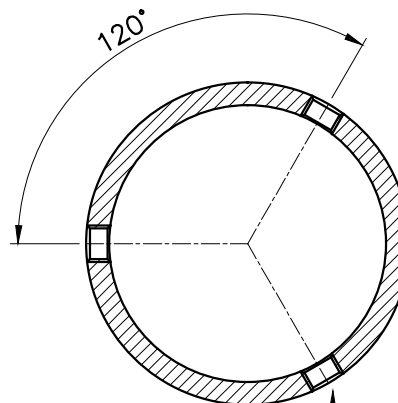

TAPPEN M10 (3x120°) V.V.
RVS BZK STELSCHR. M10x16
KRATEREIND

Doorsnede B-B.
schaal 1:2

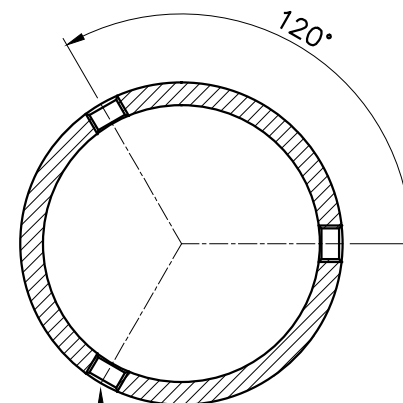

TAPPEN M10 (3x120°) V.V.
RVS BZK STELSCHR. M10x16
KRATEREIND

C	-	-	-	Bijz.: -
B	-	-	-	Schaal: 1:8 Datum:
A	GEHEEL HERZIEN	07-03-2007	MWR	Getek.: MWR 01-02-2006
Wijz.	Omschrijving	Datum:	Par:	- -
Deze tekening is eigendom van PMF Machinefabriek Bergum B.V. en mag zonder haar toestemming niet worden gebruikt, gekopieerd en/of aan derden ter beschikking worden gesteld. Auteursrechten voorbehouden volgens de wet.		Amerikaanse Projectie:		BENAMING
				UITHOUDER-RC-1x1000-5°



**P.M.F. Machinefabriek
Veendam B.V.**

POSTBUS 290
NL-9640 AG VEENDAM
Tel. (+31) 598-613290
Fax. (+31) 598-621089

ARTIKEL NR:
3093-17-P0

TEKENING NR:
A4-3093V

WJZ
A