


UITHOUDER TBV 8 MTR MAST

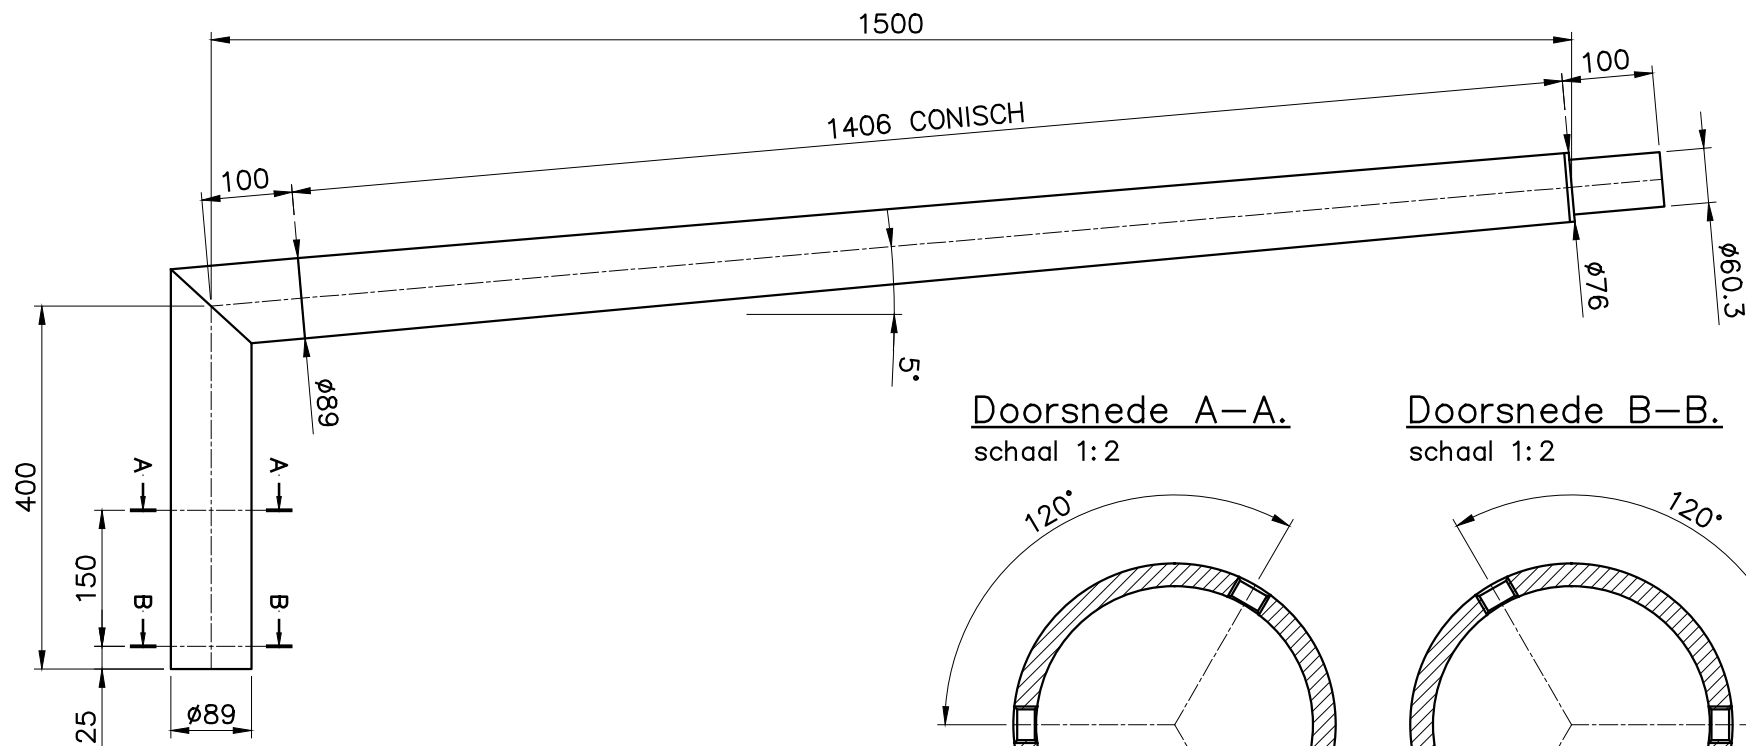


UIT 1 BUIS GETROKKEN

OPPERVLAKTE BEHANDELING:


- THERMISCH VERZINKT VOLGENS EN ISO 1461.
- TWEE LAAGS POEDERCOATING IN DE KLEUR OXYPLAST RAL 9007.

Doorsnede A-A.
schaal 1:2


Doorsnede B-B.
schaal 1:2

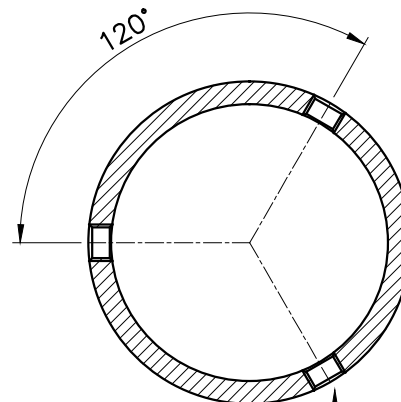

TAPPEN M10 (3x120°) V.V.
RVS BZK STELSCHR. M10x16
KRATEREIND

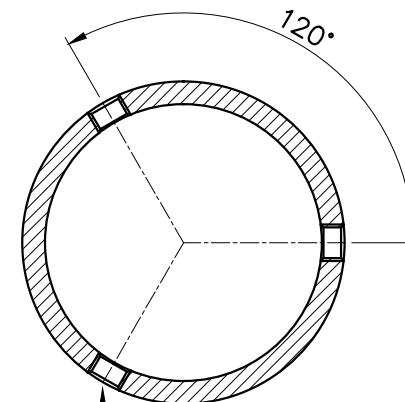

TAPPEN M10 (3x120°) V.V.
RVS BZK STELSCHR. M10x16
KRATEREIND

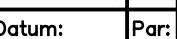C	—	—	—	Bijz.: —			 P.M.F. Machinefabriek Veendam B.V. POSTBUS 290 NL-9640 AG VEENDAM Tel. (+31) 598-613290 Fax. (+31) 598-621089	
B	GEHEEL HERZIEN	07-02-2007	MWR	Schaal:	1:8	Datum:		
A	BEVESTIGING GEWIJZIGD	03-01-2007	MWR	Getek.:	MWR	21-12-2006		
Wijz. Omschrijving		Datum:	Par:	— — — —				
Deze tekening is eigendom van PMF Machinefabriek Bergum B.V. en mag zonder haar toestemming niet worden gebruikt, gekopieerd en/of aan derden ter beschikking worden gesteld. Auteursrechten voorbehouden volgens de wet.		<u>Amerikaanse Projectie:</u> 		<u>BENAMING</u> UITHOUDER—RC—1x1500—5* —			<u>ARTIKEL NR.:</u> 3163-17-PT	
							<u>TEKENING NR.:</u> A4-3163V	<u>WIJZ</u> B