



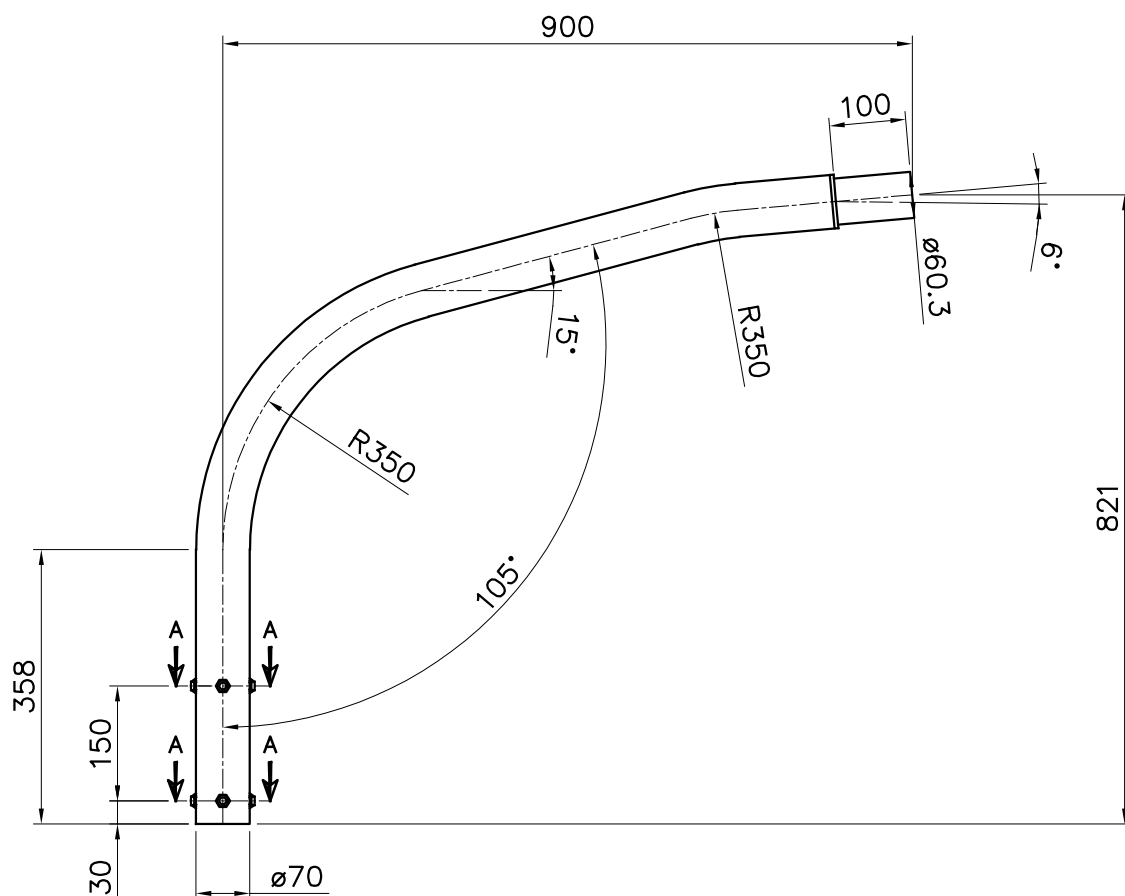


DOORSNEDE A-A
Schaal 1:2

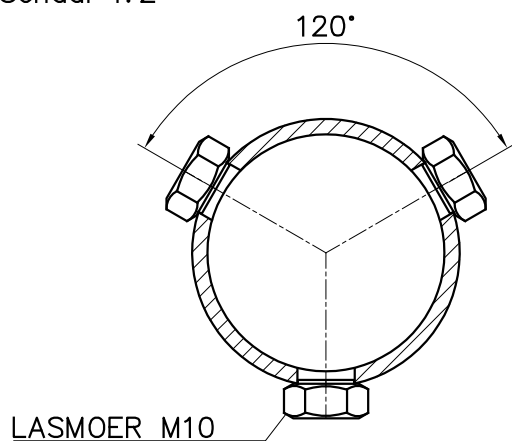

BERGUM TEKENING: 3400187V

OPPERVLAKTE BEHANDELING:

- THERMISCH VERZINKT VLGS. EN ISO 1461.
- POEDERCOATEN RAL MET EEN MINIMALE DROGE LAAGDIKTE VAN 80 μm .

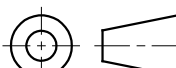C	—	—	—	Bijz.: —				P.M.F. Machinefabriek Veendam B.V. POSTBUS 290 NL-9640 AG VEENDAM Tel. (+31) 598-613290 Fax. (+31) 598-621089	
B	—	—	—	Schaal:	1:10	Datum:			
A	OPSCHUIF L100 IPV L110	28-08-2020	PW	Getek.:	PW	22-06-2015			
Wijz. Omschrijving		Datum:	Par:						
Deze tekening is eigendom van PMF Machinefabriek Bergum B.V. en mag zonder haar toestemming niet worden gebruikt, gekopieerd en/of aan derden ter beschikking worden gesteld. Auteursrechten voorbehouden volgens de wet.		<u>Amerikaanse Projectie:</u> 		<u>BENAMING</u> UITLEGGER-1V-1x900-15°-5°-K8 —			<u>ARTIKEL NR:</u> 2741-17-P0		
							<u>TEKENING NR:</u> A4-2741V		<u>WJZ</u> A