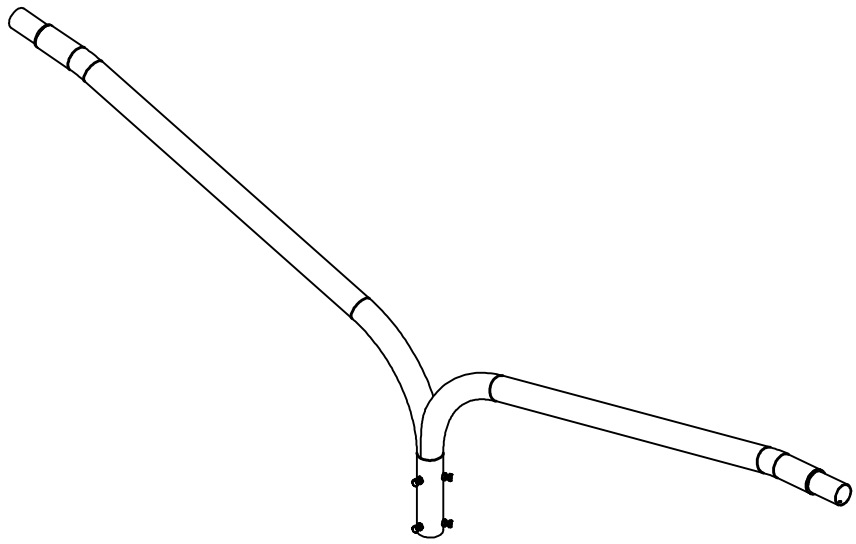

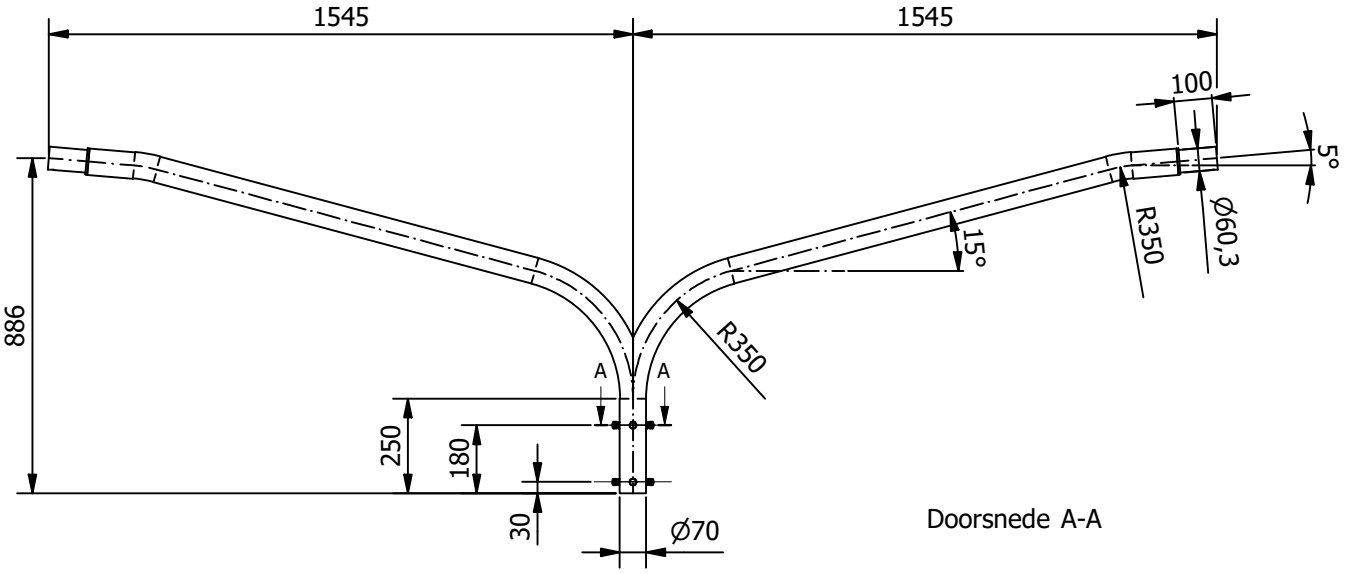

Doorsnede A-A

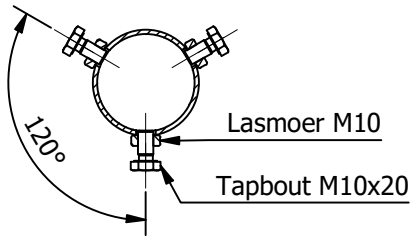

OPPERVLAKTE BEHANDELING:

-THERMISCH VERZINKT VLGS. EN ISO 1461.

C				Bijz.:		
B				Schaal:	1 : 20	Datum:
A				Getek.:	Wieringa	4-6-2020
WIJZ.	OMSCHRIJVING	DATUM:	PAR:	Gecon.:		

P.M.F. Machinefabriek Veendam B.V.
Postbus 290
NL-9640 AG Veendam
Tel. (+31) 598-613290
Fax. (+31) 598-621089

Deze tekening is eigendom van PMF machine fabriek Veendam B.V. en mag zonder haar toestemming niet worden gebruikt, gekopieerd en/of aan derden ter beschikking worden gesteld. Auteursrechten voorbehouden volgens de wet.

Amerikaanse projectie

Benaming:
UITLEGGER-1V-2x1545-15°-5°-TBV K8 EN K10 MAST

Artikel NR: 5115-18-V0

Tekening NR: 5115V

Wijz