
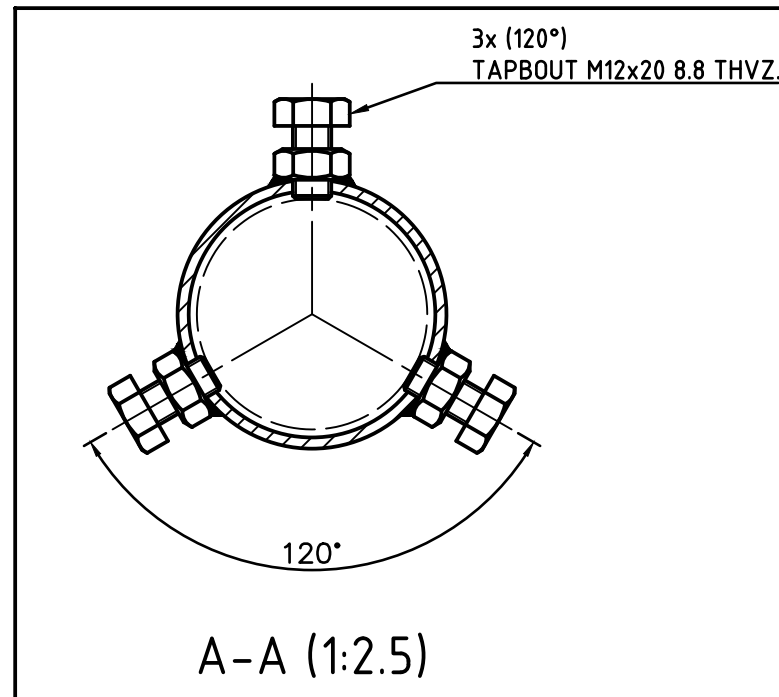


t.b.v. K9 / K11 / K12

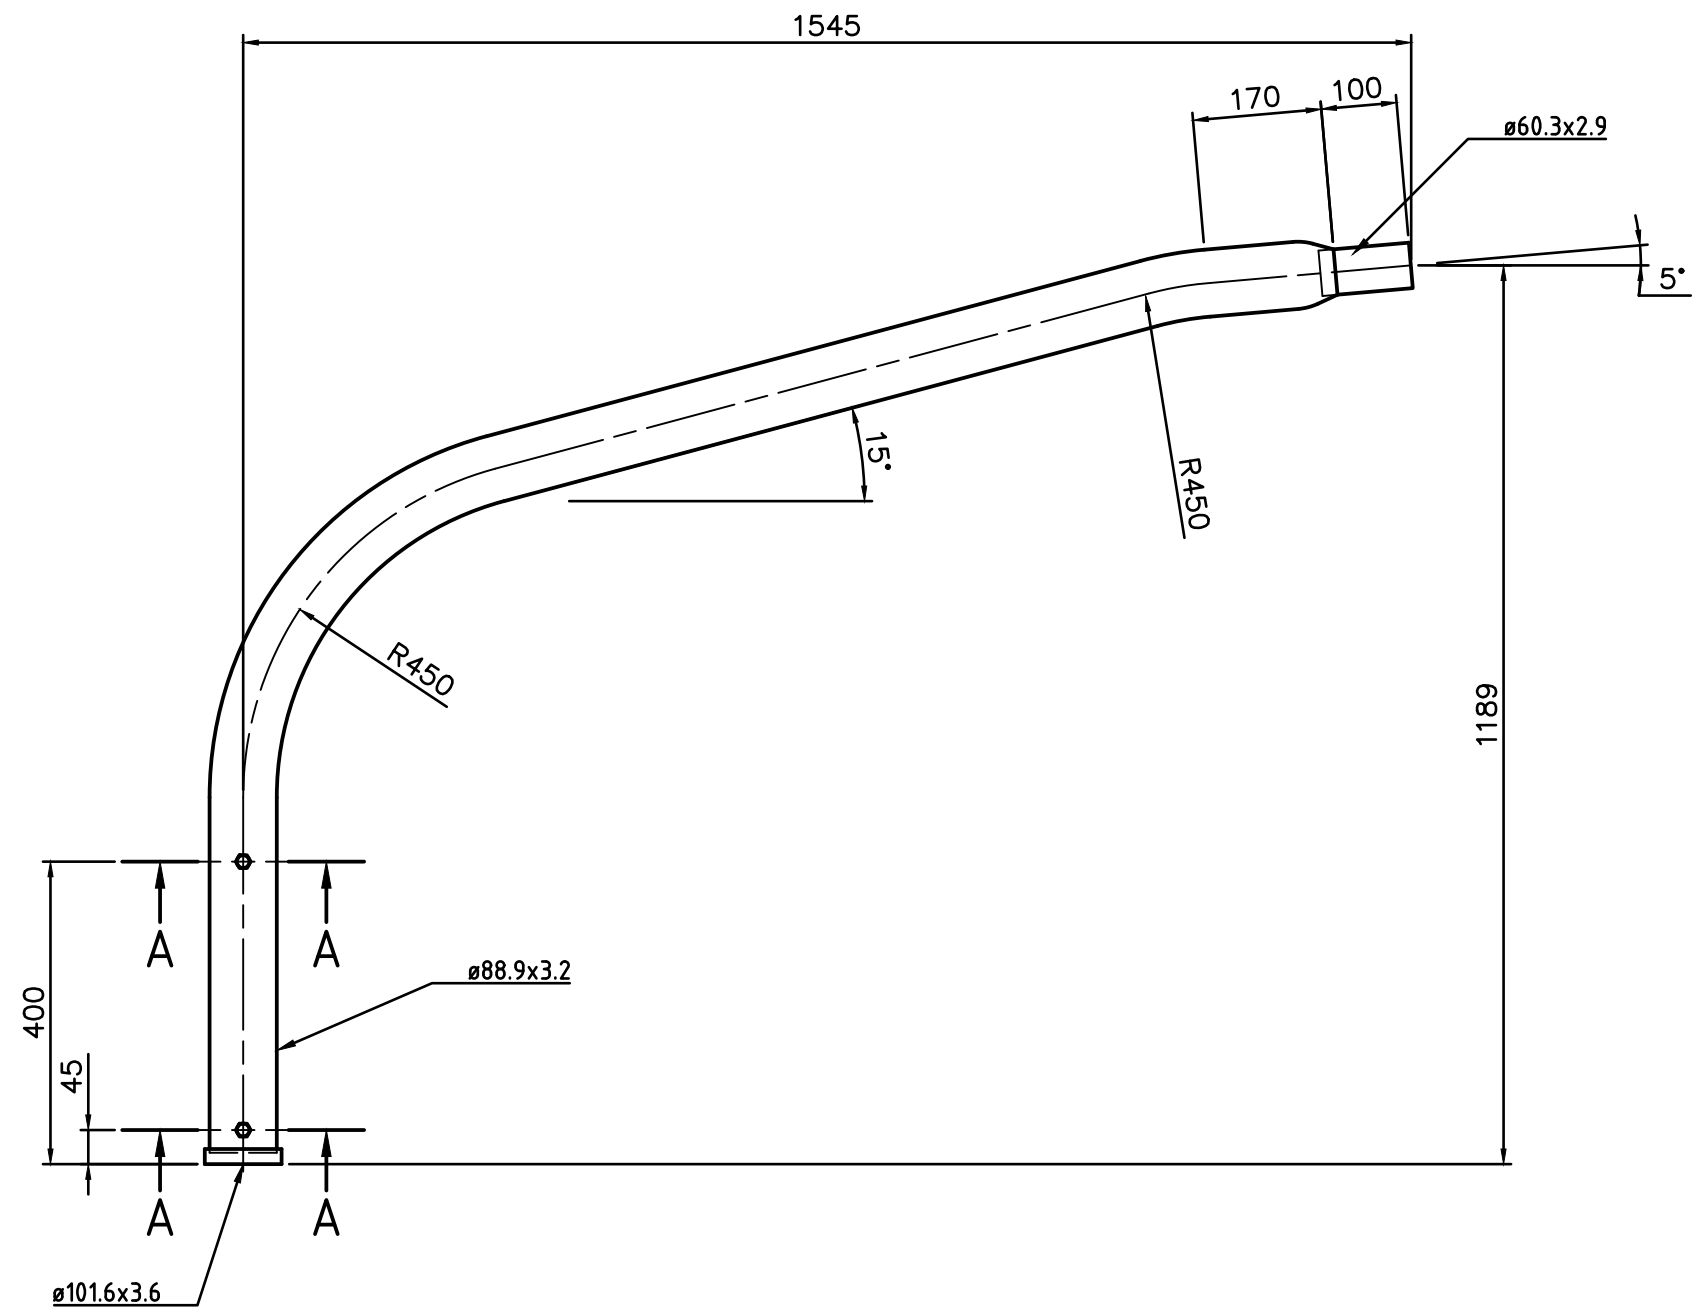

Oppervlaktebehandeling: V0

- Thermisch verzinkt volgens EN ISO 1461

INDIEN NIET ANDERS OP TEKENING AANGEGEVEN: TOLERANTIES: NEN-ISO 2768-c en NEN-EN40-2 EN40-5

PMF STALEN MASTEN Postbus 13 9250 AA BURGUM Nederland Telefoon: +31 (0)511 - 46 38 15 Email: bergum@pmf.nl Internet: www.pmf.nl	Getekend:	W. Romkema	Deze tekening is eigendom van PMF Machinefabriek Bergum B.V. Het zonder schriftelijke toestemming kopiëren, reproduceren of publiceren van (een deel van) deze tekening geeft PMF het recht tot een opeisbare boete van € 1.250,00 per tekening per overtreding. Auteursrechten voorbehouden volgens de wet. ISO 128
	Datum:	20-5-2020	
	Schaal:	1:10	
	Maateenheid:	mm	
	Gewicht (kg):	15.53	
	Lengte (mm):	1545	Uitwendig oppervlak (m²): 0.645
	Benaming: UL-1V-1x1545-5°2K-ø60x100		Materiaal, tenzij anders aangegeven: S235
	Tekeningnummer: 3401263V0		
		Blad: 1/1	Revisie: 0
		Formaat: A3	