
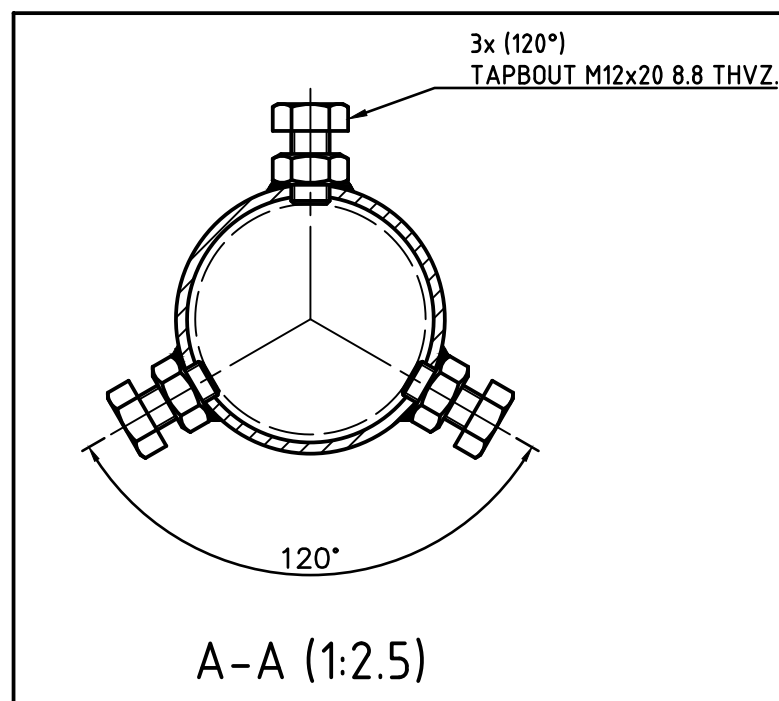


t.b.v. K9 / K11 / K12

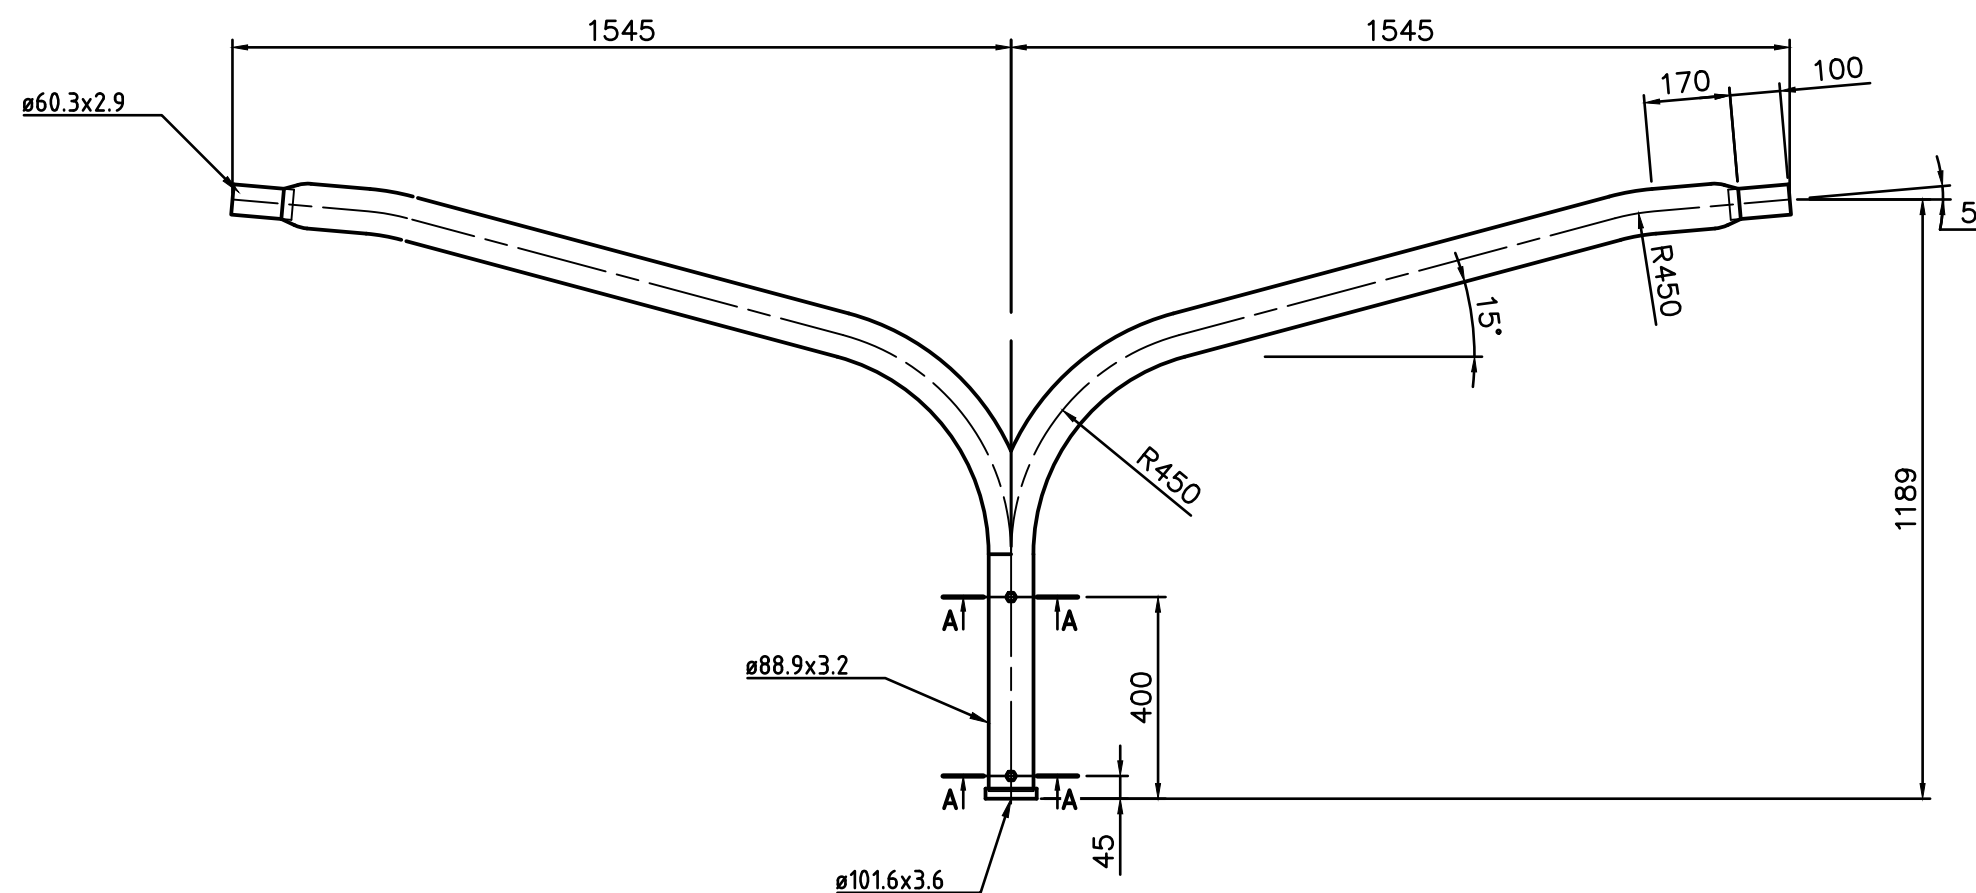

Oppervlaktebehandeling:

V0

- Thermisch verzinkt volgens EN ISO 1461

INDIEN NIET ANDERS OP TEKENING AANGEGEVEN:

TOLERANTIES: NEN-ISO 2768-c en NEN-EN40-2

EN40-5

PMF
STALEN MASTEN

Postbus 13
9250 AA BURGUM
Nederland

Telefoon: +31 (0)511 - 46 38 15
Email: bergum@pmf.nl
Internet: www.pmf.nl

Gefekend:

W. Romkema

Datum:

20-5-2020

Schaal:

1:15

Maateenheid:

mm

Gewicht (kg):

29.07

Lengte (mm):

1545


Benaming: UL-1V-2x1545-5°2K- $\varnothing 60 \times 100$

Tekeningnummer: 3401264V0

Deze tekening is eigendom van PMF
Machinefabriek Bergum B.V. Het zonder
schriftelijke toestemming kopiëren, reproduceren
of publiceren van (een deel van) deze tekening
geeft PMF het recht tot een opeisbare boete van
€ 1.250,00 per tekening per overtreding.
Auteursrechten voorbehouden volgens de wet.

Uitwendig oppervlak (m²):
Materiaal, tenzij anders aangegeven:

ISO 128

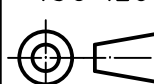

1.208

S235

Blad:
1/1

Revisie:
0

Formaat:
A3